




**pohled F**

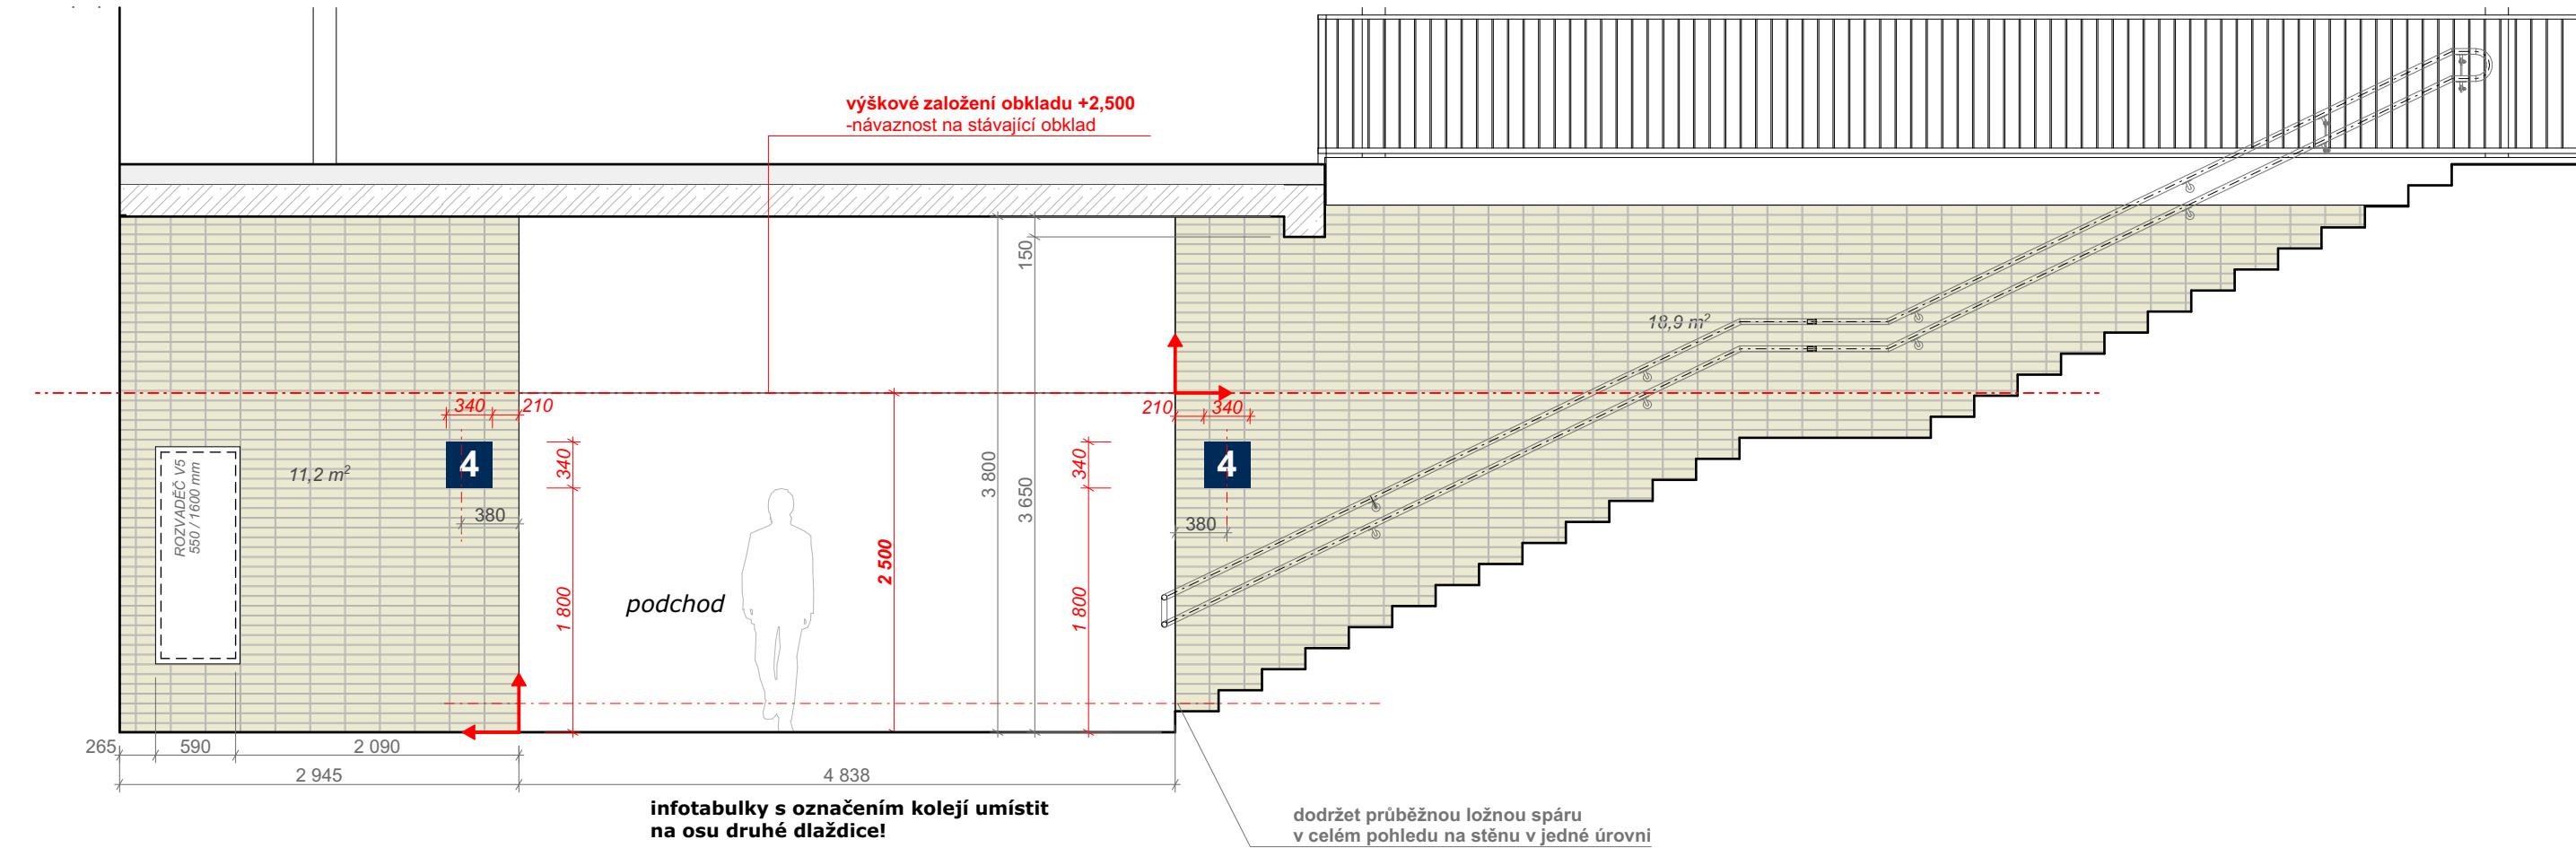

**pohled G**

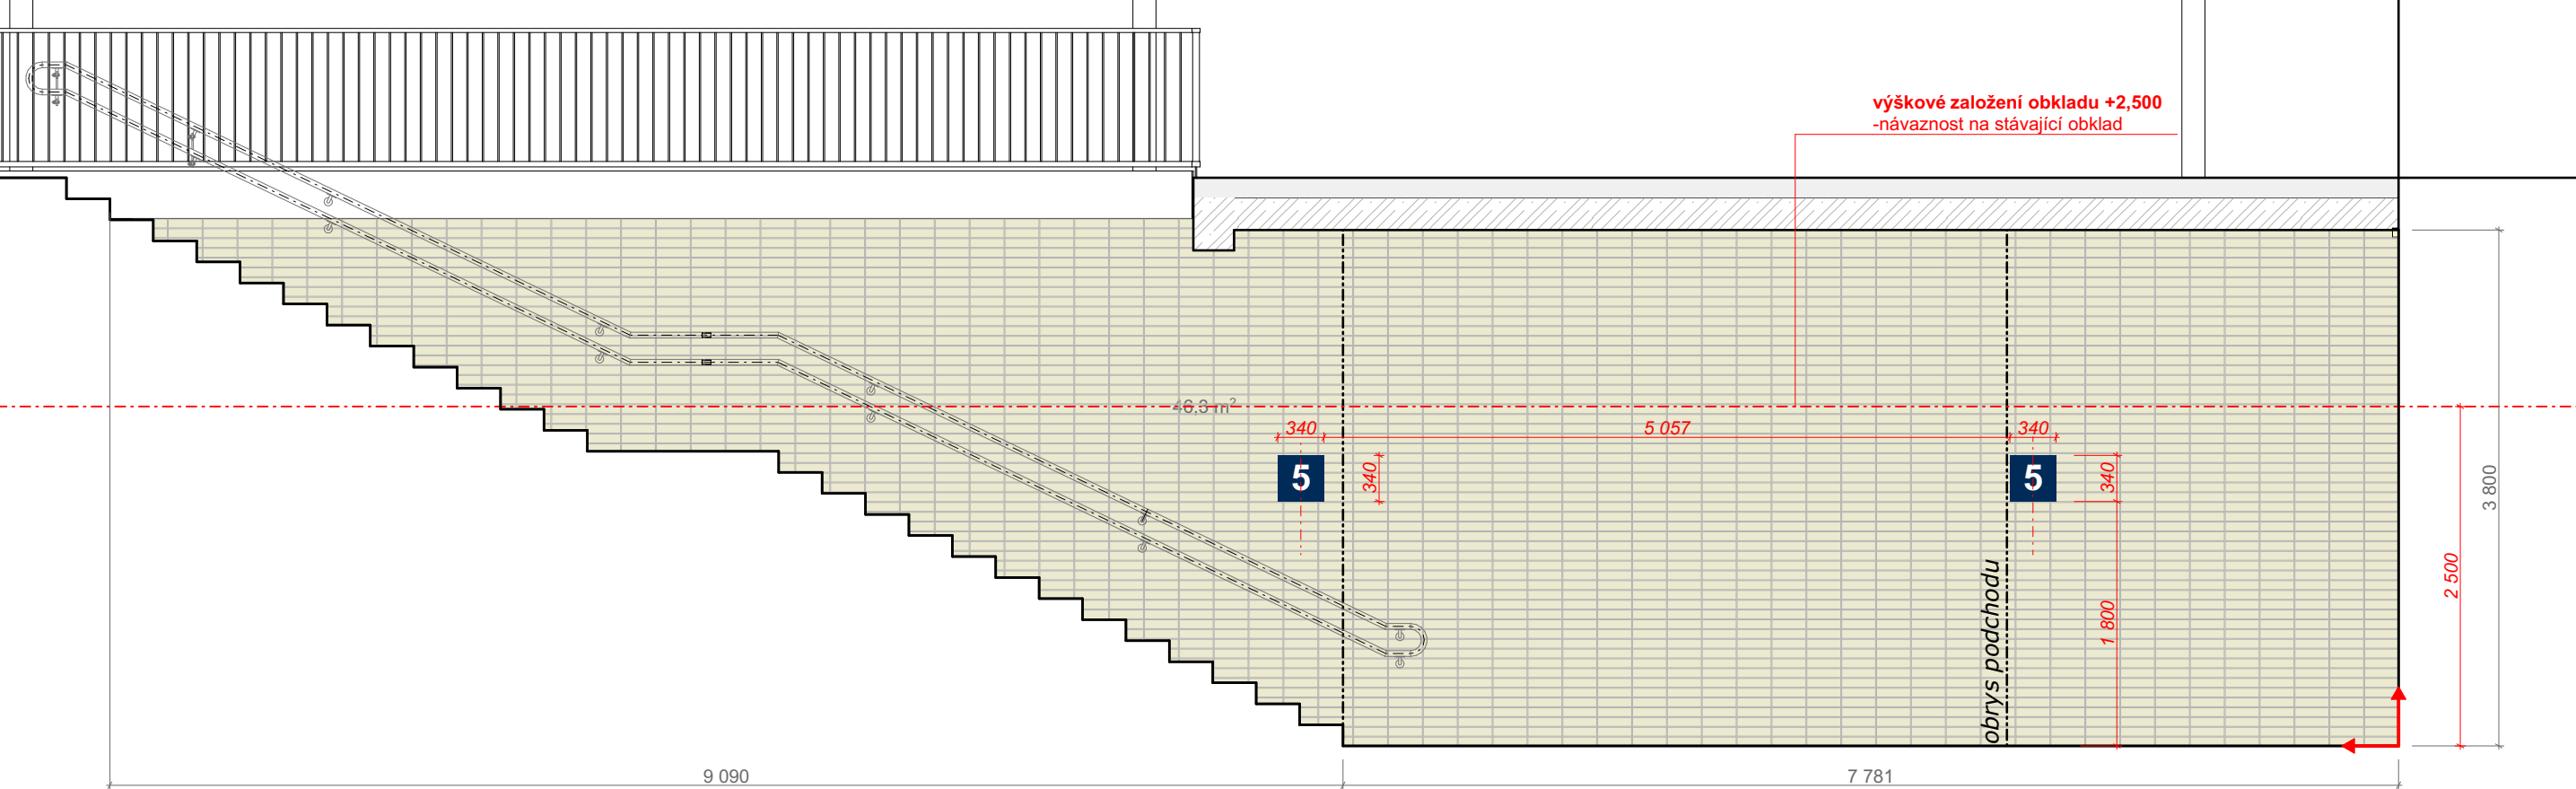

### 1.PP - podchod schéma vedení pohledů

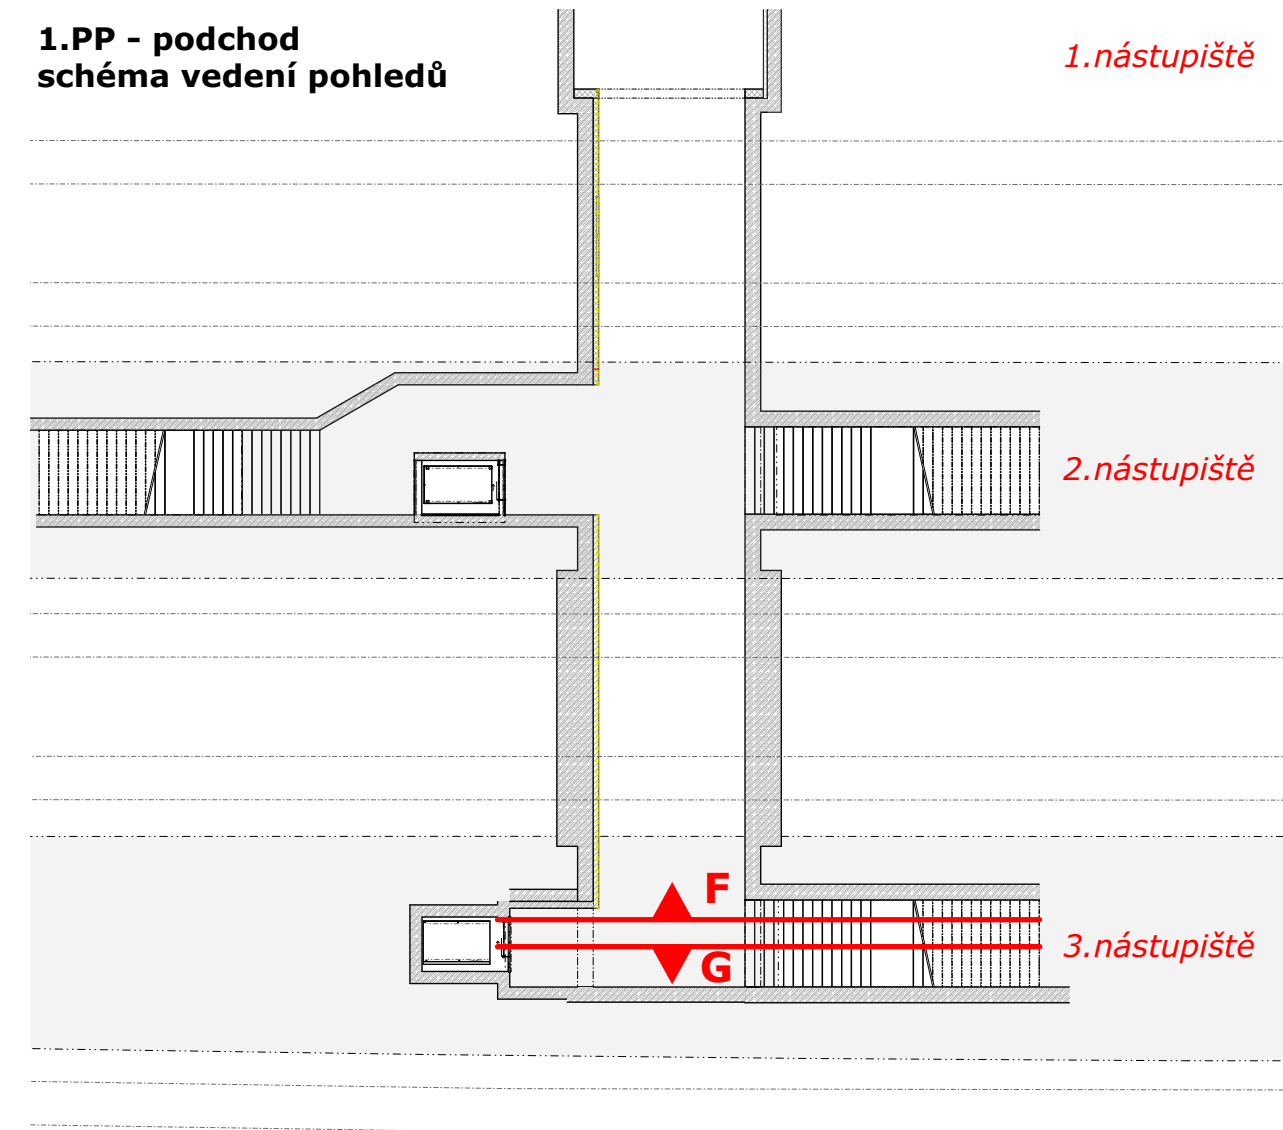

## POZNÁMKY




počátek a směr kladení obkladu

**Plochy NOVÉHO obkladu:**

pohled F:      **31,1 m<sup>2</sup>**


pohled G: **47,5 m<sup>2</sup>**

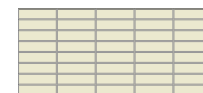





nový obklad, béžový odstín  
rozm. 250/65 mm

- dodržet průběžné ložné (vodorovné) spáry v celém rozsahu podchodu  
=> **NÁVAZNOST NA PONECHANÝ STÁVAJÍCÍ OBKLAD**

[illegible]

<b>Stavebník/investor:</b>	<b>Správa železnic, státní organizace</b>	
Adresa:	Dlážděná 1003/7, 110 00 Praha 1	
Zástupce investora:	Stavební správa západ	
Adresa:	Sokolovská 1995/278, 190 00 Praha 9	

<b>Zhotovitel stavby:</b>  Adresa:  Kontakt:	<b>Společnost AFRY Klatovy</b>  Magistrů 1275/13, 140 00 Praha 4  T: +420 277 005 500 E: afrycz@afry.com	 <b>AFRY</b>   <b>projectil architekti</b>   4,5 mm
<b>Zhotovitel objektu:</b>  Adresa:  Kontakt:	<b>AFRY CZ s.r.o</b>  Magistrů 1275/13, 140 00 Praha 4  T: +420 723 213 271 E: petr.adam@afry.com	 <b>AFRY</b>

Hlavní projektant (HIP): Ing. Petr Adam	Specialista: Ing. Ondřej Hofmeister	Odpovědný projektant: Ing. Ondřej Hofmeister	Zpracovatel přílohy: Ing. arch. Rudolf Süsser
--	--	---	--

Název stavby/akce:	Rekonstrukce výpravní budovy v žst. Klatovy	S-kód:	S631700309
		Zakázka:	2021/0005

Název části:	Speciální výkresy	Označení části:	<b>C.4.1</b>
--------------	-------------------	-----------------	--------------

Název objektu:	<b>ŽST Klatovy, rekonstrukce výpravní budovy</b>	Číslo objektu/komplexu:
----------------	--	-------------------------

Název přílohy:	Architektonický booklet	Číslo přílohy: <b>003</b>
----------------	-------------------------	---------------------------

Název dílčí části přílohy:	PODCHOD - spárořez - stěny F,G	Paré:

Kraj:	Katastrální území:	TUDU:
Plzeňský	Klatovy (665 797)	0361-H1

Dokumentace:	
--------------	--

Stupeň dokumentace:	Datum zpracování:	Formáty:	Měřítko:	
PDPS	19.6.2023	4 x A4	1:50	

S-kód:										Stupeň dokumentace:					Část:					Objekt:					Podobjekt:			Příloha:					Revize:						
S	6	3	1	7	0	0	3	0	9	-	P	D	P	S	-	C	4	1	-	-	-	-	-	-	-	-	-	-	-	-	-	-	0	0	3	-	0	0	1

Prostor pro další informace