




pohled J

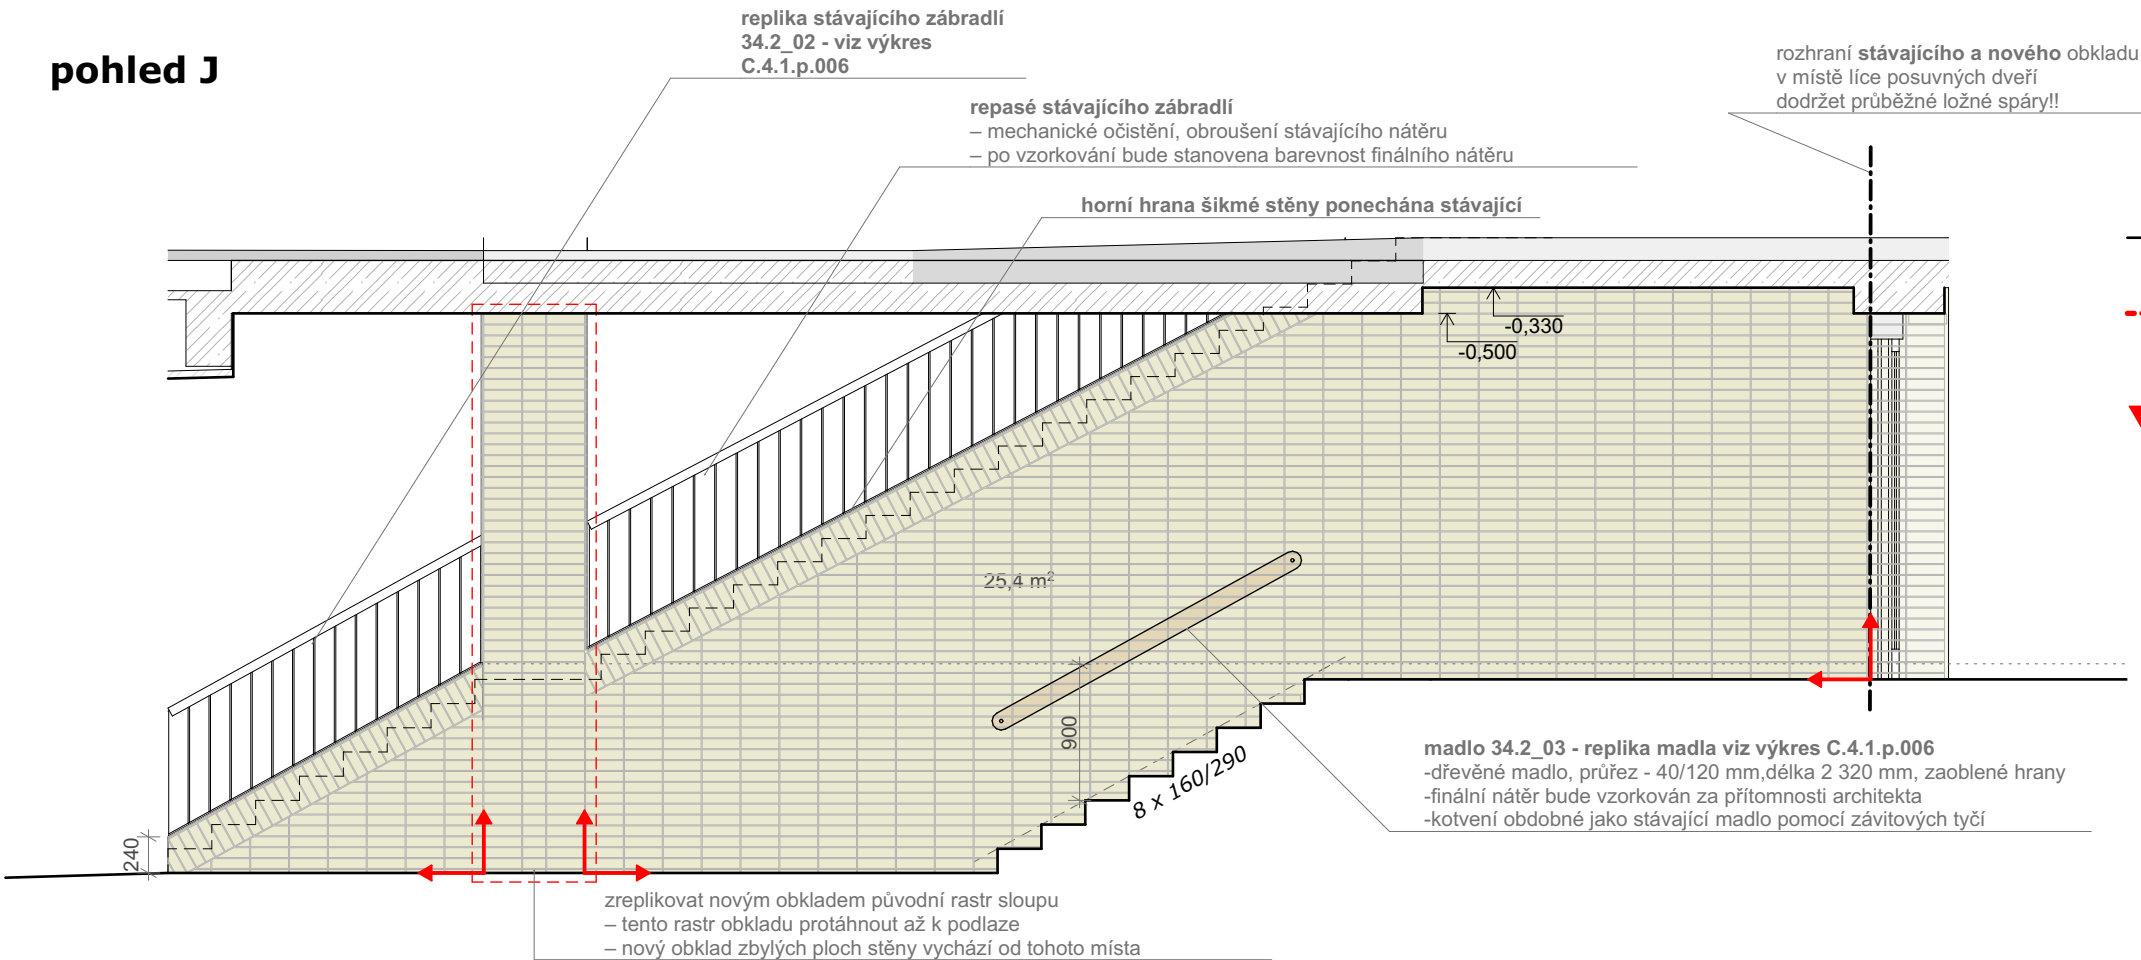


pohled K

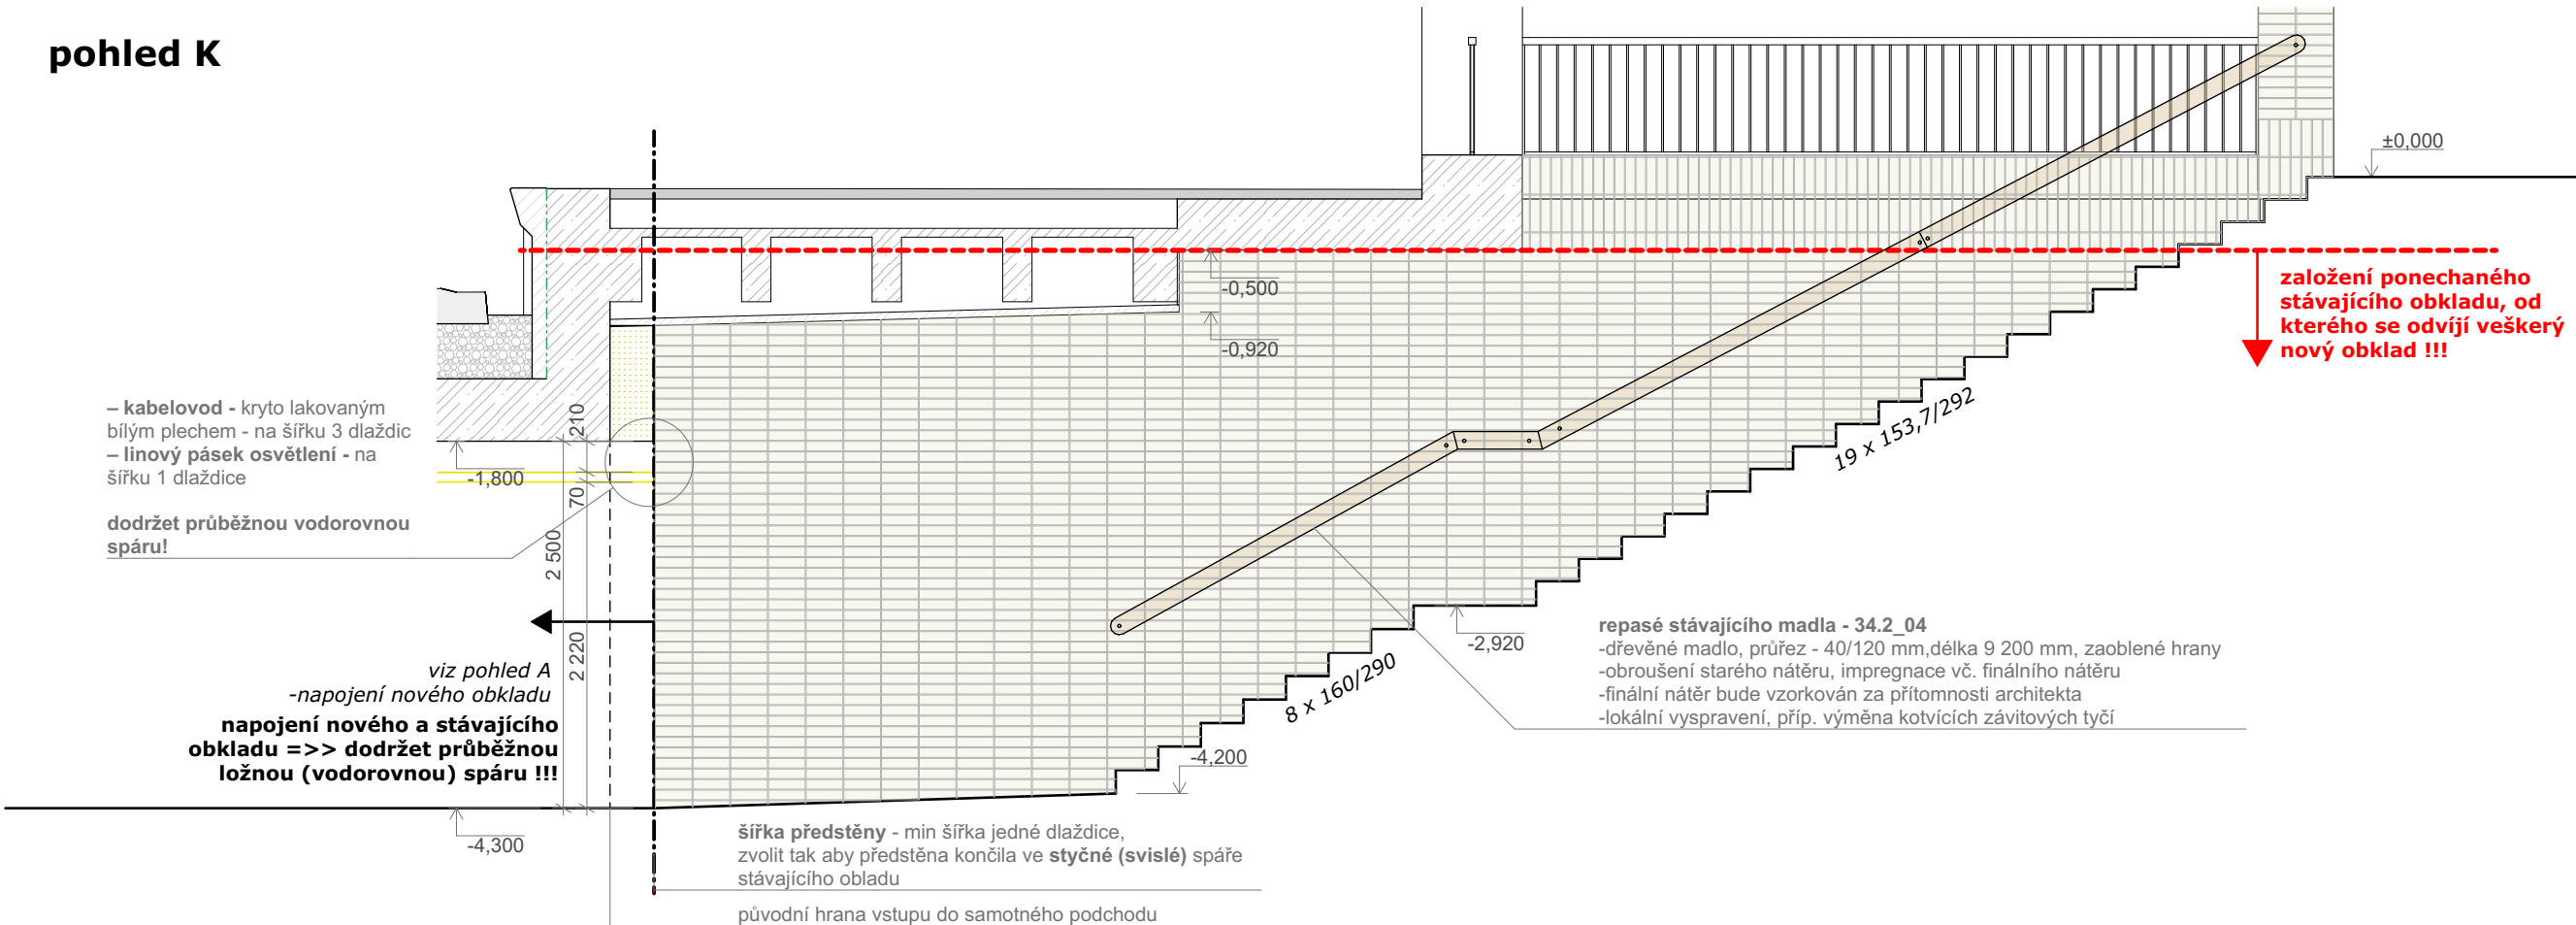


pohled M

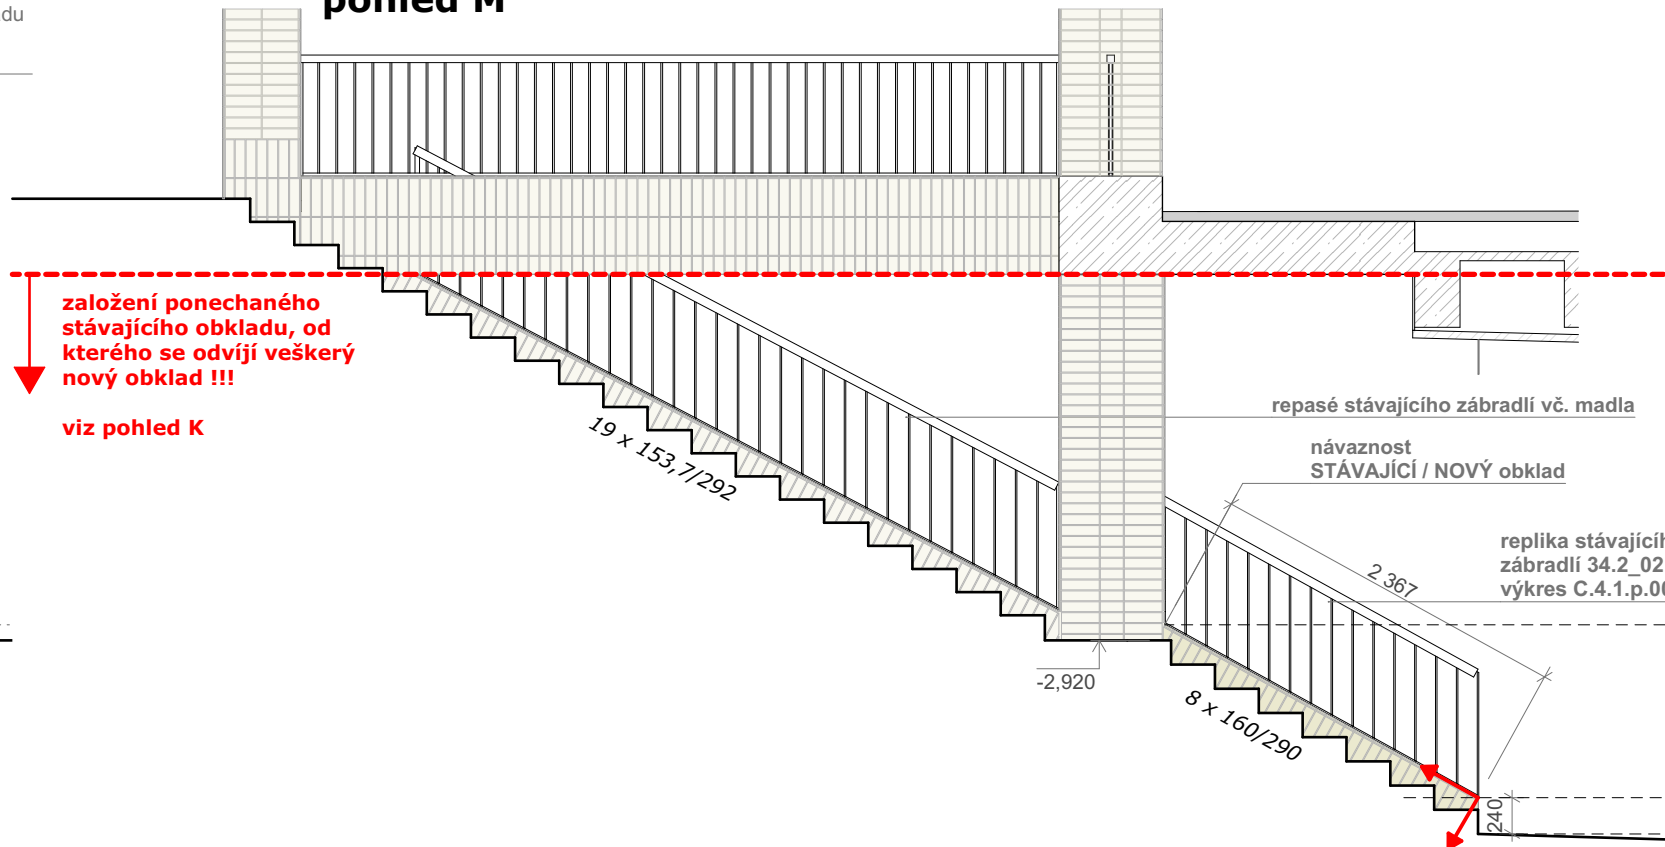

pohled L

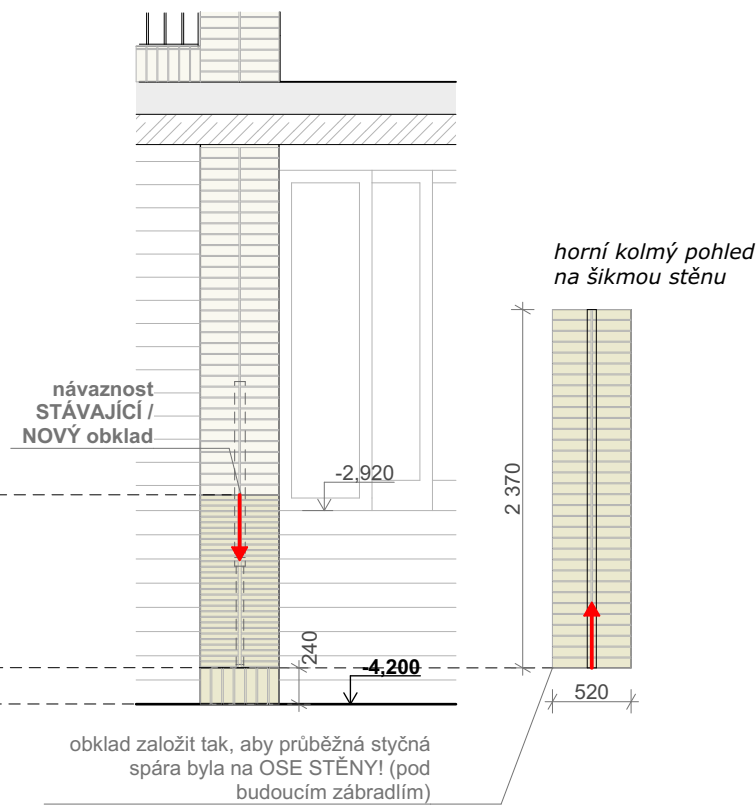

1.PP - podchod
schéma vedení pohledů

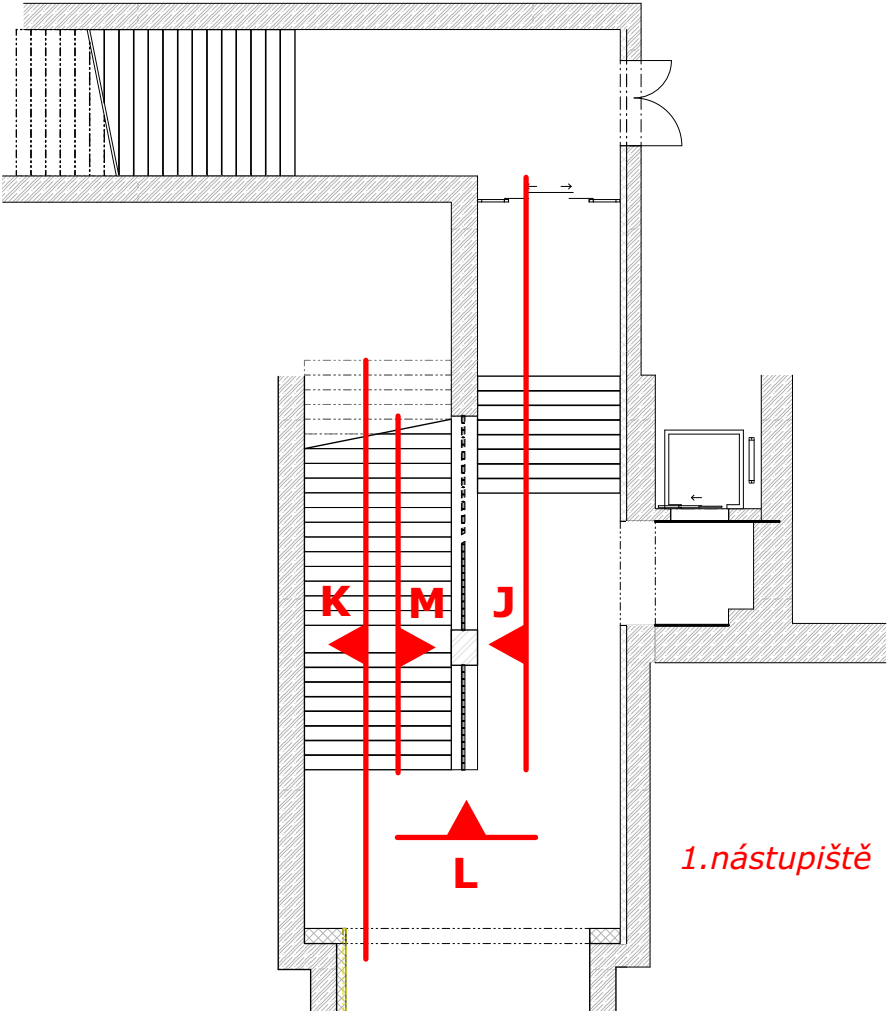

POZNÁMKY

počátek a směr kladení obkladu

Plochy NOVÉHO obkladu:

pohled J: 25,4 m²


pohled K: stávající plocha




pohled L: 1,35 m²

pohled M: 0,33 m²

- nový obklad, béžový odstín rozm. 250/65 mm
- původní ponechaný obklad (očištění, lokální vyspravení spár) rozm. 250/65 mm

Podpis:		Datum:	
Revize:	Datum:	Popis:	Kontroloval:
000	19.6.2022	PDPS k připomínkovému řízení	Ing. arch. Adam Halíř
001	19.6.2023	PDPS čistopis	Ing. arch. Adam Halíř

Stavebník/investor:	Správa železnic, státní organizace	
Adresa:	Dlážděná 1003/7, 110 00 Praha 1	
Zástupce investora:	Stavební správa západ	
Adresa:	Sokolovská 1995/278, 190 00 Praha 9	

Zhotovitel stavby:	Společnost AFRY Klatovy	 <div>projekt architekti</div>  <div>4,5 mm</div>
Adresa:	Magistrů 1275/13, 140 00 Praha 4	
Kontakt:	T: +420 277 005 500 E: afrycz@afry.com	
Zhotovitel objektu:	AFRY CZ s.r.o	 <div>AFRY</div>
Adresa:	Magistrů 1275/13, 140 00 Praha 4	
Kontakt:	T: +420 723 213 271 E: petr.adam@afry.com	

Hlavní projektant (HIP):	Specialista:	Odpovědný projektant:	Zpracovatel přílohy:
Ing. Petr Adam	Ing. Ondřej Hofmeister	Ing. Ondřej Hofmeister	Ing. arch. Rudolf Süßer

Název stavby/akce:	Rekonstrukce výpravní budovy v žst. Klatovy	S-kód:	S631700309
		Zakázka:	2021/0005
Název části:	Speciální výkresy	Označení části:	C.4.1
Název objektu:	ŽST Klatovy, rekonstrukce výpravní budovy	Číslo objektu/komplexu:	
Název přílohy:	Architektonický booklet	Číslo přílohy:	005
Název dílčí části přílohy:	PODCHOD - spárořez - stěny J,K,L, M	Paré:	
Kraj:	Katastrální území:	TUDU:	
Plzeňský	Klatovy (665 797)	0361-H1	
Dokumentace:			
Stupeň dokumentace:	Datum zpracování:	Formáty:	Měřítko:
PDPS	19.6.2023	4 x A4	1:50
S-kód:	Stupeň dokumentace:	Část:	Objekt:
S 6 3 1 7 0 0 3 0 9	P D P S	C 4 1	
Podobnost:			
Příloha:			
Revize:			
0 0 5 - 0 0 1			

Prostor pro další informace