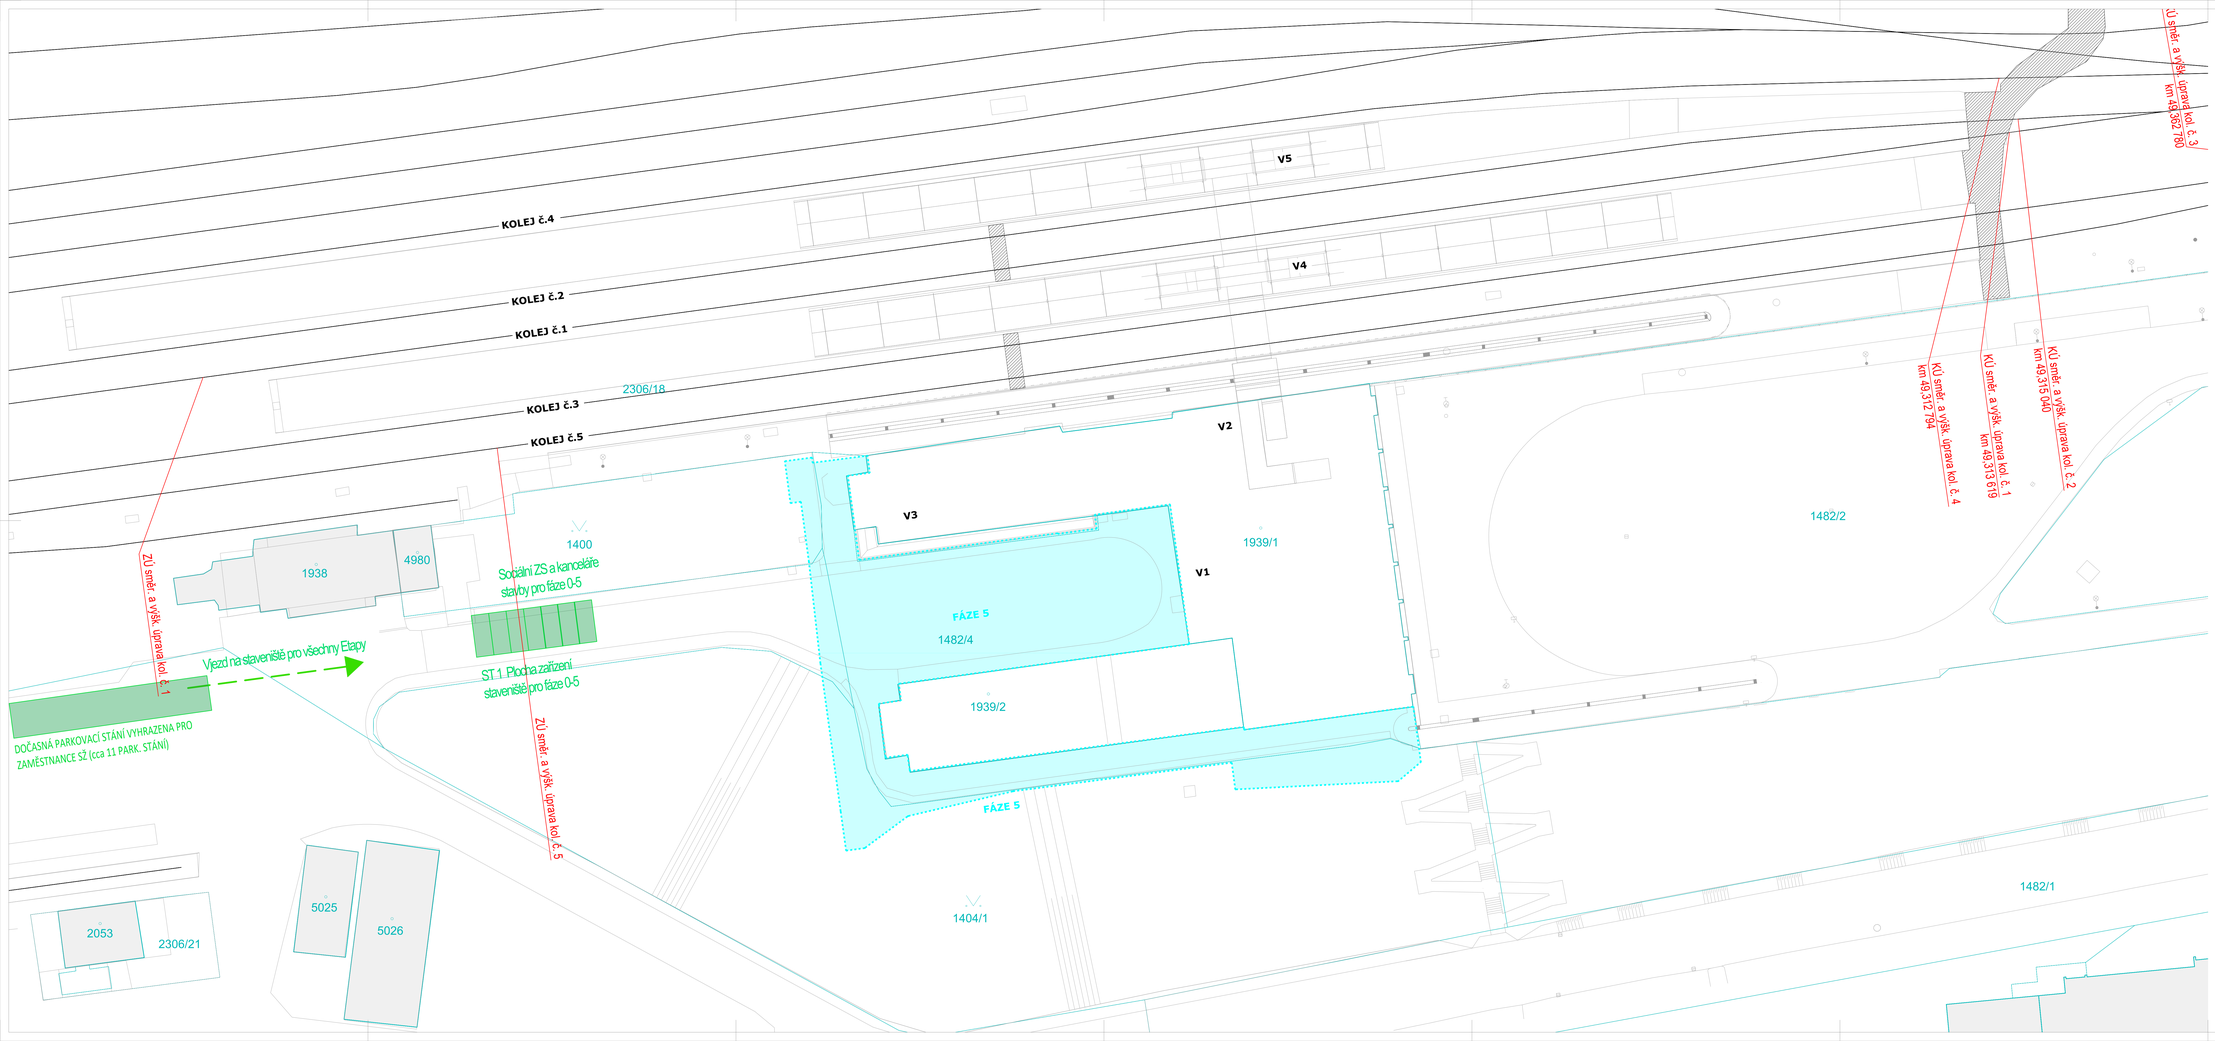

LEGENDA POV:

- **FÁZE 0** – REALIZACE INŽENÝRSKÝCH SÍTÍ PŘ. JŽM A VYCHOVNÍ ČÁSTÉ VYPRAVNÍ BUDOVY, NAPOJENÍ DEŠŤOVÉ KANALIZACE NA IS, PŘESTUPNÍHO TERMINÁLU, NOVÁ PŘÍSTUPOVÁ VOZOVKA, PŘÍPRAVA PRO CYKLOSTEZKU
  - VYMÍSTĚNÍ ZÁZEMÍ PRO ČESTUJÍCÍ DO PROVIZORNÍCH KONTEJNERŮ MMO VB
- **FÁZE 1** – REALIZACE VÝPRAVNÍ BUDOVY, K ADMIN. KŘÍDLU REALIZACE NOVÉ ELEKTRONICKÉHO ZPOSTUPNÉ PŘEPOJOVÁNÍ ZBOHOSTROJOVNÍCH ČÁSTÍ), V RÁMCI FÁZE O BUDOU PROBÍHAT PŘÍPRAVNÉ A ODSTROJOVACÍ PRÁCE
  - VYMÍSTĚNÍ ZÁZEMÍ PRO ČESTUJÍCÍ DO PROVIZORNÍCH KONTEJNERŮ MMO VB
- **FÁZE 1a** – VČETNĚNÍ VÝTAHU VR (NA 2. ODTROMÍ NÁSTUPIŠTĚ)
  - STAVEBNÍ PŘÍPRAVY V SEVEROVÝCHODNÍ ČÁSTI VB V MÍSTĚ PŘÍCHODU NA 1.NÁSTUPIŠTĚ A DO PODCHODU
- **FÁZE 1a-1** – VČETNĚNÍ VÝTAHU VR (NA 2. ODTROMÍ NÁSTUPIŠTĚ)
  - STAVEBNÍ ÚPRAVY 2. ODTROMÍHO NÁSTUPIŠTĚ V MÍSTĚ VÝSTAVBY
  - REKONSTRUKCE 1/2 PODCHODU PO 2. ODTROMÍ NÁSTUPIŠTĚ VČETNĚ
- **FÁZE 1a-2** – VÝŠKOVÁ ÚPRAVA STUPŇŮ STAVAJÍCÍHO SCHODIŠTĚ (NA 2. ODTROMÍ NÁSTUPIŠTĚ)
  - REKONSTRUKCE PODCHODU V MÍSTĚ STAVAJÍCÍHO SCHODIŠTĚ
- **FÁZE 1b** – STAVEBNÍ ÚPRAVY 2. ODTROMÍHO NÁSTUPIŠTĚ (ZPROVOZNĚNÍ PODCHODU Z VB NA 2. ODTROMÍ NÁSTUPIŠTĚ)
  - VČETNĚNÍ VÝTAHU VZ Z VB DO PODCHODU
  - DOKONČENÍ REKONSTRUKCE PODCHODU (DO 2. NÁSTUPIŠTĚ PO 3. NÁSTUPIŠTĚ)
- **FÁZE 2** – REKONSTRUKCE BYTOVÉHO KŘÍDLA
- **FÁZE 3a** – ADMINISTRATIVNÍ KŘÍDLO, REKONSTRUKCE MOŽNOSTÍ PRO PŘÍSLUŠ. ZOPRAVNÍ TECHNOLOGIE
  - PŘÍSLUŠ A UMÍSTĚNÍ NOVÝCH KNIHTA TPS A MPS
  - ZÁZEMÍ DK ZŘÍZENO V RÁMCI PŘÍSTAVBY BYTOVÉ JEDNOTKY (NOVOSTAVBY)
  - PŘÍSLUŠ ODDÁVAJÍ FRANTICKÝCH ÚDAJŮ K ADMINISTRATIVY SŽ DO ZROVNOTROVNÉ ČÁSTI VB
- **FÁZE 3b** – REKONSTRUKCE ADMINISTRATIVNÍHO KŘÍDLA
  - REKONSTRUKCE ČÁSTI 1.NÁSTUPIŠTĚ (PODÉL VB + SMĚR PLOŽÍ)
  - REKONSTRUKCE ZASTŘEŠENÍ 1.NÁSTUPIŠTĚ
  - NOVÁ SDĚLOVACÍ MOŽNOST (PŘEPOKLAD PLNÉHO VYMÍSTĚNÍ STAVAJÍ ELEKTROVODOVNY)
- **FÁZE 4** – REKONSTRUKCE ZBYVAJÍ ČÁSTI 1.NÁSTUPIŠTĚ SMĚR ŽELEZNÍ RUSA
- **FÁZE 5** – MANIPULAČNÍ ZKÓK (ODSTRANĚNÍ A POLOŽENÍ NOVÝCH INŽENÝRSKÝCH SÍTÍ, NOVÉ ZPEVNĚNÉ PLOCHY
  - TERÉNNÍ ÚPRAVY A ZPEVNĚNÉ PLOCHA SKOLO JŽM FÁZADY VB
- **FÁZE 6** – PŘÍJEZDOVÁ KOMUNIKACE (POLOŽENÍ INŽ. SÍTÍ, NOVÉ ZPEVNĚNÉ PLOCHY, UMÍSTĚNÍ VJEZDOVÉ ZÁKOPY)
  - TERÉNNÍ A SADOVÉ ÚPRAVY
- **FÁZE** – NOVOSTAVBA CYKLODRAHY VČETNĚ TERÉNNÍCH ÚPRAV, KOMUNIKACE,

Podpis: Datum:

Revize:	Datum:	Popis:	Kontroloval:
000	19.06.2022	PDPS k připomínkovému řízení	Ing. Přemysl Zeman
001	19.06.2023	PDPS Ostopis	Ing. Přemysl Zeman

Stavebník/investor:	**Správa železnic, státní organizace**	SPRÁVA ŽELEZNIC
Adresa:	Dlážděná 1003/7, 110 00 Praha 1	
Zástupce investora:	Stavební správa západ	
Adresa:	Sokolovská 1995/278, 190 00 Praha 9	

Zhotovitel stavby:	**Společnost AFRY Klatovy**	AFRY	projektil architekti s.r.o.
Adresa:	Magistrů 1275/13, 140 00 Praha 4		
Kontakt:	T: +420 277 005 500 E: afryczl@afry.com		
Zhotovitel objektu:	**Ing. Michal Pánek**		
Adresa:	Jakobího 330 Praha 10 - Petrovice 10900		**Ing. Michal Pánek**
Kontakt:	T: +420 603 810 859 E: bois.designe@gmail.com		Autorizovaný inženýr ČKAIT pro pozemní stavby Koordinátor BOZP
Hlavní projektant (HIP):	Specialista:	Odpovědný projektant:	Zpracovatel přílohy:
Ing. Petr Adam	Ing.Michal Pánek	Ing.Michal Pánek	Ing.Michal Pánek

Název stavby/akce:	**Rekonstrukce výpravní budovy v žst. Klatovy**		X-kód: **SO31702305**
			Zakázka: **2021/0005**
Název části:	Souhrnná technická zpráva - ZÁSADY ORGANIZACE VÝSTAVBY		Konstrukční část: **D.0**
Název objektu:			Číslo objektu/kompl.:
Název přílohy:	Situace POV - FÁZE 5		Číslo přílohy: **2** **108**
Název dílčí části přílohy:			Paré:
Kraj:	Katastrální území:	TUDU:	
Plzeňský	Klatovy (665 797)	0361-H1	
Dokumentace:			
Stupeň dokumentace:	Datum zpracování:	Formáty:	Měřítko:
PDPS	19.06.2023	14 x A4	1:250

X-kód: Projekt dokumentace: Část: Stupeň: Podstupeň: Příloha:

S 6 3 1 7 0 2 3 0 9 _ P D P S _ B 8 _ _ _ _ _ _ _ _ _ _ _ _ _ _ _ _ _ _ 2 _ 1 0 8 _ 0 0 1

Prostor pro další informace