


PŘÍČNÝ ŘEZ LÁVKOU

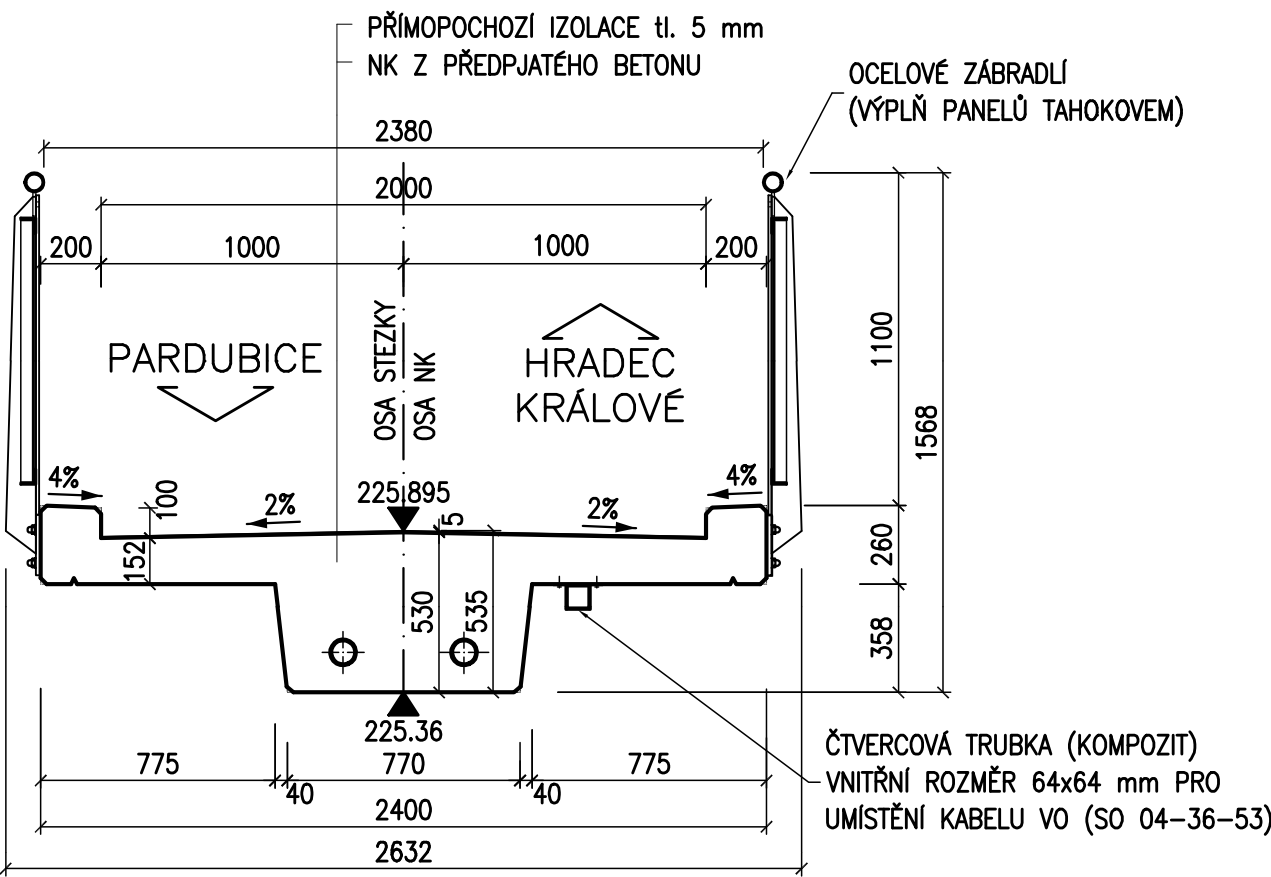



STAVEBNÍ MATERIÁL

HORNÍ STAVBA	BETON	BETONÁŘ. VÝZTUŽ	PŘEDPÍNAČÍ VÝZTUŽ
NOSNÁ KONSTRUCE	C35/45-XC4, XF3 (CZ, F.2)	B500B	St 15,3-1570/1770
SPODNÍ STAVBA	BETON	BETONÁŘ. VÝZTUŽ	PŘEDPÍNAČÍ VÝZTUŽ
ÚLOŽNÝ PRÁH	C30/37-XC4, XF3 (CZ, F.2)	B500B	
ZÁKLAD	C30/37-XC4, XF3, XA2 (CZ, F.2)		


SO 04-38-09  
E 1.4.3  
PO PŘIPOMÍNKÁCH 06/2013  
PO PŘIPOMÍNKÁCH 09/2012


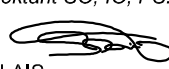

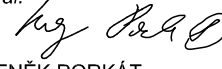
VÝŠKOVÝ SYSTÉM Bpv SOUŘADNICOVÝ SYSTÉM S-JTSK

Číslo změny:	Obsah změny:	Datum změny:
01	-	-
02	-	-
03	-	-

Investor:  Správa železniční dopravní cesty, státní organizace Dlážděná 1003/7 110 00 Praha 1	Objednatel:  SUDOP PRAHA a.s. Olšanská 1a, 130 80 Praha 3 tel.: +420 267 094 111 fax: +420 224 230 316 e-mail: praha@sudop.cz
---	---

Generální projektant:  SUDOP PRAHA a.s. Olšanská 1a, 130 80 Praha 3 tel.: +420 267 094 111 fax: +420 224 230 316 e-mail: praha@sudop.cz	Hlavní inženýr projektu: ING. DANIEL FILIP
	Garant profese: ING. LIBOR VÍTEK

Zpracovatel částí:  VALBEK spol. s r.o., středisko Plzeň Parková 1205/11, 326 00 Plzeň tel: 377481220-1 email: info.plzen@valbek.cz
--

Vedoucí střediska:  ING. ROBERT VORSCHNEIDER	Odpovědný projektant SO, IO, PS:  ING. TOMÁŠ ŠLAIS	Vypracoval:  ING. MARTIN KOCIÁN	Kontroloval:  ING. ZDENĚK PORKÁT
--	--	---	--

Název akce: MODERNIZACE TRATI HRADEC KRÁLOVÉ - PARDUBICE - CHRUDIM, 1. STAVBA, ZDVOUKOLEJNĚNÍ ÚSEKU STĚBLOVÁ - OPATOVICE NAD LABEM	Číslo smlouvy: 11-420.250
Část, Objekt: E 1.4.3 - LÁVKY PRO PĚŠÍ SO 04-38-09 Stěblová - Opatovice n. Labem, lávka přes Opatovický kanál v Čeperce	Projektový stupeň: PROJEKT
Název přílohy: PŘÍČNÝ ŘEZ LÁVKOU	Datum: 30.11.2012
	Číslo části: E 1.4.3
	Měřítko: 1:25
	Počet formátů: 2xA4
	Číslo přílohy: 8