



01-01 01-02

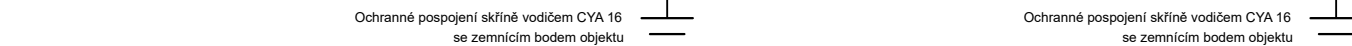


Sdělovací místnost			Stavědlová ústředna
02-02	02-03	02-04	Skříň DOZ

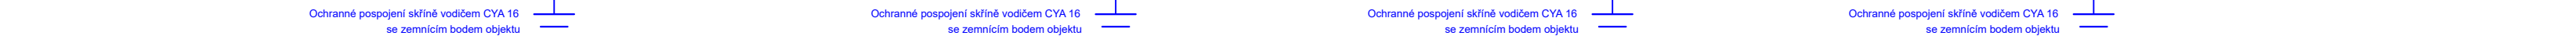


Trafostanice 1

Trafostanice 2

ČD – Čerpačí
stanice PHM

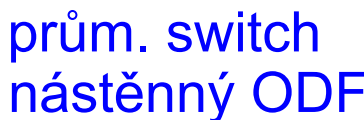

Stavěbník/Investor: Adresa: Zástupce investora: Adresa: Kontakt:	Správa železnic, státní organizace Dlážděná 1003/7, 110 00 Praha 1 Stavební správa západ Ke Štvanici 656/3, 186 00 Praha 8 e-mail: SSZsek@spravazeleznic.cz	 SPRÁVA ŽELEZNIC
--	--	--

Název stavby/akce:	MODERNIZACE TRATI PLZEŇ - DOMAŽLICE - ST. HRANICE SRN, 2. STAVBA ÚSEK PLZEŇ (MIMO) - NÝRANY - CHOTĚŠOV (MIMO)										Označení investora: S631500862	
Název části:	Sdělovací zařízení Vnitřní sdělovací zařízení(vnitřní instalace, ITZ, EPS, EZS,... atd.)										Zakázka: 08101	
Název objektu/dílčí části:	ŽST Nýrany sdělovací zařízení										Označení části: D.1.2.2	
Název přílohy:	Pohled do rozvaděčů										Označení objektu/komplexu: PS 25-02-21	
Název dílčí části přílohy:											2. 008	
Odpovědný projektant: Bc. Jaroslav Machain	Zpracovatel přílohy: Bc. Jakub Kalina					Měřítko: 1 : 100 Formáty: 6 x A4					Stupeň dokumentace: PDPS	
Kraj: Plzeňský kraj	Katastrální území: viz. textová část					TU/DU: 0311/02 + 0301/04, C1, 06, D1, 08, E1					Smluvní datum zpracování: 30.6.2024	
Ověření investora: 1 2 3 4 5 6 7 8 9 10 11 12 Stupeň dokumentace: 0 1 2 3 4 5 6 7 8 9 10 11 12 Objekt: 0 1 2 3 4 5 6 7 8 9 10 11 12 Provozní: 0 1 2 3 4 5 6 7 8 9 10 11 12 Příloha: 0 1 2 3 4 5 6 7 8 9 10 11 12 Revize: 0 1 2 3 4 5 6 7 8 9 10 11 12												
ICD: 081011		02 00		D 01		02 02		008		SKARTOVACÍ ZNAK: 200/2045		