

Paré:

Razítko oprávněné osoby:

Revizor:	Datum:	Popis:	Podpis:	Datum:
000	31.10.2024	Číslo PDPS po příměnkách		Ing. Martin Raibr
001	22.1.2025	Opraveno dle dotazu uchazečů - sada č. 8		Ing. Petr Nekula

Stavebník / Investor:	Správa železnic, státní organizace
Adresa:	Dlážděná 1003/7, 110 00 Praha 1
Zastupce investora:	Stavěbní správa západ
Adresa:	Ke Štvanici 856/3, 186 00, Praha 8

Zhotovitel díla:	Společnost „SP + SEU Plzeň - Stod, PDPS, PDPS“, správce SUDOP PRAHA a.s.
Adresa:	Olšanská 1a, 130 00 Praha 3
Kontakt:	T: +420 605 229 020 E: praha@sudop.cz
Zhotovitel části / objektu:	SUDOP PRAHA a.s.
Adresa:	Olšanská 1a, 130 00 Praha 3
Kontakt:	T: +420 605 229 020 E: praha@sudop.cz
Hlavní projektant (HJP):	Ing. Petr Mahdal
Specialista:	Ing. Petr Nekula

Název stavby / akce:	Modernizace trati Plzeň - Domažlice - st. hranice SRN, 1. stavba, nová trať Plzeň (mimo) - Stod (včetně) 1. ETAPA	Označení (S-kód):	S631500859
Název části:	Staniční zabezpečovací zařízení	Zakázka:	21-001.201
Název objektu:	ZST Plzeň hl.n., úpravy SZZ	Označení části:	D.1.1.1
Název přilohy:	Situční schéma odbočka Nová Hospoda	Číslo objektu / komplexu:	PS 1-01-01
Název dílčí části přílohy:		Číslo přílohy:	2. 203
Odpovědný projektant:	Zpracovatel přílohy:	Měřítka:	
Ing. Martin Raibr	Ing. Michal Dožďár	Formáty:	Sx4
Kraj:	Katastrální území:	TUOÚ:	
Plzeňský	viz textová část	viz textová část	
Číslo:	Číslo:	Průběh:	Průběh:
S631500859	PDPSP	D110101	PS010101
		X	X
		2	2
		0	0
		1	1

Na/Z koleje	Rozhodné výhybky	Rychlost od/do	
		1.TK	2.TK
Plzeň hl.n. 1.TK	4/5+	trátová	120 km/h
Plzeň hl.n. 1.TK	4/5-	80 km/h	-
Plzeň hl.n. 2.TK	-	trátová	120 km/h

ODBOČKA NOVÁ HOSPODA


0,0 0,1 0,2 0,3 0,4 0,5 0,6 0,7 0,8

TABULKA NÁVĚSTIDEL	
Název	Poloha v km
1L	107,643
2L	107,643
NS	108,369
1S	0,848
2S	0,848

POLOHY PCN			
Název	Poloha v km	Název	Poloha v km
NPB1	107,643	NPB10	0,366
NPB2	107,643	NPB11	138,414
NPB3	107,862	NPB12	0,441
NPB4	107,862	NPB13	0,506
NPB5	107,963	NPB14	0,531
NPB6	108,106	NPB15	0,571
NPB7	0,007	NPB16	0,848
NPB8	108,264	NPB17	0,848
NPB9	0,248		

TABULKA POČÍTAČŮ NÁPRAV				
Úsek	Snímače	Umístění	Úsek	Snímače
1zaK	NPB1, NPB3	Nová Hospoda	V3-4K	NPB9, NPB12
2zaK	NPB2, NPB4	Nová Hospoda	V4	NPB12, NPB13, NPB14
V1	NPB3, NPB5, NPB7	Nová Hospoda	V5	NPB10, NPB13, NPB15
V2	NPB4, NPB5, NPB6	Nová Hospoda	1zaK	NPB15, NPB16
V3	NPB6, NPB8, NPB9	Nová Hospoda	2zaK	NPB14, NPB17
V1-5K	NPB7, NPB10	Nová Hospoda	1TI HO-CH	NPB16
1NzaK	NPB8, NPB11	Nová Hospoda	2TI HO-CH	NPB17
1TI NO-VE	NPB11, NPB1	Veřejnice		

PLZEŇ HL.N. OBVOD JIŽNÍ PŘEDMĚSTÍ

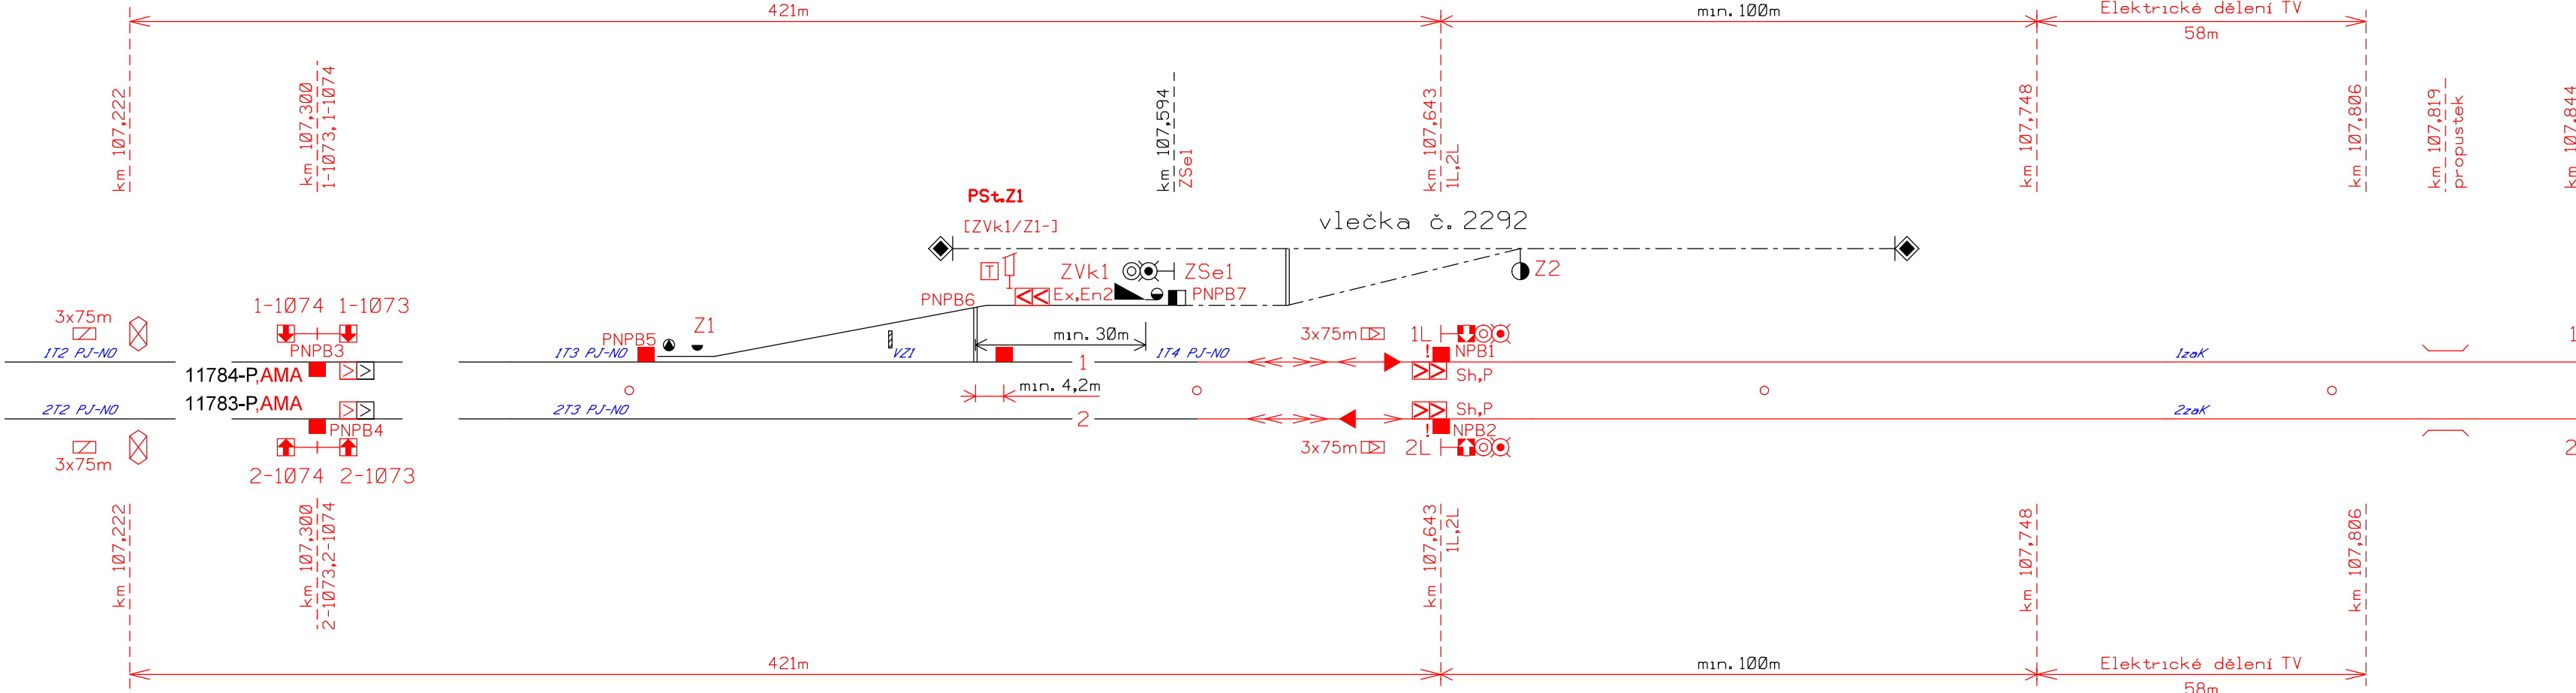

TABULKA VÝHYBEK												
Číslo	Km	Druh	Soustava železnič. svrčku	Poměr odbočení	Poloměr oblouku	Směr výměníku	Poloha pražců	Závěr	Přestavnik	Poloha přestavniku	Snímač polohy	Poloha námezníku
1	107,864	J	UIC60	1:26,5	2500	P	1	b	e	6xEPN	1	7
2	108,091	J	UIC60	1:26,5	2500	P	1	b	e	6xEPN	1	7
3	108,121	J	UIC60	1:26,5	2500	P	p	b	e	6xEPN	p	7
4	0,444	J	UIC60	1:14	760	L	p	b	e	2xEPN	p	3
5	0,569	J	UIC60	1:14	760	L	p	b	e	2xEPN	p	3
Vk1	0,843											
Vk2	0,843											

- LEGENDA:
- ... Elektrický přestavnik nerozřezný bez kontroly jazyků
 - ... Návest 'připrav se ke stažení sběrače'
 - ... Světelná návest 'státní sběrač'
 - ... Návest 'Konec oblasti konvenčních návestidel'
 - ... Návest 'Začátek oblasti konvenčních návestidel'

Trátová rychlost pro ETCS 160 km/h
Zábrzdň vzdálenost bez ETCS 400m

- LEGENDA:
- Stávající stav
 - Navrhovaný stav
 - Provizorní stav
 - úsek Plzeň (mimo) - Nýřany - Chotěšov (mimo)

108,2

108,3

108,4

108,5

108,6

108,7

Trátová rychlost pro ETCS 145 km/h
Zábrzdň vzdálenost bez ETCS 400m

VEJPRNICE

