

PARAMETRY ZAKRUŽOVACÍCH
OBLOUKŮ

NIVELETA – NOVÁ
NIVELETA PŮVODNÍ

PTŽS
ZEMNÍ PLÁŇ

HLOUBKA ODVODNĚNÍ

----- VLEVO
..... VPRAVO
- - - - - V OSE OS KOLEJE Č. 1 A Č. 2

TYP ODVODNĚNÍ

SKLON ZEMNÍ PLÁNĚ

ZDVIH/POKLES



KÓTY NIVELETY – NOVÁ

KÓTY NIVELETY – STÁVAJÍCÍ

SROVNÁVACÍ ROVINA
STANIČENÍ

SMĚROVÉ POMĚRY

TABULKA SKLONŮ

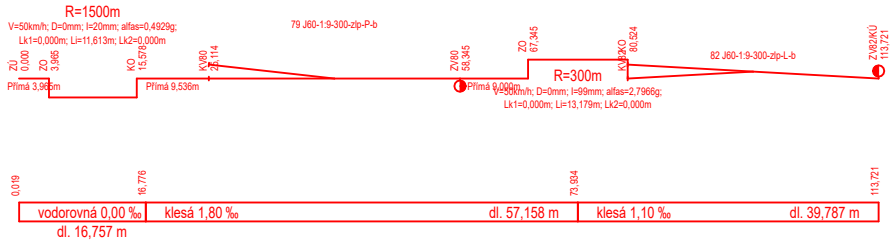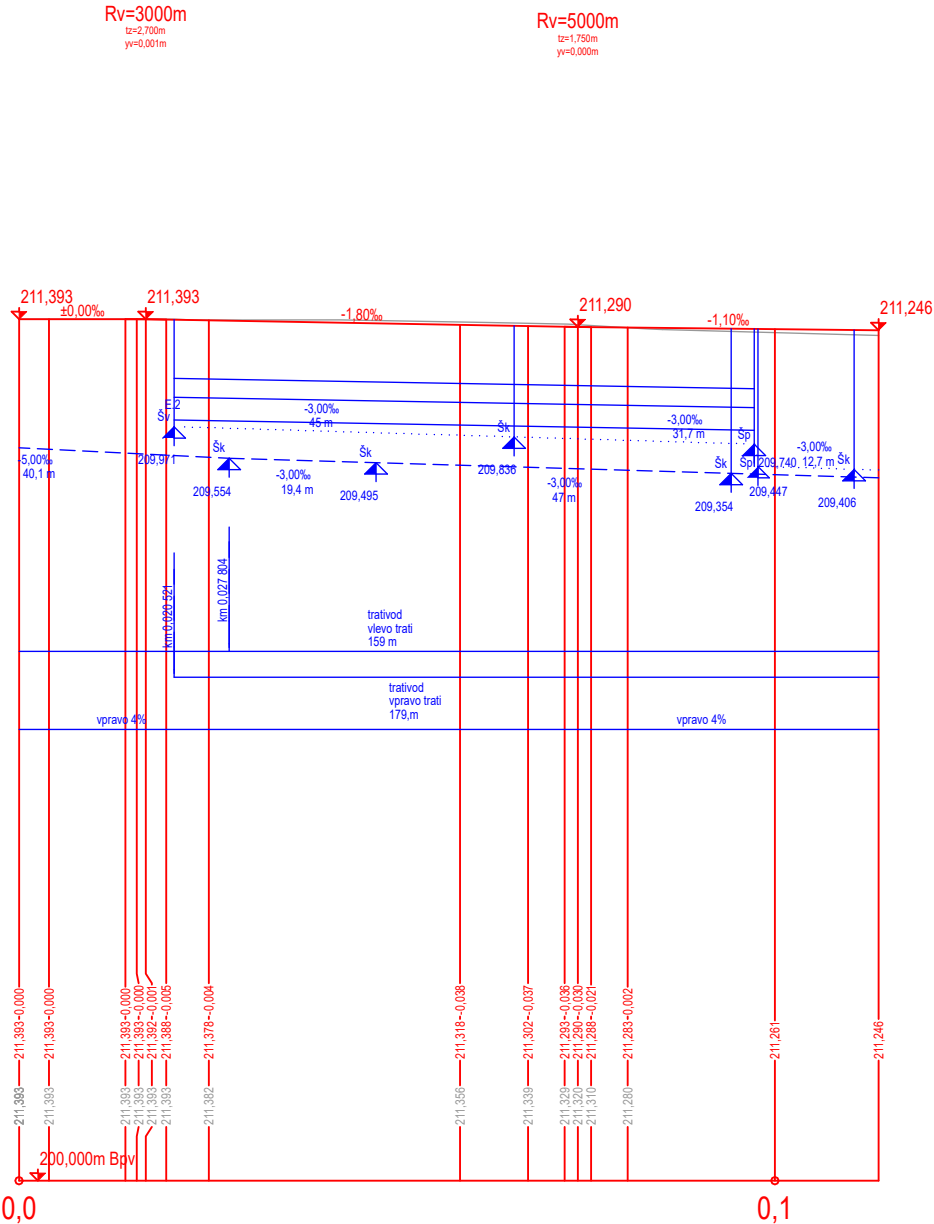

Jiná ověření:		Paré:	
Orientační schéma:		Razítko oprávněné osoby:	
Podpis:		Datum:	

Revize:	Datum:	Popis:	Kontroloval:
-	-	-	-

Stavebník/Investor:	Správa železnic, státní organizace		
Adresa:	Dlážděná 1003/7, 110 00 Praha 1		
Zástupce investora:	Stavební správa západ		
Adresa:	Ke Štvanici 656/3, 186 00 Praha 8		

Zhotovitel díla:	Tým dopravního inženýrství s.r.o.		
Adresa:	Moskevská 532/60, 101 00 Praha 10		
Kontakt:	T: +420 602 424 825 E: info@tymdi.cz		

Zhotovitel části/objektu:	Tým dopravního inženýrství s.r.o.		
Adresa:	Moskevská 532/60, 101 00 Praha 10		
Kontakt:	T: +420 602 424 825 E: info@tymdi.cz		

Hlavní projektant (HIP):	Ing. Miroslav Rykl	Specialista:	Ing. Miroslav Rykl
--------------------------	--------------------	--------------	--------------------

Název stavby/akce:	Rekonstrukce mosteckého zhlaví v žst Obrnice pro zajištění traťové třídy zatížení D4	Označení investora:	
		S632300005	
Název části:	Kolejový svršek a spodek	Zakázka:	
		217B	
Název objektu/díleční části:	ŽST Obrnice - mostecké zhlaví, železniční svršek a spodek	Označení části:	
		D.2.1.1	
Název přílohy:	Podélný profil kol. 14	Označení objektu/komplexu:	
		Objekty dle seznamu SK 11-00-02	
Název díleční části přílohy:	-	Číslo přílohy (typ/pořadí):	
		2. 025	
Odpovědný projektant:	Zpracovatel přílohy: Ing. Jakub Rentka	Měřítko: 1:1000/100 Formáty: 2xA4	Stupeň dokumentace: PDPS
Kraj: Ústecký	Katastrální území: Obrnice [708755]	TUDU: 0581 H1	Smluvní datum zpracování: 11.3.2024

Označení investora:	Stupeň dokumentace:	Část:	Objekt:	Podobjekt:	Příloha:	Revize:
S 6 3 2 3 0 0 0 0 5	-	P D P S	-	D 2 1 0 1	-	S K 1 1 0 0 0 2
-	-	-	-	-	-	-