

KOLEJ 1a

PARAMETRY ZAKRUŽOVACÍCH
OBLOUKŮ

Rv=3000m
t=0,353m
y=0,005m

Rv=3000m
t=0,353m
y=0,005m

Rv=3000m
t=0,500m
y=0,005m

Rv=2000m
t=1,300m
y=0,005m

NIVELETA – NOVÁ
NIVELETA PŮVODNÍ

PTŽS
ZEMNÍ PLÁN

HLOUBKA ODVODNĚNÍ
- - - - - VLEVO
..... VPRAVO
— — — V OSE OS KOLEJE Č. 1 A Č. 2

TYP ODVODNĚNÍ

SKLON ZEMNÍ PLÁNĚ

ZDVIH/POKLES



KÓTY NIVELETY – NOVÁ

KÓTY NIVELETY – STÁVAJÍCÍ

SROVNÁVACÍ ROVINA
STANIČENÍ

SMĚROVÉ POMĚRY

TABULKA SKLONŮ

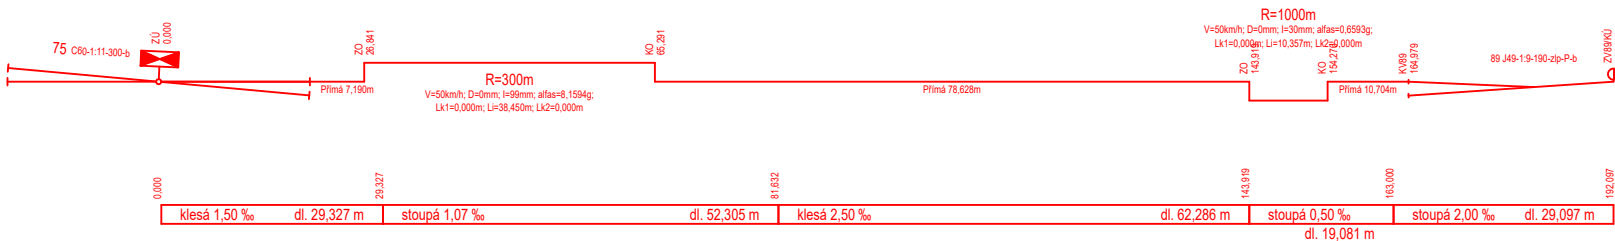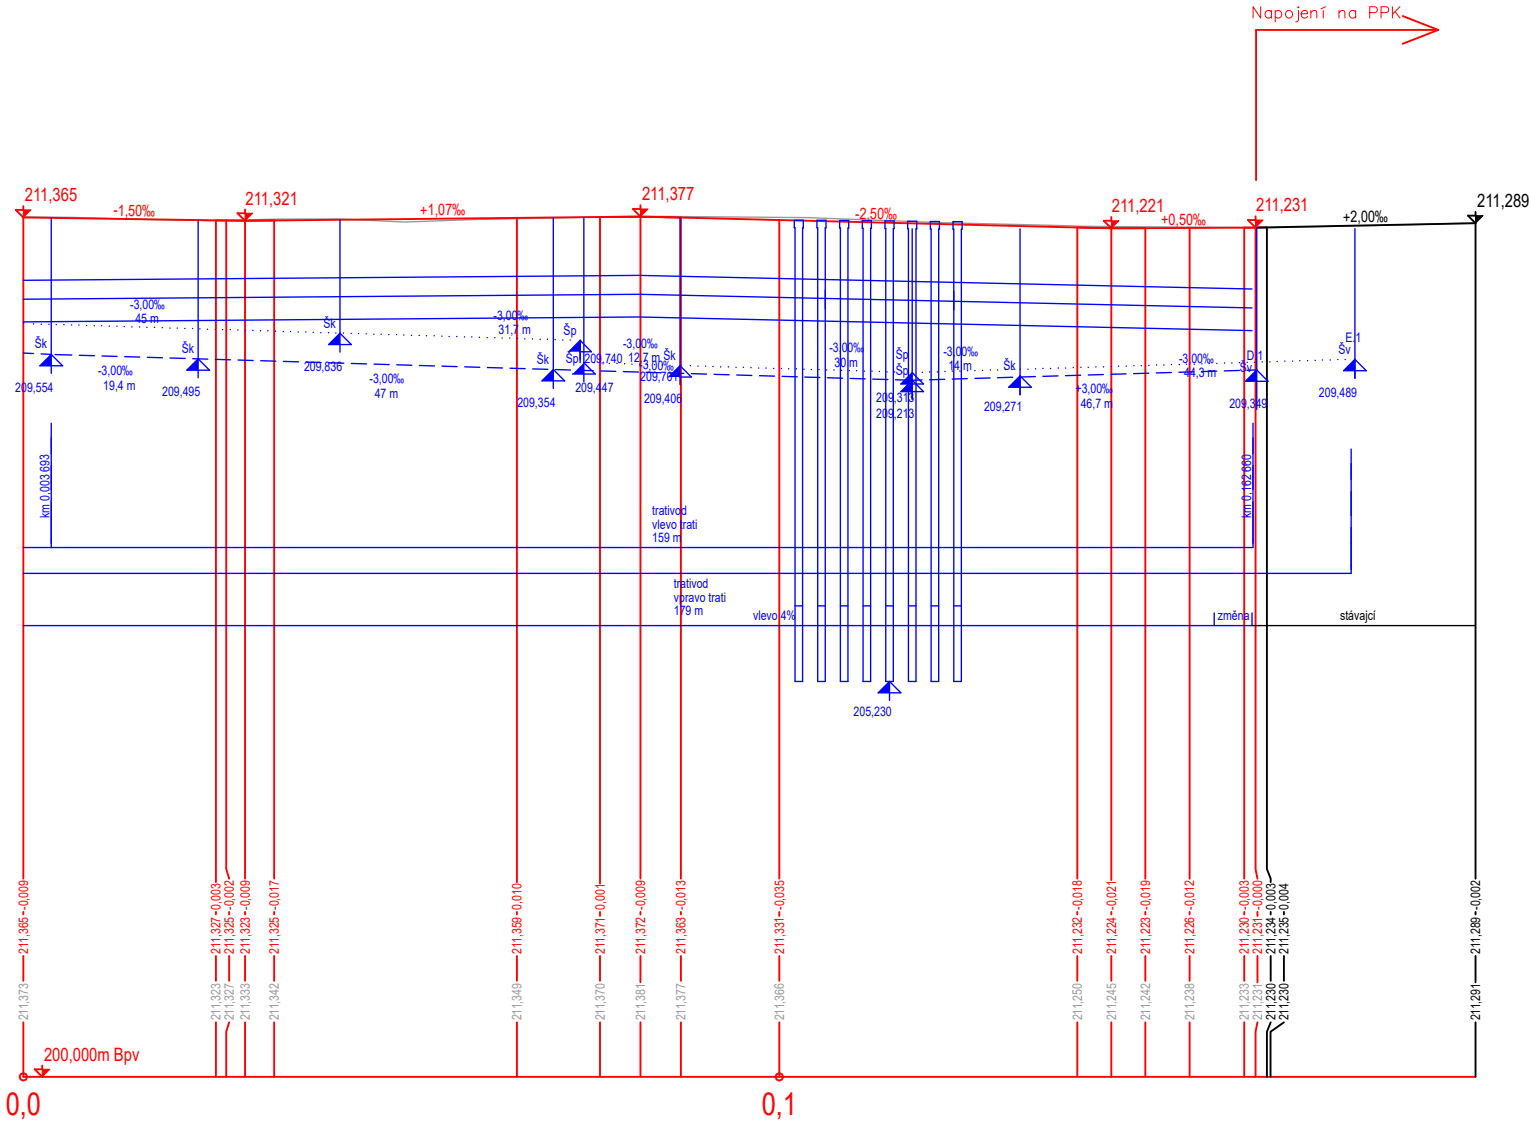

Jiná ověření:				Paré:			
Orientační schéma:				Razítko oprávněné osoby:			
Podpis:				Datum:			
Revize:	Datum:	Popis:		Kontroloval:			
-	-	-		-			
Stavebník/Investor: Správa železnic, státní organizace							
Adresa: Dlážděná 1003/7, 110 00 Praha 1							
Zástupce investora: Stavební správa západ							
Adresa: Ke Štvanici 656/3, 186 00 Praha 8							
Zhotovitel díla: Tým dopravního inženýrství s.r.o.							
Adresa: Moskevská 532/60, 101 00 Praha 10							
Kontakt: T: +420 602 424 825 E: info@tymdi.cz							
Zhotovitel části/objektu: Tým dopravního inženýrství s.r.o.							
Adresa: Moskevská 532/60, 101 00 Praha 10							
Kontakt: T: +420 602 424 825 E: info@tymdi.cz							
Hlavní projektant (HIP): Ing. Miroslav Rykl				Specialista: Ing. Miroslav Rykl			
Název stavby/akce: Rekonstrukce mosteckého zhlaví v žst Obrnice pro zajištění traťové třídy zatížení D4						Označení investora: S632300005	
						Zakázka: 217B	
Název části: Kolejový svršek a spodek						Označení části: D.2.1.1	
Název objektu/díleč části: ŽST Obrnice - mostecké zhlaví, železniční svršek a spodek						Označení objektu/komplexu: Objekty dle seznamu SK 11-00-02	
Název přílohy: Podélný profil kol. 1a						Číslo přílohy (typ/pořadí): 2. 027	
Název díleč části přílohy: -							
Odpovědný projektant: Ing. Miroslav Rykl		Zpracovatel přílohy: Ing. Jakub Rentka		Měřítko: 1:1000/100		Stupeň dokumentace: PDPS	
Kraj: Ústecký		Katastrální území: Obrnice [708755]		TUDU: 0581 H1		Smluvní datum zpracování: 11.3.2024	
Označení investora: S 6 3 2 3 0 0 0 0 5						Stupeň dokumentace: P	
Část: D 2 1 0 1						Revize: 0 0 0	
Objekt: S K I 1 0 0 0 2						Příloha: 2 7	
Podoba: X X						Revize: 0 0 0	