


Detail řezu vsakovacími studnami

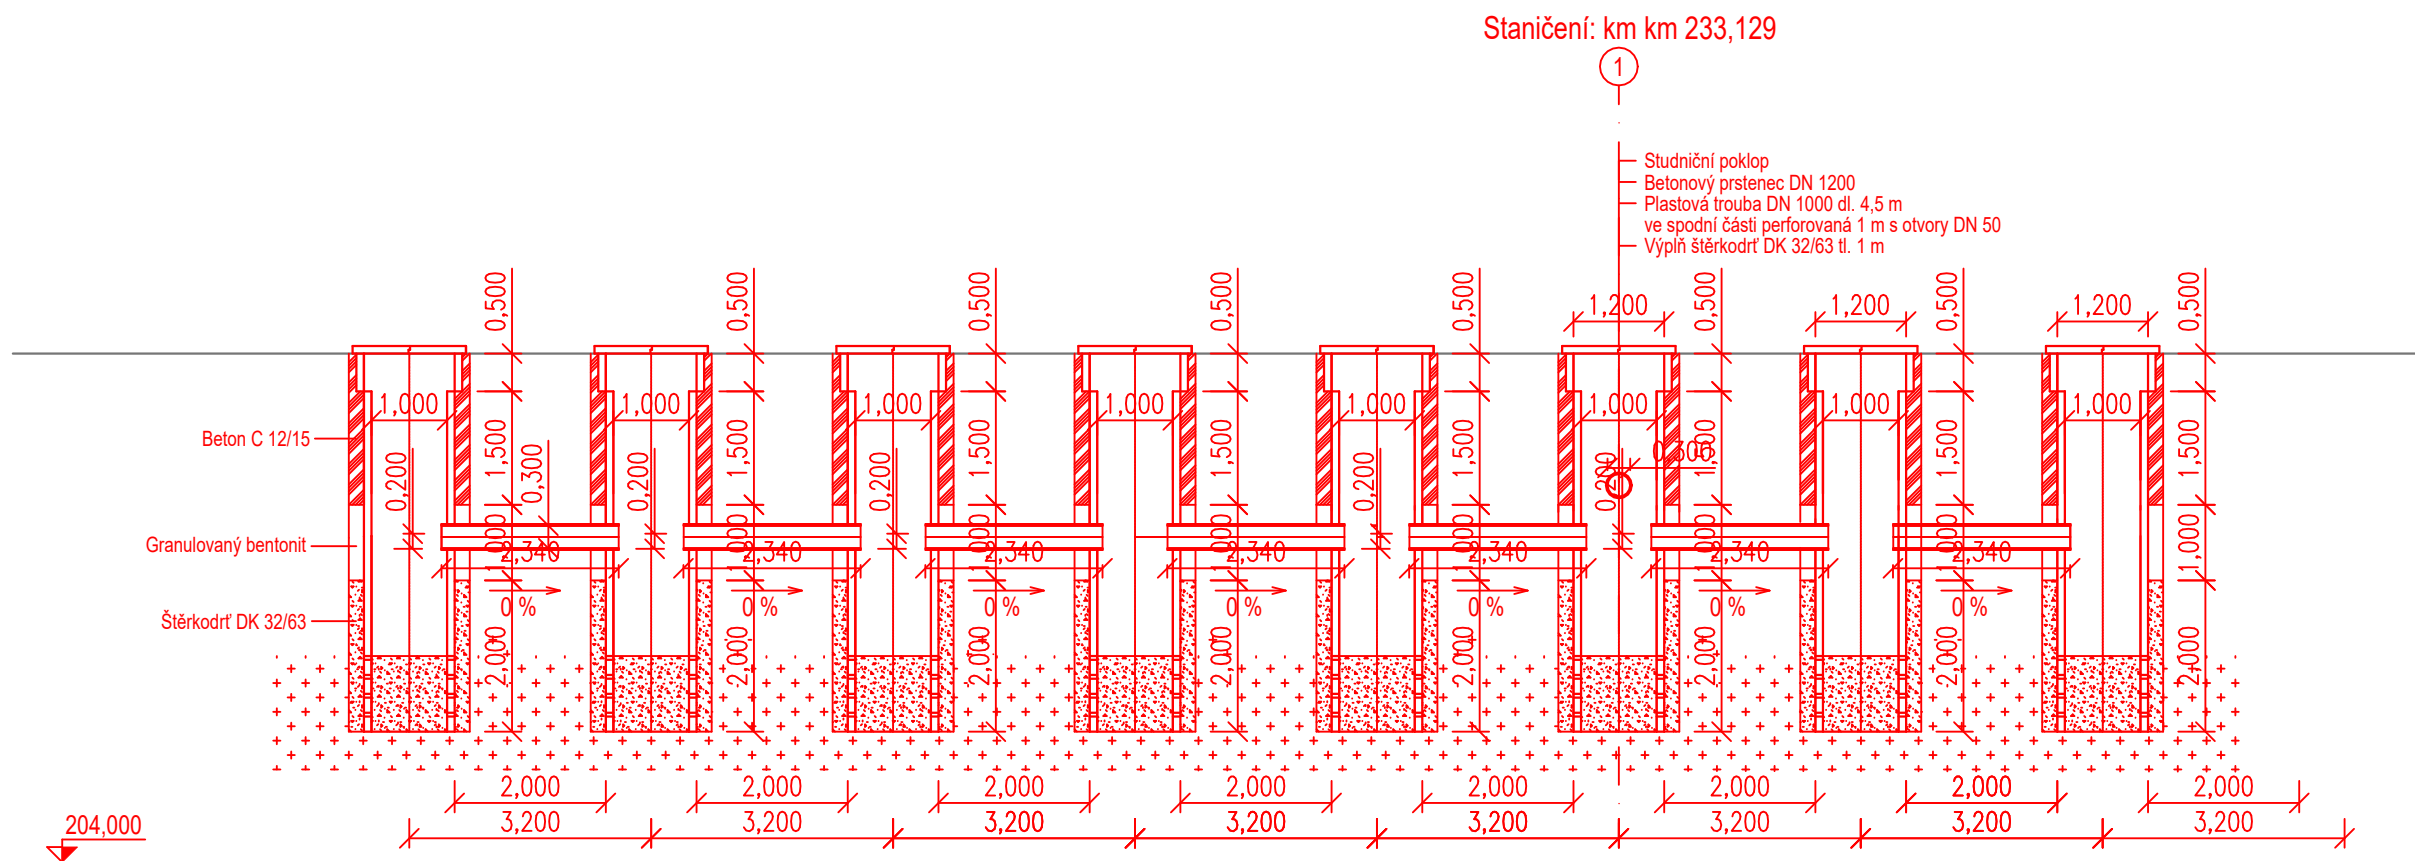

Jiná ověření:		Paré:	
Orientační schéma:		Razítko oprávněné osoby:	
		Podpis: Datum:	
Revize:	Datum:	Popis:	Kontroloval:
-	-	-	-
Stavebník/Investor: Správa železnic, státní organizace  SPRÁVA ŽELEZNIC			
Adresa: Dlážděná 1003/7, 110 00 Praha 1			
Zástupce investora: Stavební správa západ			
Adresa: Ke Štvanici 656/3, 186 00 Praha 8			
Zhotovitel díla: Tým dopravního inženýrství s.r.o.  TÝM DOPRAVNÍHO INŽENÝRSTVÍ s.r.o.			
Adresa: Moskevská 532/60, 101 00 Praha 10			
Kontakt: T: +420 602 424 825			
E: info@tymdi.cz			
Zhotovitel části/objektu: Tým dopravního inženýrství s.r.o.  TÝM DOPRAVNÍHO INŽENÝRSTVÍ s.r.o.			
Adresa: Moskevská 532/60, 101 00 Praha 10			
Kontakt: T: +420 602 424 825			
E: info@tymdi.cz			
Hlavní projektant (HIP): Ing. Miroslav Rykl		Specialista: Ing. Miroslav Rykl	
Název stavby/akce: Rekonstrukce mosteckého zhlaví v žst Obrnice pro zajištění traťové třídy zatížení D4			
Název části: Kolejový svršek a spodek		Označení investora: S632300005	
Název objektu/díleč části: ŽST Obrnice - mostecké zhlaví, železniční svršek a spodek		Zakázka: 217B	
Název přílohy: Detail		Označení části: D.2.1.1	
Název díleč části přílohy: Vsakovací studny v km 233,129		Označení objektu/komplexu: Objekty dle seznamu SK 11-00-02	
Odpovědný projektant: Ing. Miroslav Rykl		Číslo přílohy (typ/pořadí): 2. 052	
Kraj: Ústecký		Stupeň dokumentace: PDPS	
Označení investora: S 6 3 2 3 0 0 0 0 0 5		Smluvní datum zpracování: 11.3.2024	
Stupeň dokumentace: Část: P D P S - D 2 1 0 1		Revize: 0 0 0 0	
Objekt: S K I 1 0 0 0 2		Podobit: X X	
Příloha: 2		Revize: 0 5 2	