

Spojka 14–21b

NIVELETA – NOVÁ  
NIVELETA PŮVODNÍ

ZDVIH/POKLES



KÓTY NIVELETY – NOVÁ

KÓTY NIVELETY – STÁVAJÍCÍ

SROVNÁVACÍ ROVINA  
STANIČENÍ

SMĚROVÉ POMĚRY

TABULKA SKLONŮ

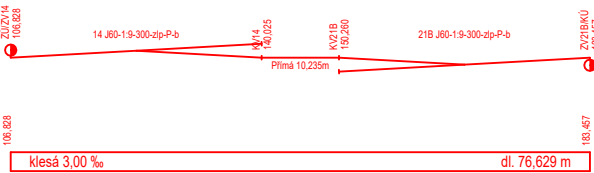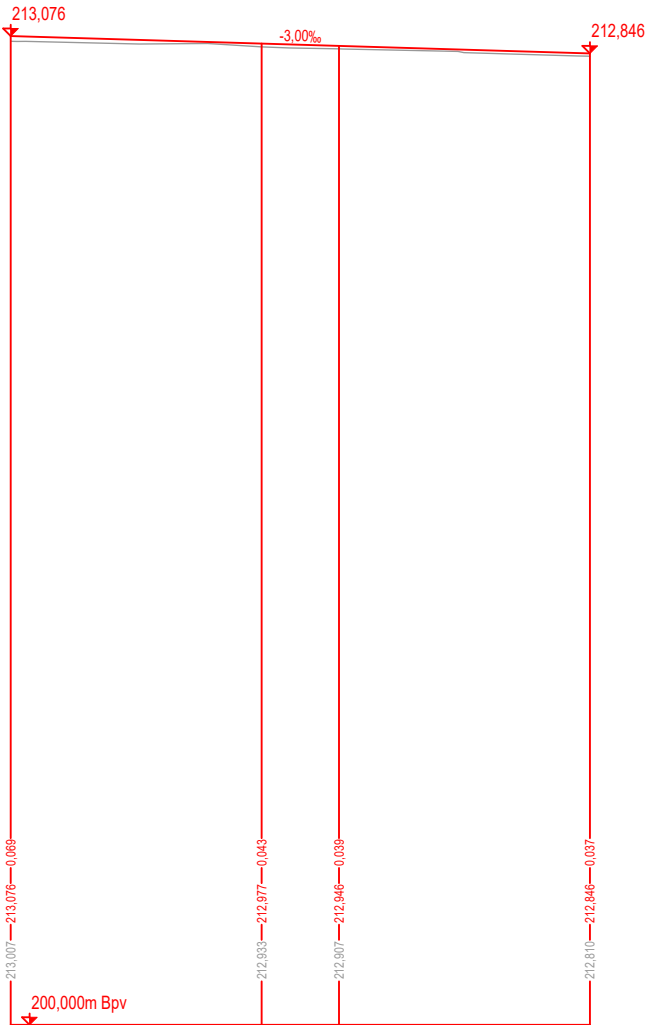

Jiná ověření:				Paré:							
Orientační schéma:				Razítko oprávněné osoby:							
Revize:				Datum:		Popis:		Kontroloval:			
-				-		-		-			
Stavebník/Investor:				Správa železnic, státní organizace							
Adresa:				Dlážděná 1003/7, 110 00 Praha 1				SPRÁVA ŽELEZNIC			
Zástupce investora:				Stavební správa západ							
Adresa:				Ke Štvanici 656/3, 186 00 Praha 8							
Zhotovitel díla:				Tým dopravního inženýrství s.r.o.							
Adresa:				Moskevská 532/60, 101 00 Praha 10							
Kontakt:				T: +420 602 424 825 E: info@tymdi.cz							
Zhotovitel části/objektu:				Tým dopravního inženýrství s.r.o.							
Adresa:				Moskevská 532/60, 101 00 Praha 10							
Kontakt:				T: +420 602 424 825 E: info@tymdi.cz							
Hlavní projektant (HIP):				Ing. Miroslav Rykl		Specialista:		Ing. Miroslav Rykl			
Název stavby/akce:				Rekonstrukce počeradského zhlaví v žst Obrnice pro zajištění traťové třídy zatížení D4				Označení investora: S632300005			
								Zakázka: 217B			
Název části:				Kolejový svršek a spodek				Označení části: D.2.1.1			
Název objektu/dílčí části:				ŽST Obrnice - počeradské zhlaví, železniční svršek a spodek				Označení objektu/komplexu: - Objekty dle seznamu SK 11-00-02			
Název přílohy:				Podélný profil kol. spojka 14 - 21b				Číslo přílohy (typ/pořadí): 2. 023			
Název dílčí části přílohy:				-							
Odpovědný projektant: Ing. Miroslav Rykl		Zpracovatel přílohy: Ing. Jakub Rentka		Měřítko: 1:1000/100 Formáty: 2xA4		Stupeň dokumentace: PDPS					
Kraj: Ústecký		Katastrální území: Obrnice [708755]		TUDU: 0581 H1		Smluvní datum zpracování: 11.3.2024					
Označení investora: S 6 3 2 3 0 0 0 0 5				Stupeň dokumentace: Část: - P D P S - D 2 1 0 1				Objekt: - S K 1 1 0 0 0 2 - X X			
Příloha: - 2 - 0 2 3 - 0 0 0				Revize: -							