
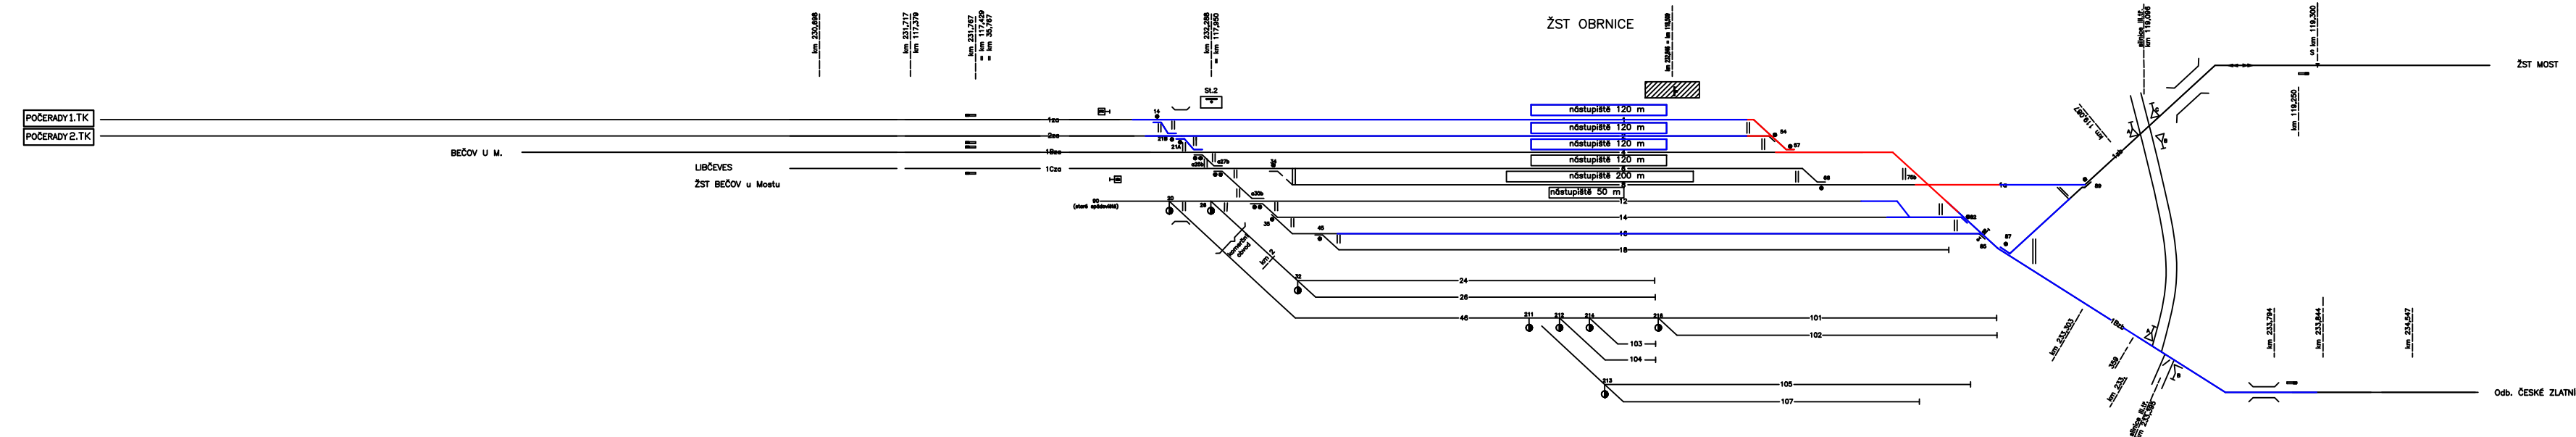
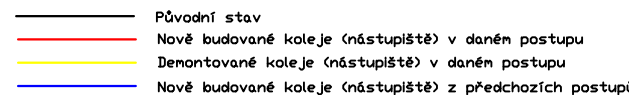


— Původní stav
— Nově budované koleje (nástupiště) v daném postupu
— Demontované koleje (nástupiště) v daném postupu

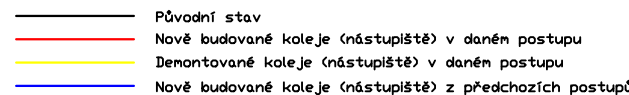

Jiná ověření:						Paré:																	
Orientační schéma:						Razítko oprávněné osoby:																	
						Podpis: Datum:																	
Revize:		Datum:		Popis:				Kontroloval:															
-		-		-				-															
Stavebník/Investor: Správa železnic, státní organizace																SPRÁVA ŽELEZNIC							
Adresa: Dílžďená 1003/7, 110 00 Praha 1																							
Zástupce investora: Stavební správa západ																							
Adresa: Ke Štvanici 656/3, 186 00 Praha 8																							
Zhotovitel díla: Tým dopravního inženýrství s.r.o.																TÝM DOPRAVNÍHO INŽENÝRSTVÍ s.r.o. <i>Ambassadors of Quality</i>							
Adresa: Moskevská 532/60, 101 00 Praha 10																							
Kontakt: T: +420 602 424 825 E: info@tymdi.cz																							
Zhotovitel části/objektu: Tým dopravního inženýrství s.r.o.																TÝM DOPRAVNÍHO INŽENÝRSTVÍ s.r.o. <i>Ambassadors of Quality</i>							
Adresa: Moskevská 532/60, 101 00 Praha 10																							
Kontakt: T: +420 602 424 825 E: info@tymdi.cz																							
Hlavní projektant (HIP): Ing. Miroslav Rykl						Specialista: Ing. Miroslav Rykl																	
Název stavby/akce: Rekonstrukce mosteckého zhlaví v žst Obrnice pro zajištění traťové třídy zatížení D4														Označení investora: S632300005									
Název části: Zásady organizace výstavby														Zakázka: 217B									
Název objektu/díleč části: Zásady organizace výstavby														Označení části: B.8									
														Označení objektu/komplexu:									
Název přílohy: -														Číslo přílohy (typ/pořadí):									
Název díleč části přílohy: -														1. 001									
Odpovědný projektant: Ing. Miroslav Rykl				Zpracovatel přílohy: Ing. Jakub Rentka				Měřítko: - Formáty: 4xA4				Stupeň dokumentace: PDPS											
Kraj: Ústecký				Katastrální území: Obrnice [708755]				TUDU: 0581 H1				Smluvní datum zpracování: 11.3.2024											
Označení investora: S 6 3 2 3 0 0 0 0 0 5														Stupeň dokumentace: Část: P D P S - B X X X X X		Objekt: X X X X X X X X X X X X		Podobъект: X X X X X X X X X X X X		Příloha: 1 - 0 0 0 1 - 0 0 0		Revize: 0 0 0 0	