

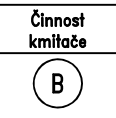
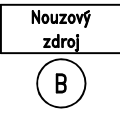
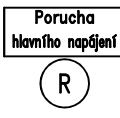




OBRNICE St.2

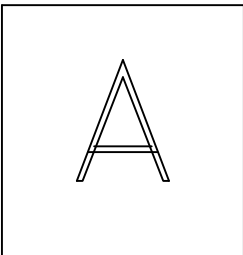



Indikační deska den/noc

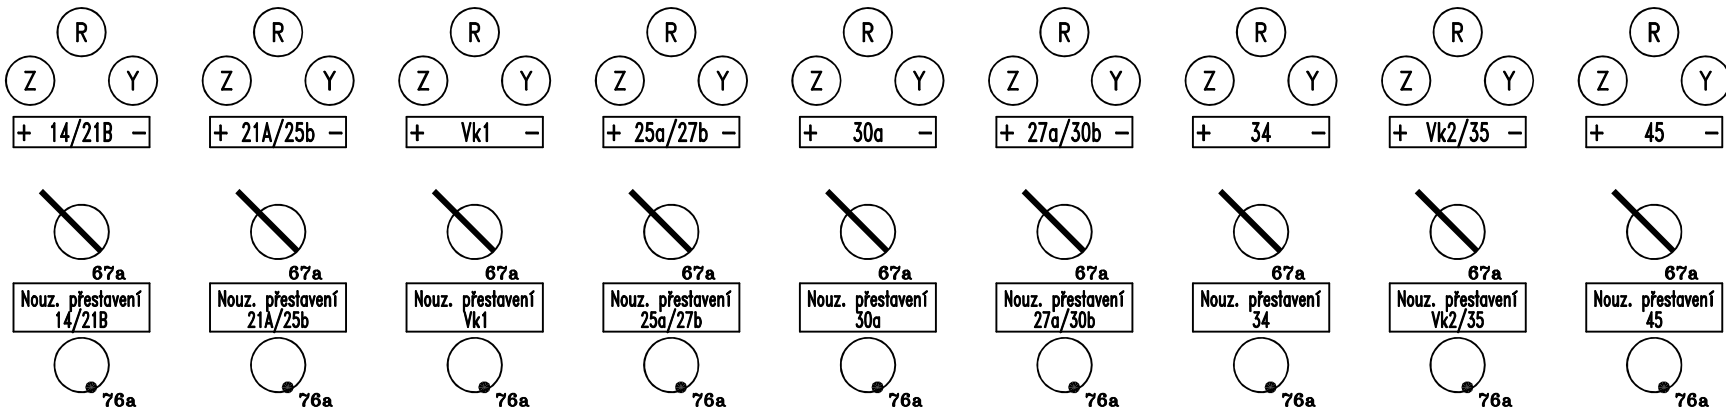

Vypnutí ZV rozřezu

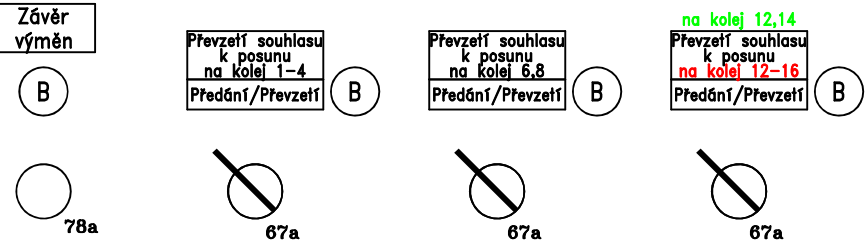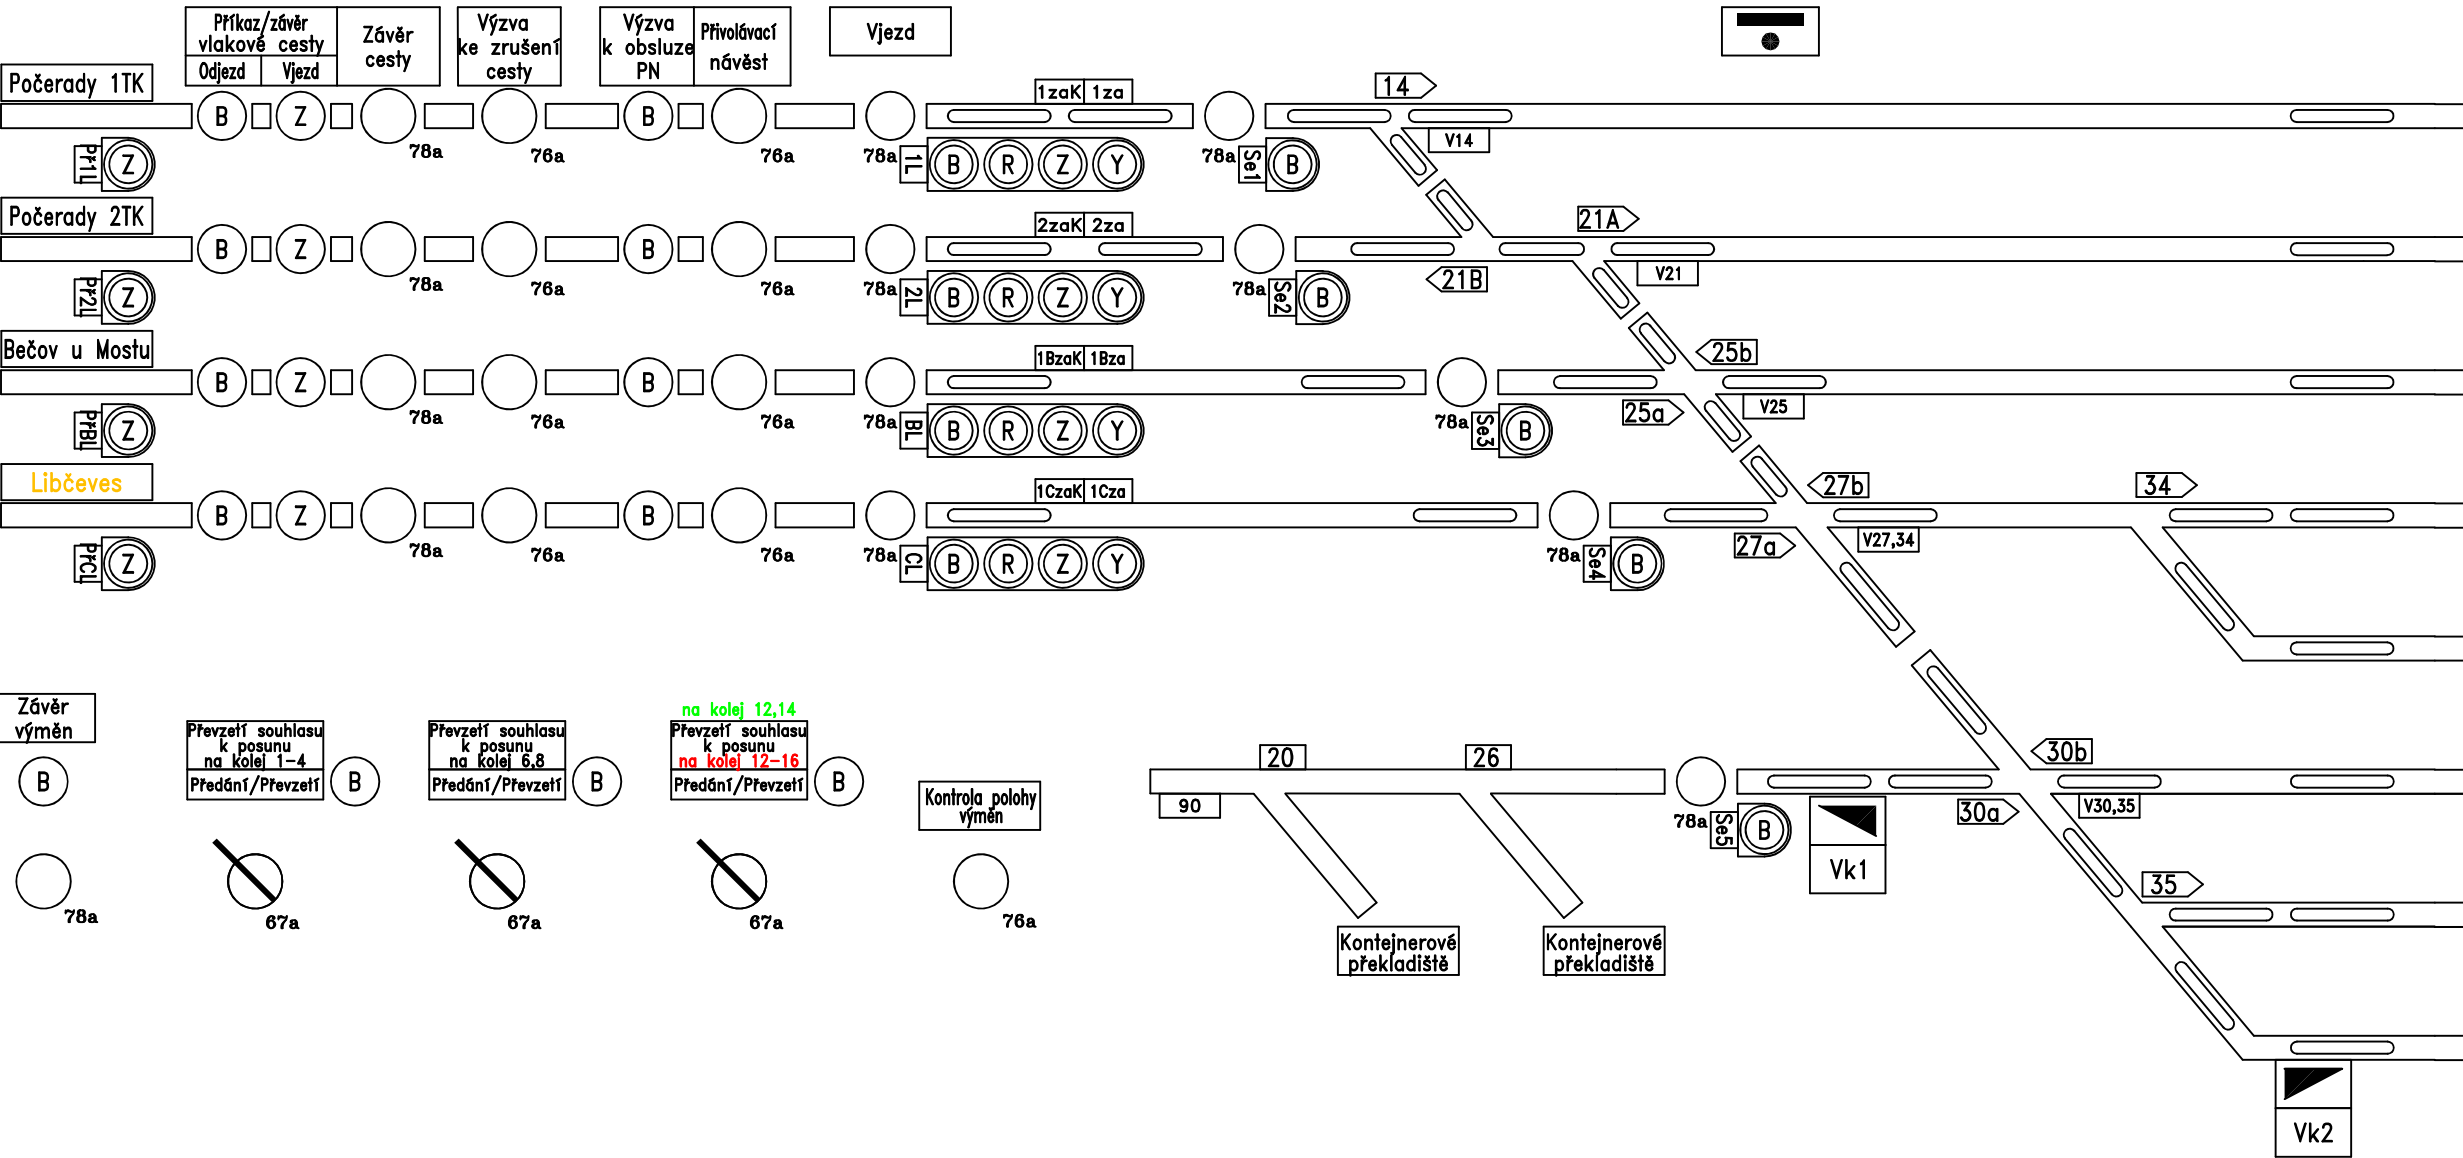

Kontrola polohy výměn

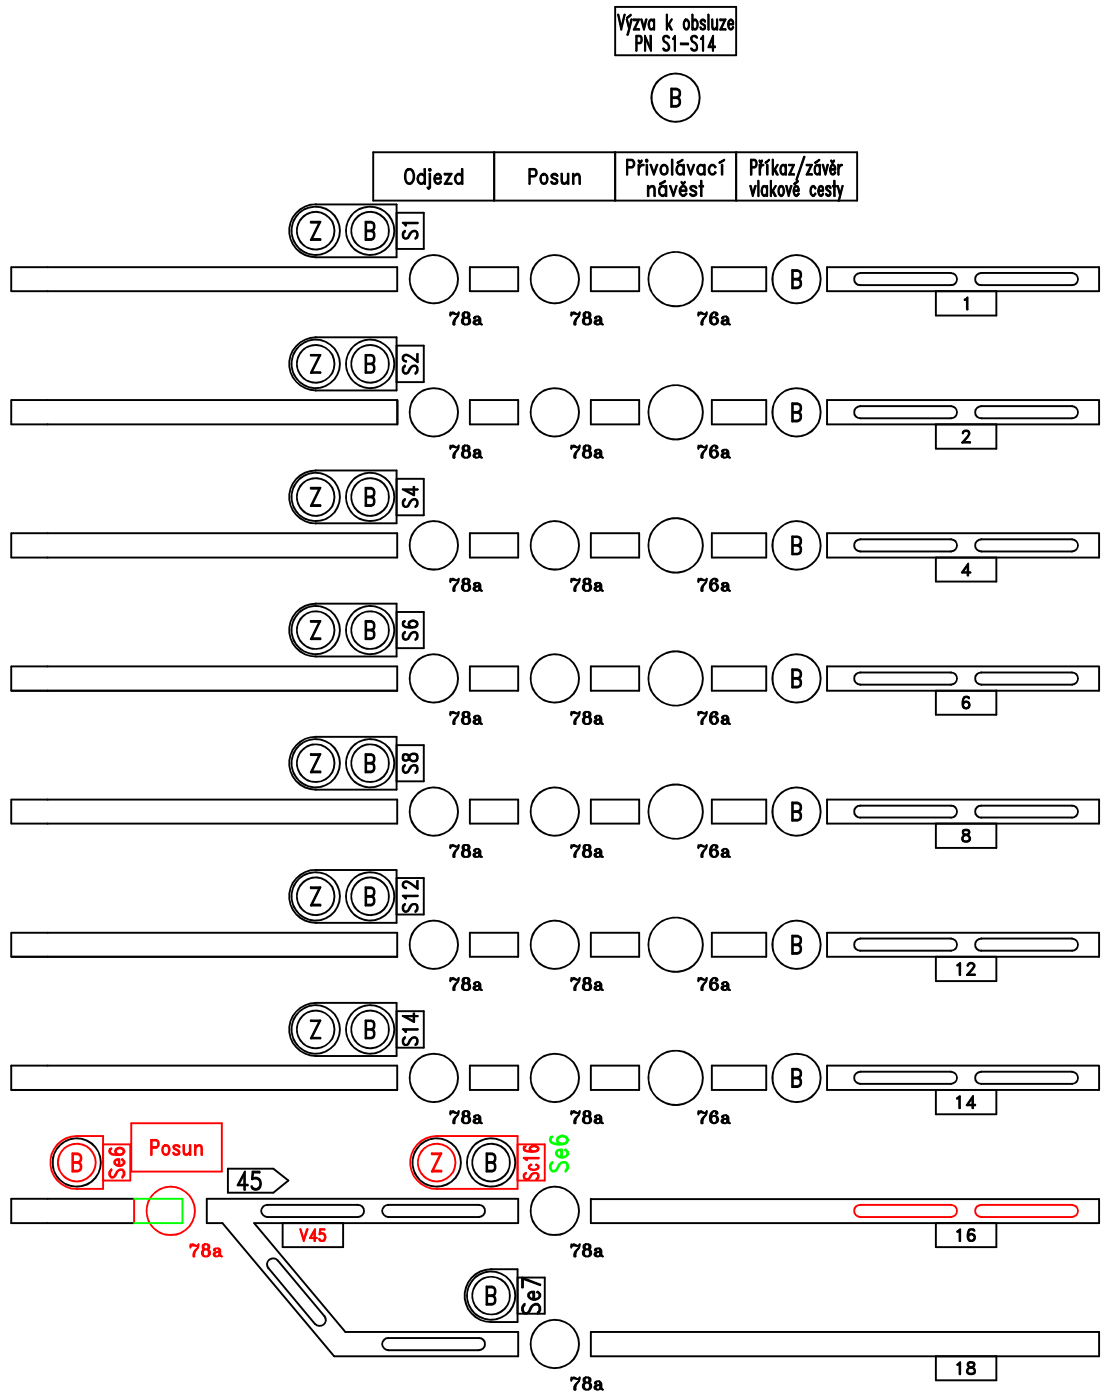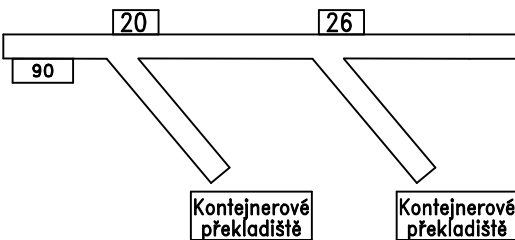

11.2023 Rekonstrukce v Zst Obrnice pro zajištění traťové třídy zatížení D4
Ing. Ladislav Francouz

11. 2022 Ing. L. Francouz NTD group a.s.

Oprava lichého zhlaví ŽST Obrnice

Číslo výkresu

Indikační deska St.2-změny

0406b