


ŽST OBRNICE - PŘÍČNÝ ŘEZ ODTAH Č. 51A

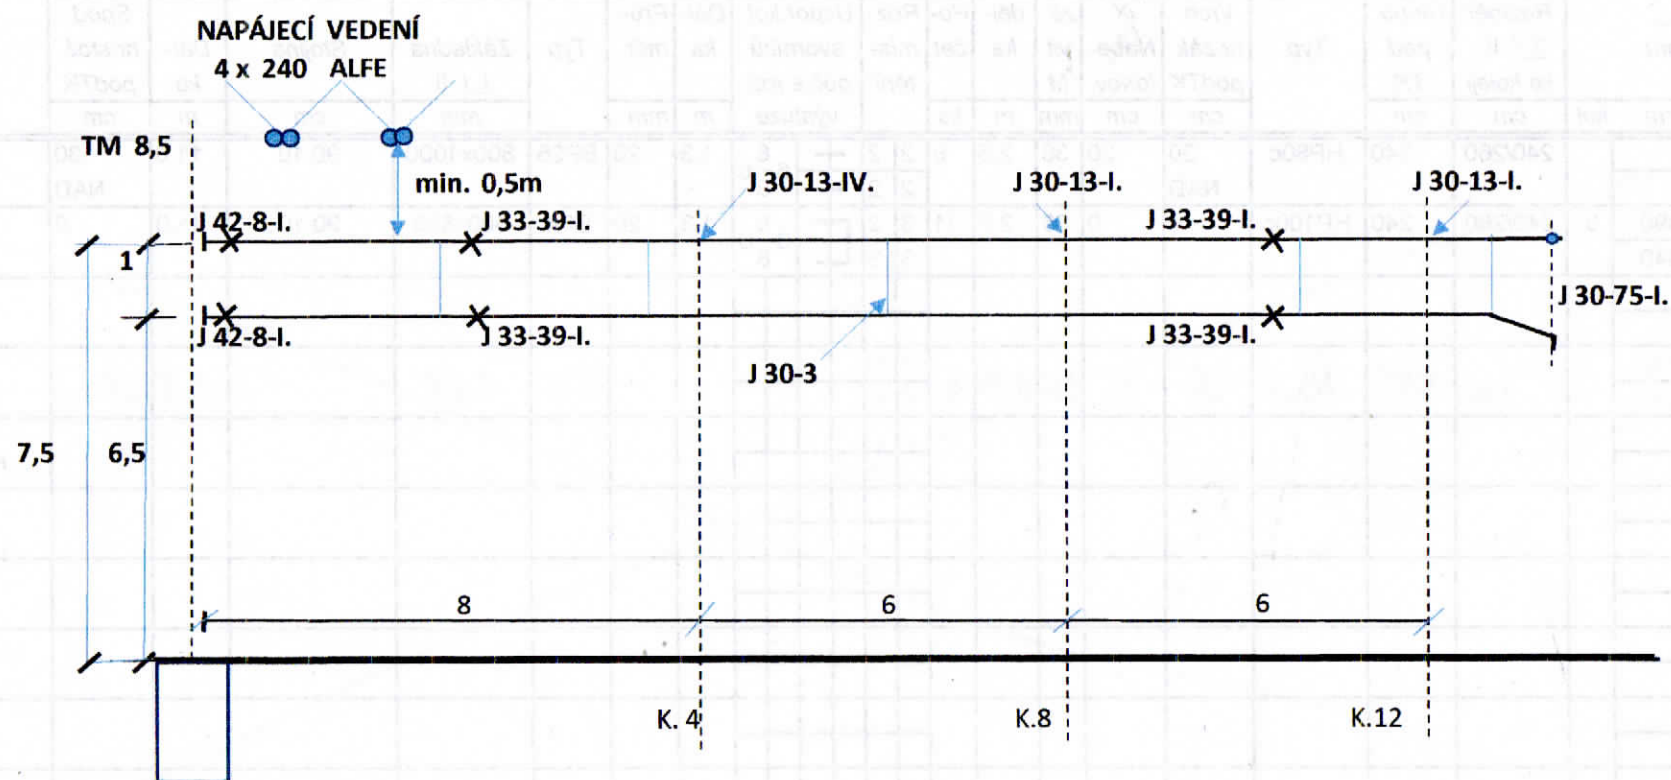

ZPRACOVATEL : ING. LADISLAV PERNÝ
27.09.2023