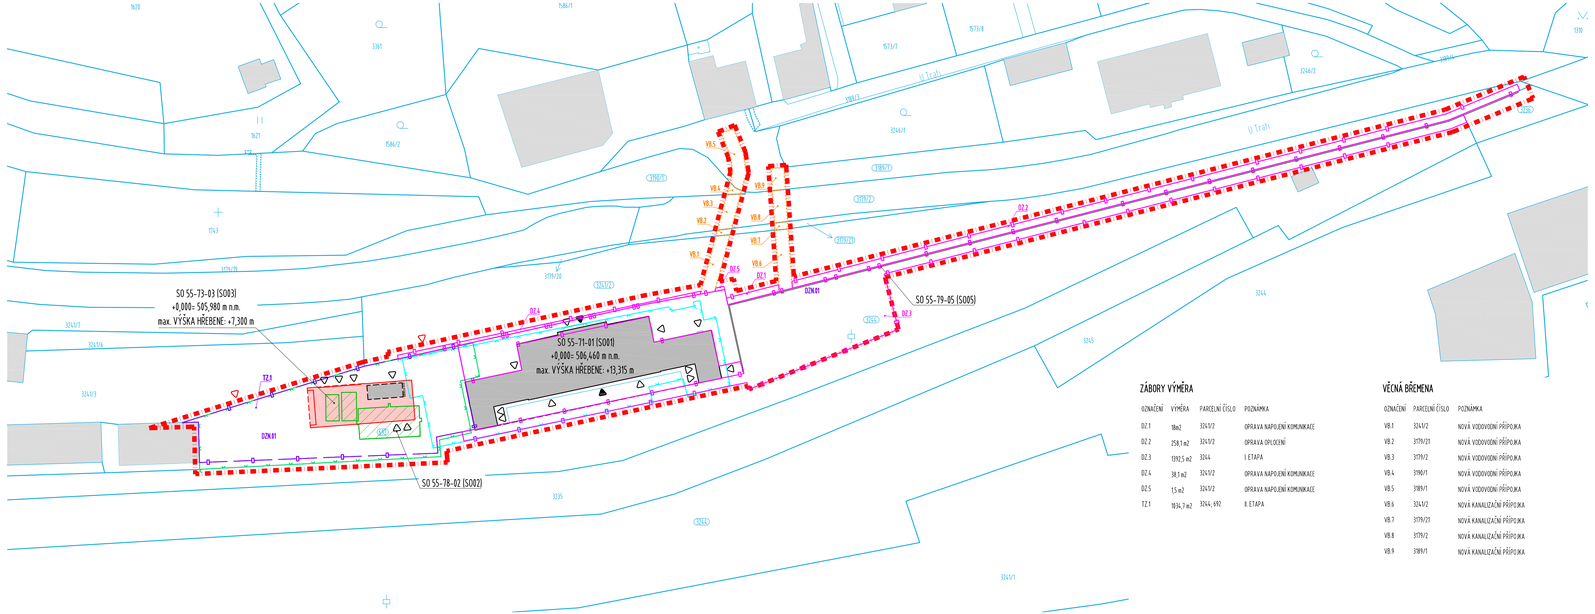

VYMEZENÍ ÚZEMÍ STAVBY

- HRANICE DOTČENÉHO ÚZEMÍ
- KATASTRÁLNÍ MAPA - HRANICE PARCEL
- KATASTRÁLNÍ MAPA - VNITŘNÍ KRESBA
- KATASTRÁLNÍ MAPA - VĚCNÁ BŘEMENA
- 1867/1 KATASTRÁLNÍ MAPA - ČÍSLA PARCEL
- (555) KATASTRÁLNÍ MAPA - ČÍSLA DOTČENÝCH PARCEL
- DOČASNÝ ZÁBOR - DO ROKOVO ROKU
- NAVRŽENÝ TRVALÝ ZÁBOR NEMOVITOSTI VLASTNÍKA ČD S NAVAZUJÍCÍM VÝKUPEM
- ZAŘÍZENÍ STAVENIŠTĚ - I. ETAPA
- ZAŘÍZENÍ STAVENIŠTĚ - II. ETAPA
- VĚCNÁ BŘEMENA - NOVÉ

LEGENDA ZNAČEK

- VSTUP DO OB.EKTU - VĚŘ.NOST
- VSTUP DO OBJEKTU - ZAMĚSTNANCI/KA-OMNIBUS
- VSTUP NA STAVENIŠTĚ

ČLENĚNÍ PLOCH

- STÁVAJÍCÍ ŘEŠENÉ OBJEKTY
- STÁVAJÍCÍ ZAŘÍZENÍ DRÁHY
- BOURANÉ OB.EKTY
- NOVÝ OBJEKT
- STÁVAJÍCÍ SOUSEDNÍ OB.EKTY

STAVEBNÍ OBJEKTY

SO 55-71-01	Výpravní budova (SO 01)
SO 55-78-02	Příprava území a demolice (SO 02)
SO 55-73-03	Objekt zázemí (SO 03)
SO 55-79-04	Drobná architektura a mobiliář (SO 04)
SO 55-79-05	Historické oplocení (SO 05)
SO 55-52-06	Komunikace a zpevněné plochy (SO 06)
SO 55-95-07	Venkovní zeleň (SO 07)
SO 55-31-08	Kanalizace splašková a dešťová - venkovní rozvody včetně zasak. bloků (SO 08)
SO 55-32-09	Vodovod - přípoj a užitkový venkovní rozvody (SO 09)
SO 55-75-01	Silnoproudá elektroinstalace - venkovní rozvody (SO 10)
SO 55-75-01	Slaboproudé elektroinstalace - venkovní rozvody (SO 11)

DOTČENÉ PARCELY

P.Č.	VLASTNICKÉ PRÁVO; PRÁVO HOSPODAŘIT
451	Česká republika, Správa železnic, státní organizace, Dlážděná 1003/7, Nové Město, 11000 Praha 1; budova s č.p. 1584
692	Česká republika, Správa železnic, státní organizace, Dlážděná 1003/7, Nové Město, 11000 Praha 1
3236	Česká republika, Správa železnic, státní organizace, Dlážděná 1003/7, Nové Město, 11000 Praha 1
3244	České dráhy, a.s., nábřeží Ludvíka Svobody 1222/12, Nové Město, 11000 Praha 1
3245/2	Město Bečov nad Teplou, nám. 5. května 1, 36464 Bečov nad Teplou
3379/21	Město Bečov nad Teplou, nám. 5. května 1, 36464 Bečov nad Teplou
3589/1	Město Bečov nad Teplou, nám. 5. května 1, 36464 Bečov nad Teplou
3779/2	Karlovarský kraj, Závodní 353/88, Dvory, 36006 Karlovy Vary, Krajská správa a údržba silnic Karlovarského kraje, příspěvková organizace, Chebská 282, 35601 Sokolov
3780/1	Karlovarský kraj, Závodní 353/88, Dvory, 36006 Karlovy Vary, Krajská správa a údržba silnic Karlovarského kraje, příspěvková organizace, Chebská 282, 35601 Sokolov

K.Ú. Bečov nad Teplou [601268]

ZÁBORY VÝMĚRA

OZNAČENÍ	VÝMĚRA	PARCELNÍ ČÍSLO	POZNÁMKA
DZ.1	18m2	3245/2	OPRAVA NAPOJENÍ KOMUNIKACE
DZ.2	2581 m2	3245/2	OPRAVA OPLOCENÍ
DZ.3	1392,5 m2	3244	I. ETAPA
DZ.4	38,1 m2	3245/2	OPRAVA NAPOJENÍ KOMUNIKACE
DZ.5	15 m2	3245/2	OPRAVA NAPOJENÍ KOMUNIKACE
TZ.1	1036,7 m2	3244, 692	II. ETAPA

VĚCNÁ BŘEMENA

OZNAČENÍ	PARCELNÍ ČÍSLO	POZNÁMKA
VB.1	3245/2	NOVÁ VODOVODNÍ PŘÍPOJKA
VB.2	3779/21	NOVÁ VODOVODNÍ PŘÍPOJKA
VB.3	3779/2	NOVÁ VODOVODNÍ PŘÍPOJKA
VB.4	3780/1	NOVÁ VODOVODNÍ PŘÍPOJKA
VB.5	3589/1	NOVÁ VODOVODNÍ PŘÍPOJKA
VB.6	3245/2	NOVÁ KANALIZAČNÍ PŘÍPOJKA
VB.7	3779/21	NOVÁ KANALIZAČNÍ PŘÍPOJKA
VB.8	3779/2	NOVÁ KANALIZAČNÍ PŘÍPOJKA
VB.9	3589/1	NOVÁ KANALIZAČNÍ PŘÍPOJKA

50 55-71-01(SO 01) +0,000= 506,460 m n.m.
50 55-73-03 (SO 03) +0,000= 505,980 m n.m.

SOUŘADNICOVÝ SYSTÉM:S-JTSK, VÝŠKOVÝ SYSTÉM Bpv

sfdi STÁTNÍ FOND DOPRAVNÍ INFRASTRUKTURY

Jiná ověření: Parc:

Orientační schéma: Karlovy Vary, Bečov nad Teplou

Razítko oprávněné osoby:

Podpis: Datum:

Revize:	Datum:	Popis:	Kontroloval:

Stavebník/Investor:	**Správa železnic, státní organizace**
Adresa:	**Dlážděná 1003/7, 110 00 Praha 1**
Zástupce investora:	Stavební správa západ
Adresa:	Diamond Point, Ke Štvanici 656/3, 186 00 Praha 8

Zhotovitel díla:	Správa železnic, státní organizace
Adresa:	Markéty Kuncové 990/12, 615 00 Brno
Kontakt:	T: +420 972 235 830
	E: O09sek@spravazeleznic.cz
Zhotovitel části/objektu:	Správa železnic, státní organizace
Adresa:	Markéty Kuncové 990/12, 615 00 Brno
Kontakt:	T: +420 972 235 830
	E: O09sek@spravazeleznic.cz
Hlavní projektant (HIP):	Ing. Miroslav Revaj — Specialista: Ing. Miroslav Revaj

Název stavby/akce:	**Rekonstrukce výpravní budovy v žst. Bečov nad Teplou**
Označení investora:	5611700140
Zakázka:	2201
Název části:	Situační výkresy
Označení části:	**C.2**
Název objektu/dílčí části:	**Katastrální situační výkres**
Označení objektu/komplexu:	
Název přílohy:	-
Číslo přílohy (typ/pořad):	**2 001**
Název dílčí části přílohy:	-
Odpovědný projektant:	Zpracovatel přílohy: — Měřítko: - — Stupeň dokumentace: **PDPS**
Ing. Miroslav Revaj	Bc. Zdeněk Vejmelka — Formáty: 6xA4
Kraj: Karlovarský	Katastrální území: Bečov nad Teplou [601268] — TUDU: 0241F1 — Smluvní datum zpracování: **15.06.2024**

Měřítko dokumentace: Číslo přílohy: Revize:
1 : 1 0 0 0 | 2 0 0 1 | P D P S - C 2 A K A - V Y V K A Z O V A C I - 0 0 1 - P D P S
(Pracovní pro další informace)