

68,7


68,8

68,9

69,0

69



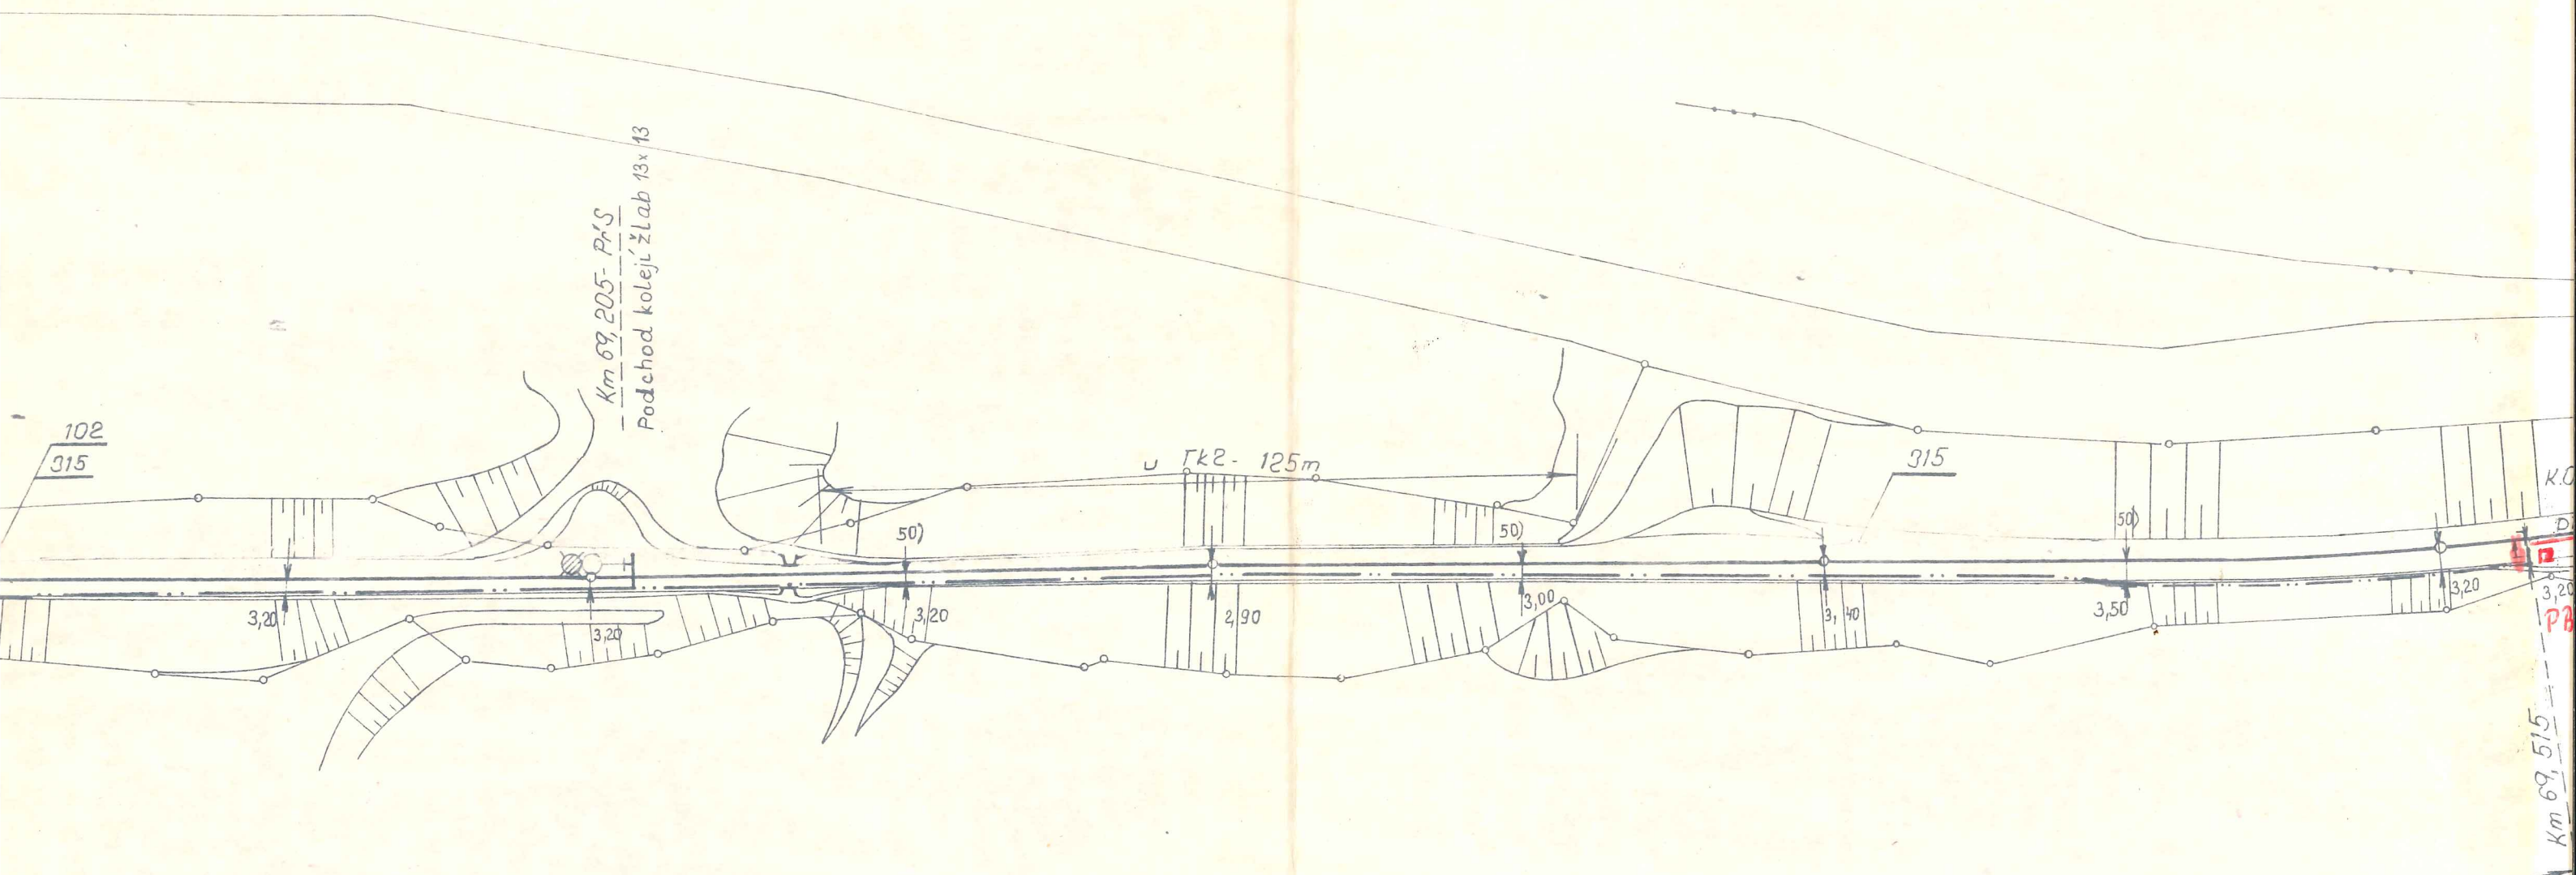


1

69,2

69,3

69,4

69,5

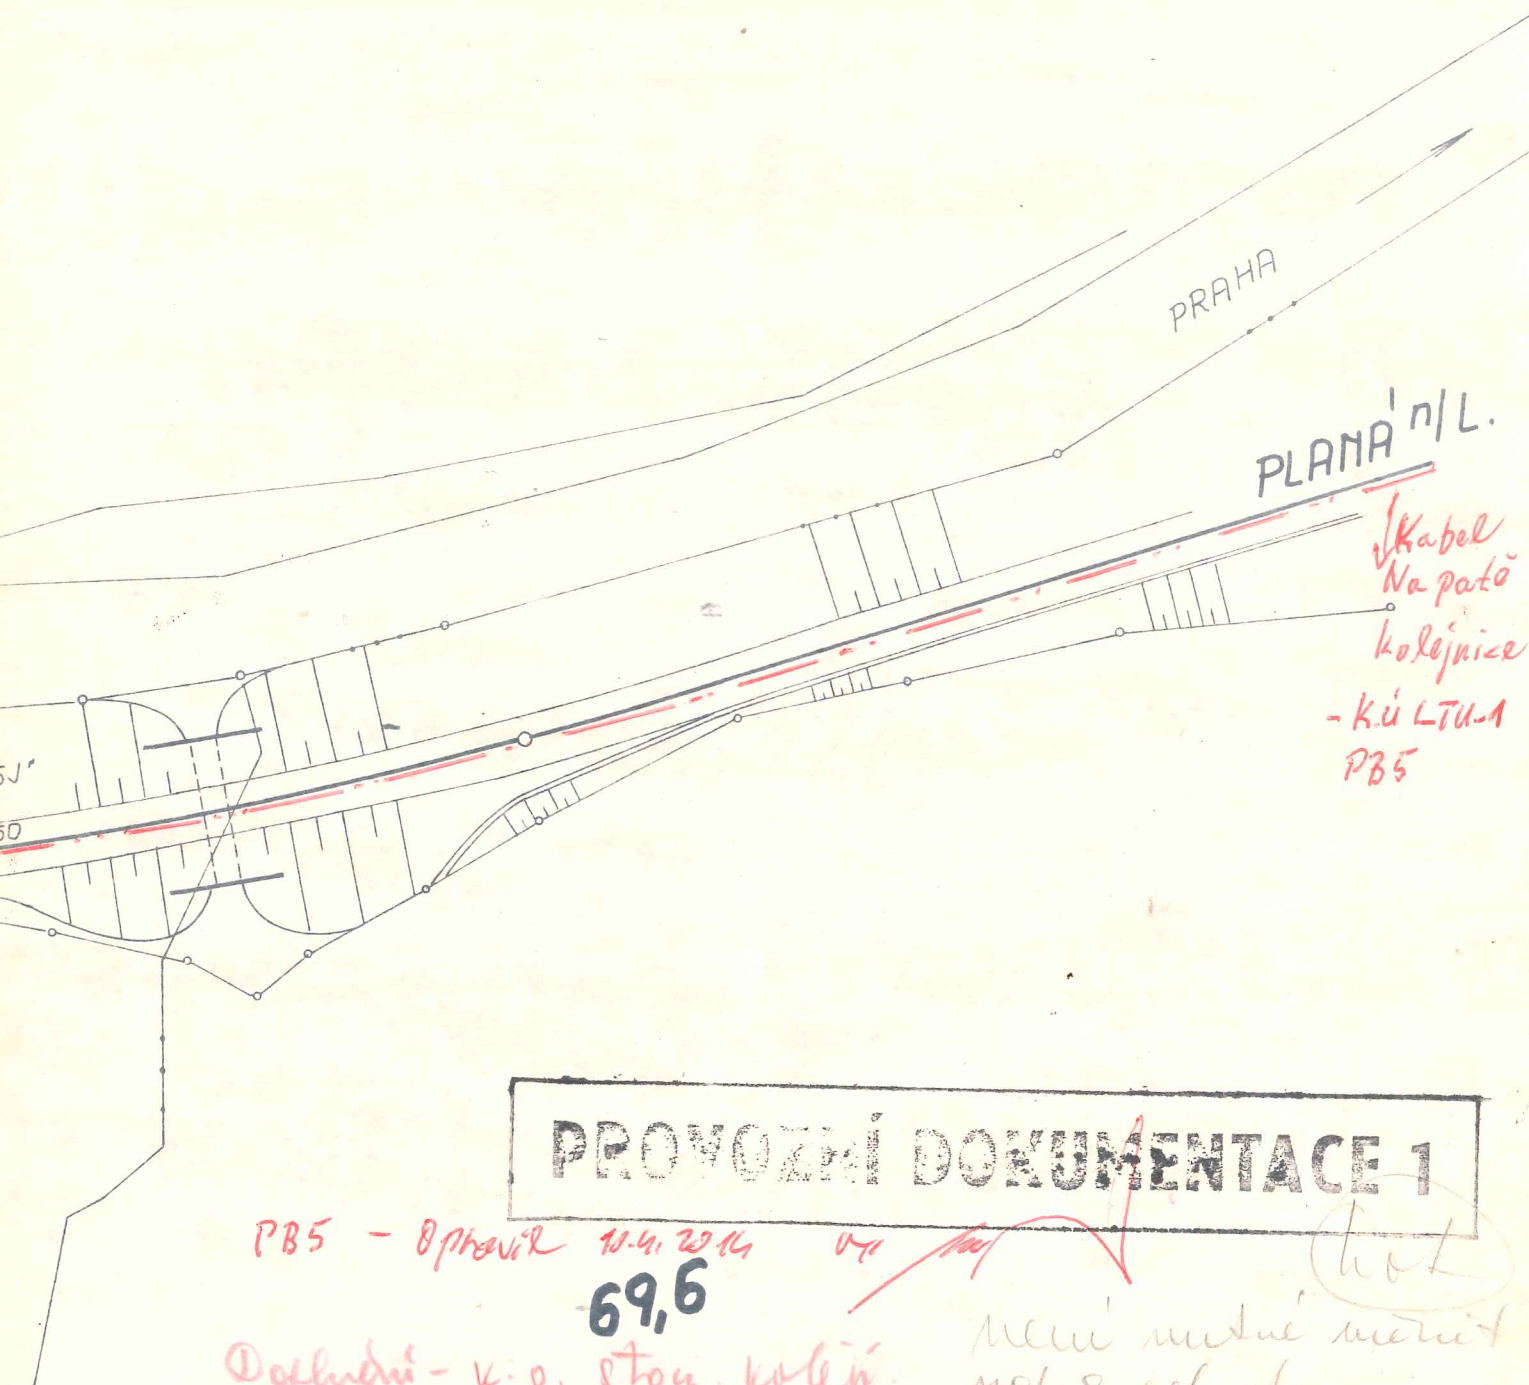

# PROVOZNI DOKUMENTACE 1

PB5 - Oprava 10.4.2016

69,6

Doplňuji - k.ú. stou. koleji.  
XII/81

nemí měnit měř. a cel. sh.  
(měř. a cel. sh.)

VED. PROJEKT.	ZODP. PROJEKT.	VYPRACOVAL	KRESLIL	KONTROLOVAL	Gestor
ING. STEINBERGER	ING. CADOVA		PLACHA	ING. STEINBERGER	HOZÁPADNÍ DRAHA
KRAJ:	JIHOCESKÝ	MNV	ROUDNÁ		7A4
INVESTOR:	GSD - SPRÁVA JIHOZÁPADNÍ DRAHY V PLZNI				IX. 1981
					JP
					928/81
					1481
					34
					1:1000

ROUDNÁ  
ÚPRAVY SDEL. A ZABEZP. ZAŘÍZENÍ  
PS. c. 4-5  
PLÁN POLOHY



ROUDNÁ

69,6

69,7


69,8

STR. D. c. 69  
Km 69,728

Kabll na patě  
kolejnice k PB5

ÚT. TO



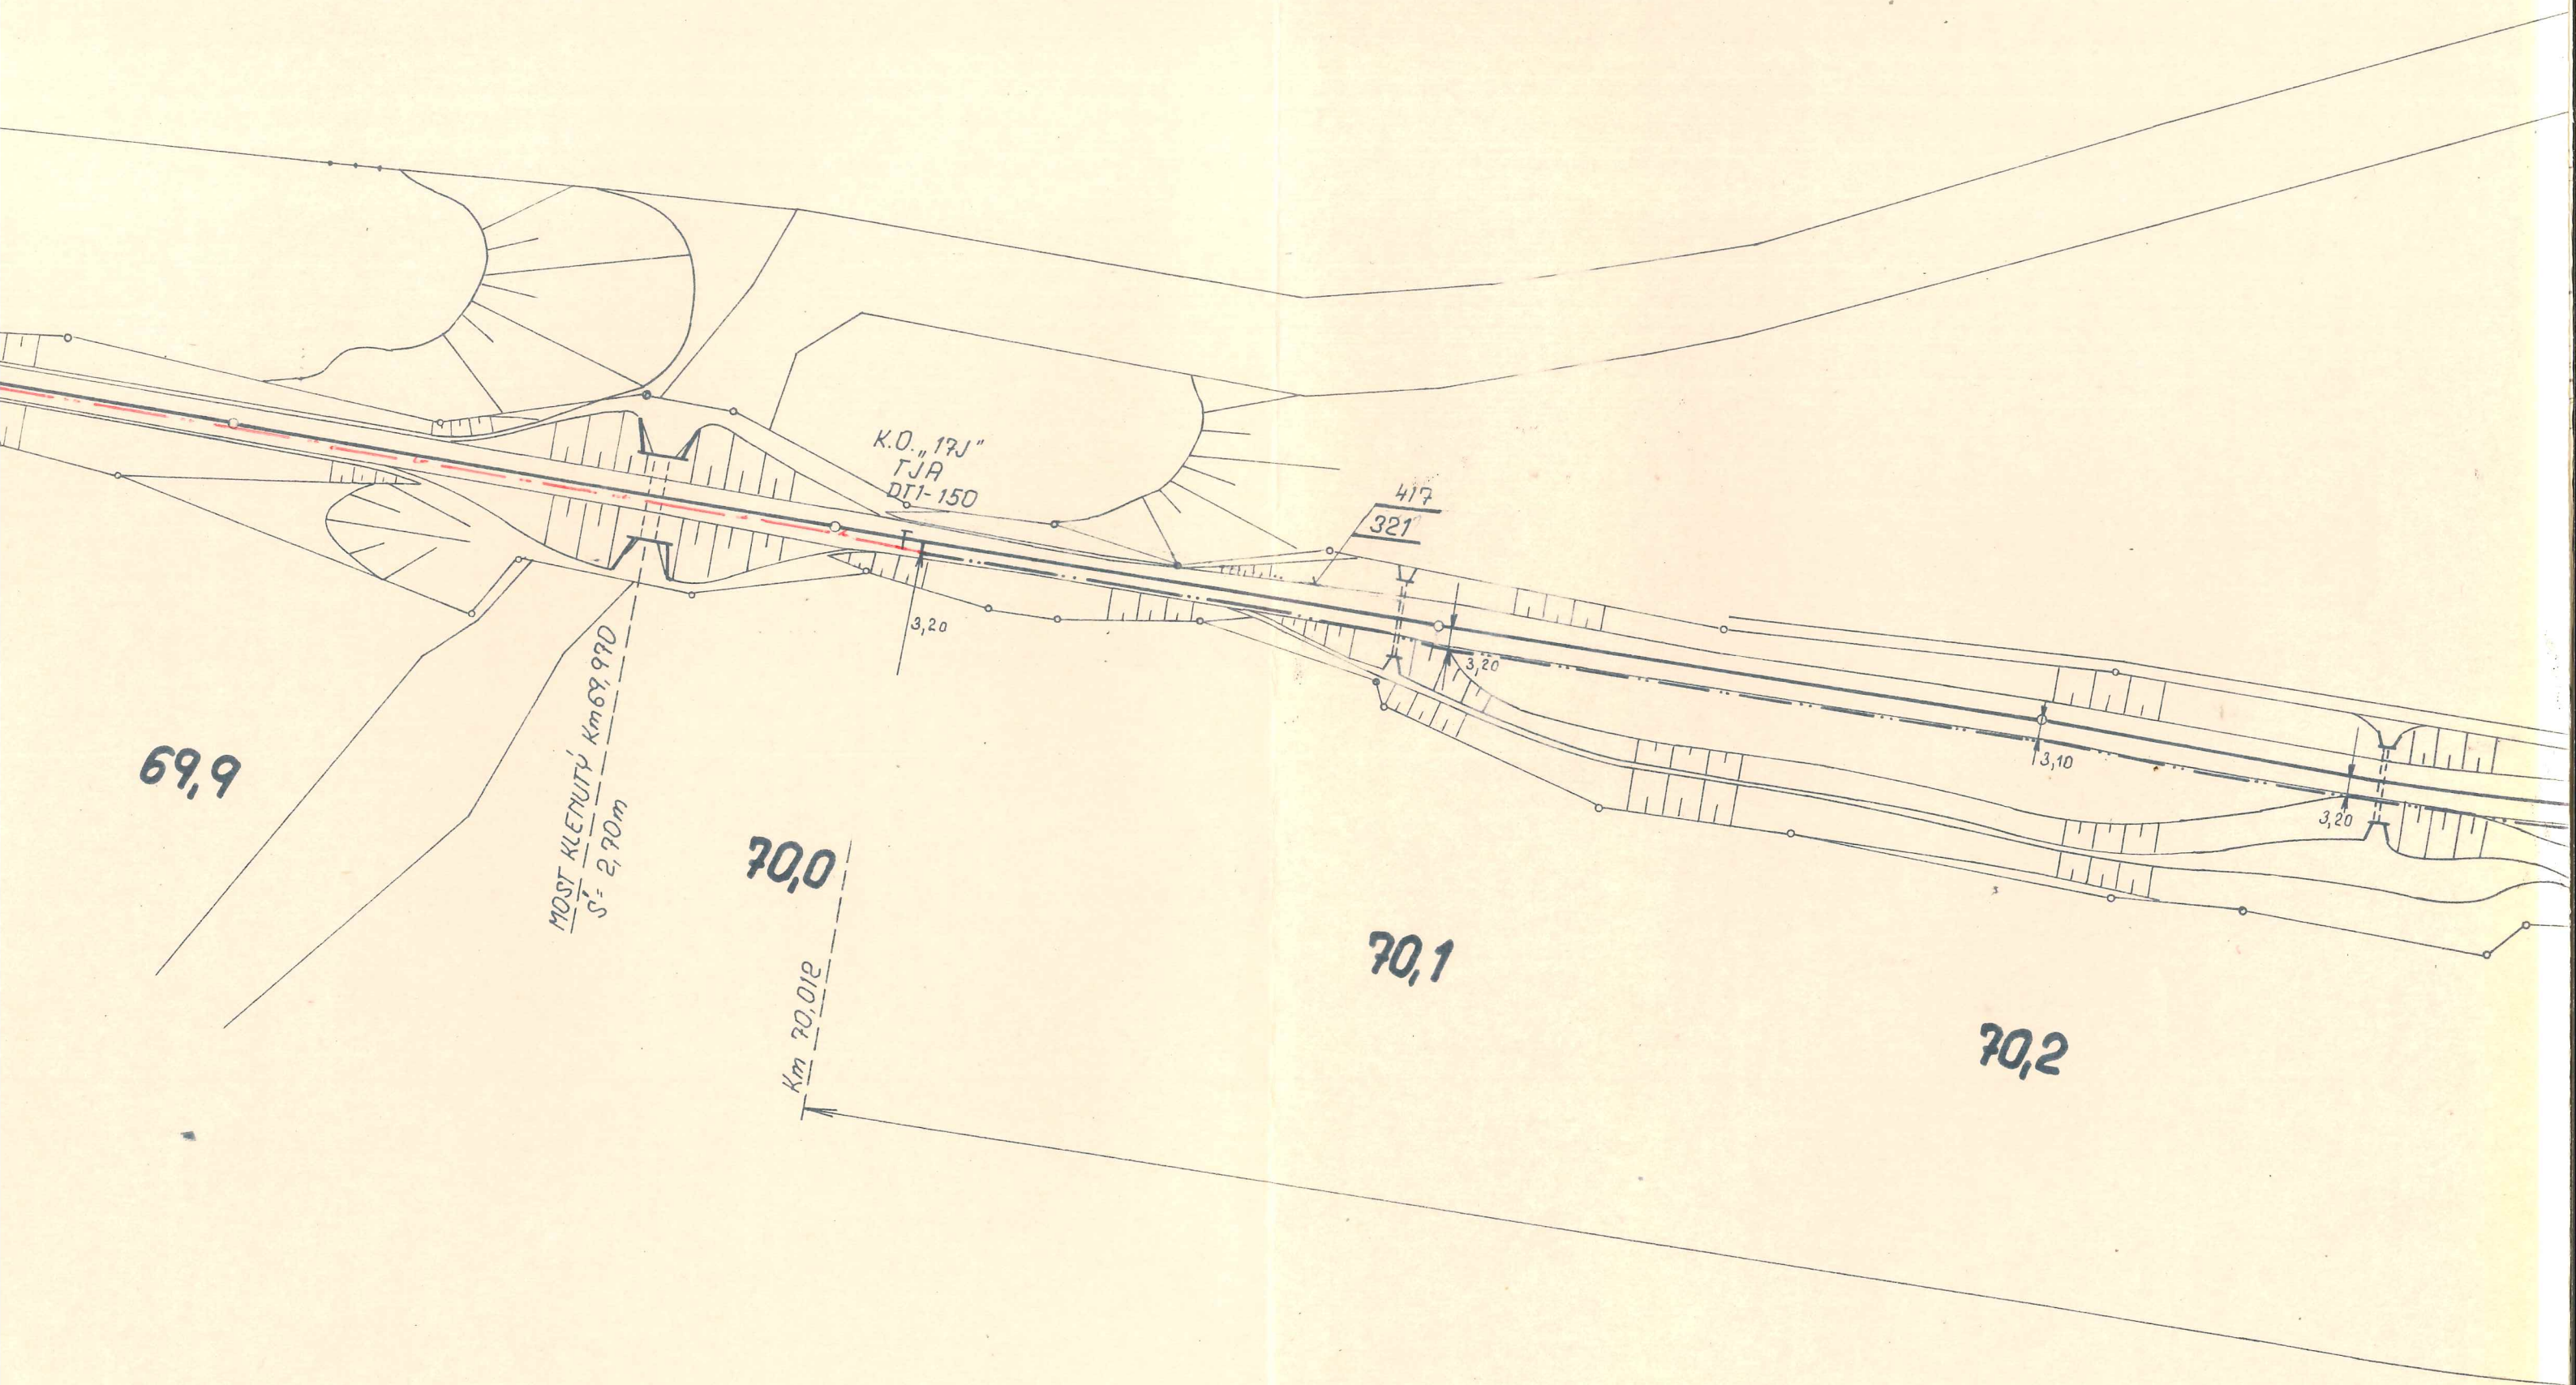

K.O. "12J"  
TJA  
DT 1-150

MOST KLEPITY Km 69,970  
S = 2,70m

70,0

Km 70,012

70,1

70,2

69,9

417  
321


3,20

3,20


3,10

3,20



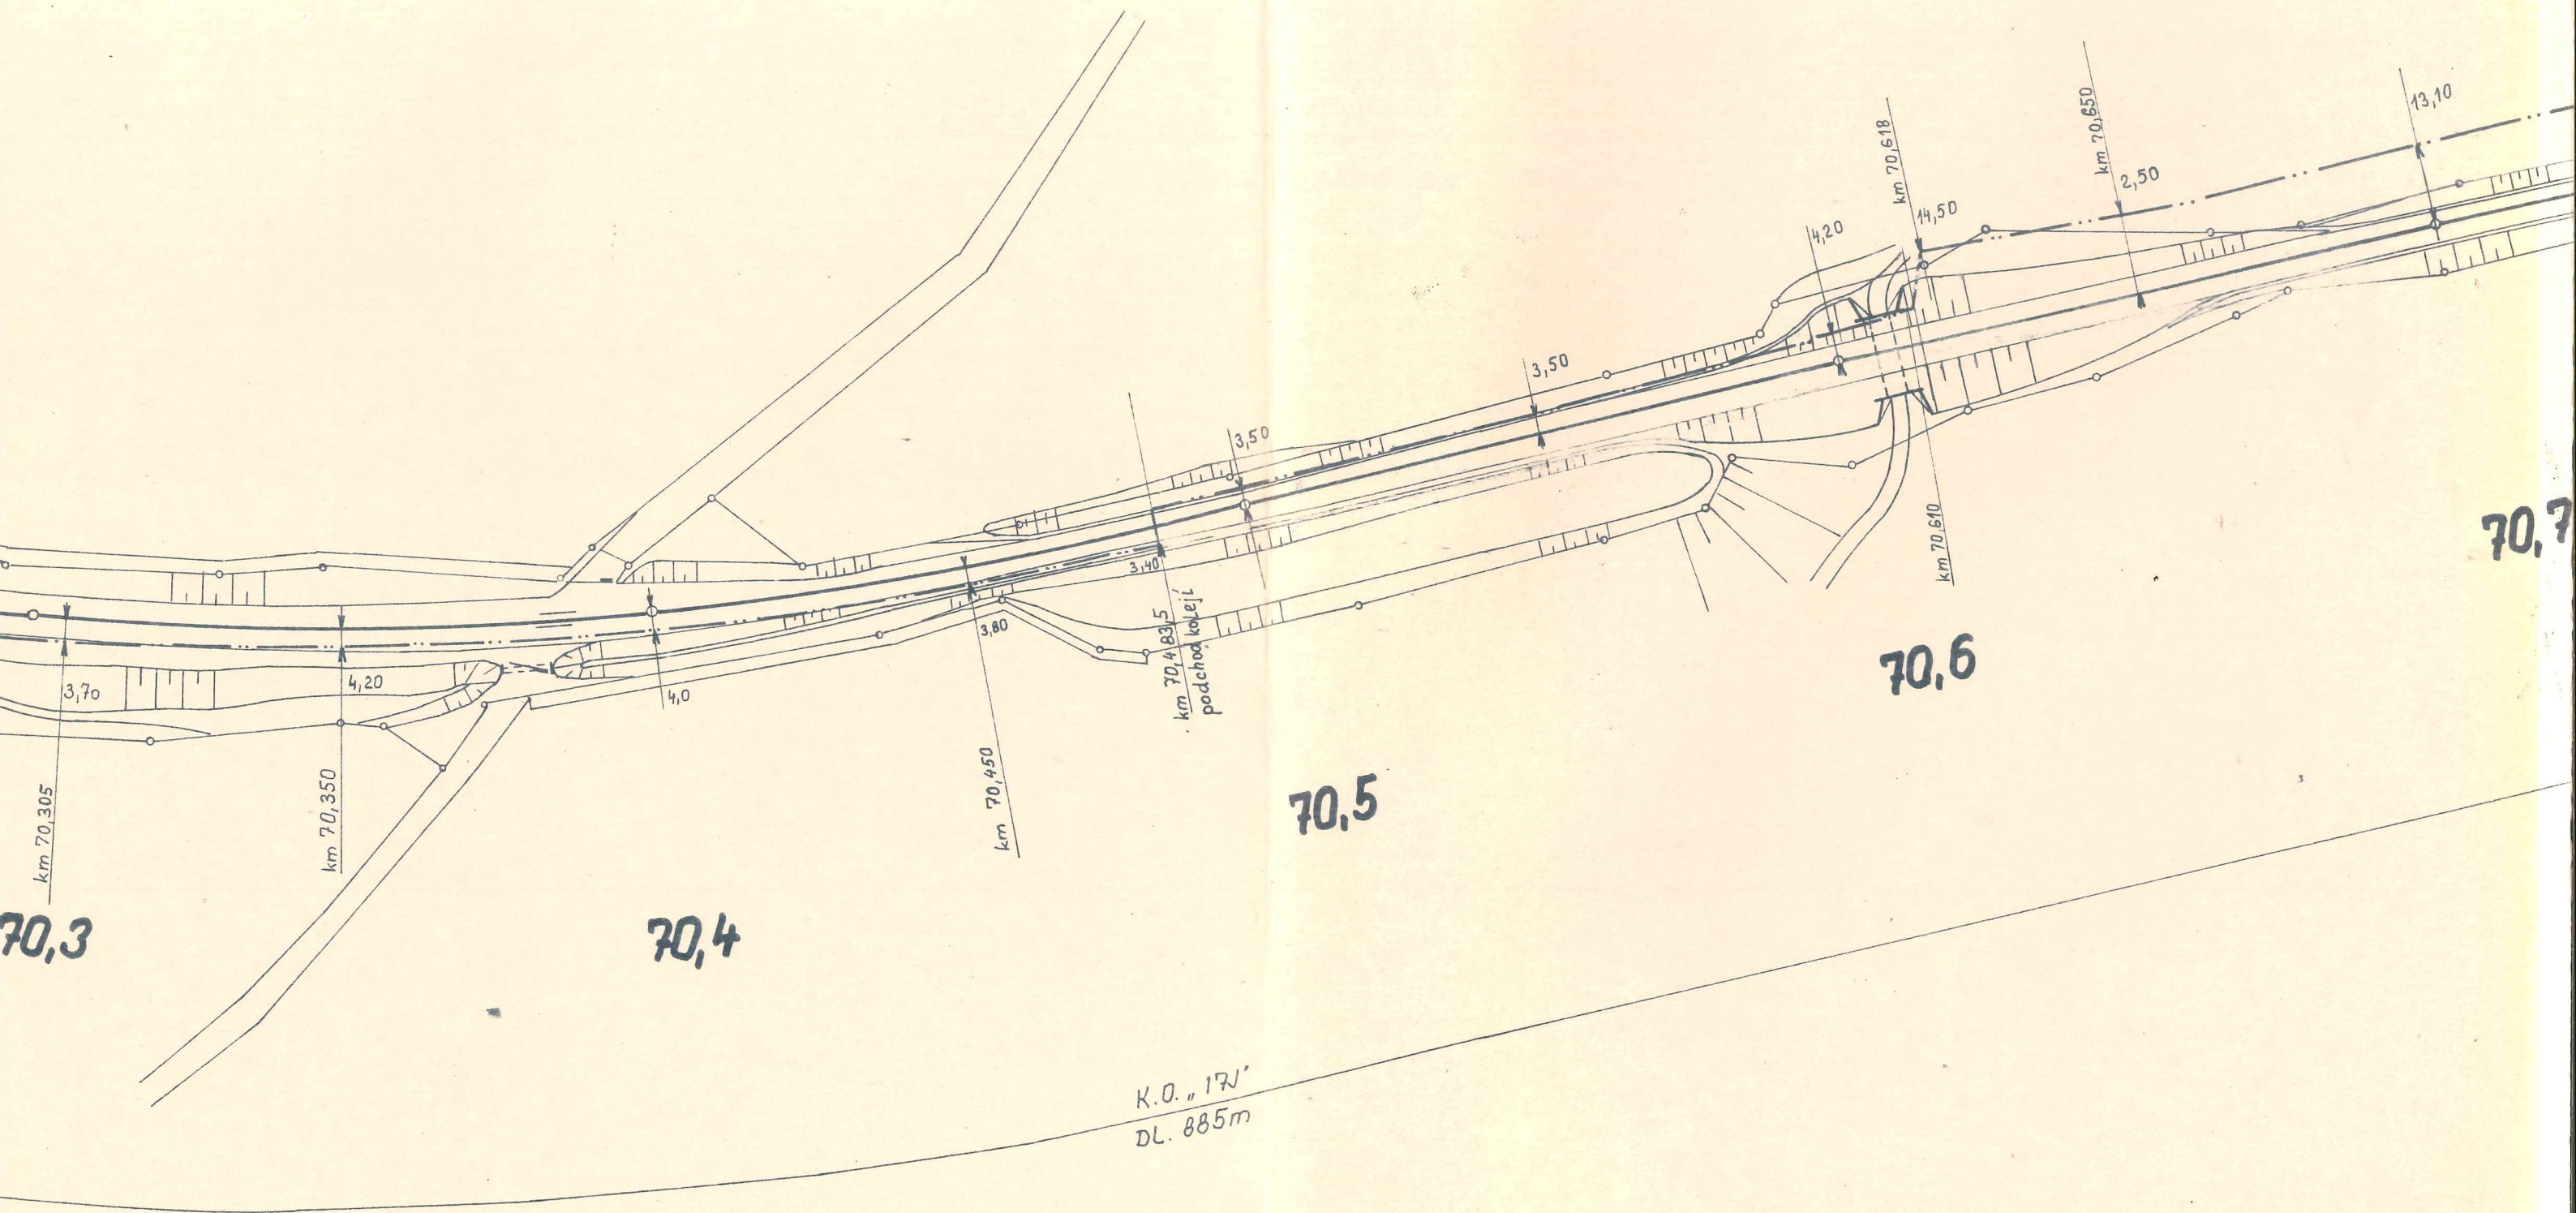



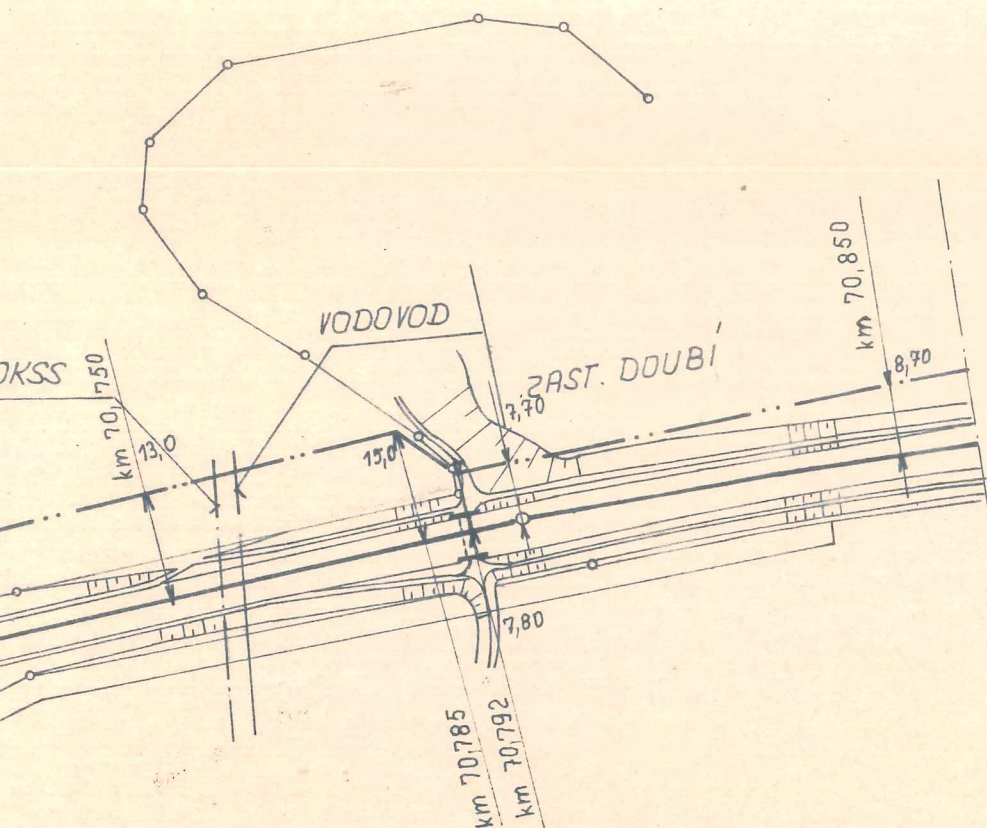

PLANA' n/L.

70,8


PROVOZNÍ DOKUMENTACE 2

Opravit: 10.4.2014 OTI


**NEBEZPEČÍ ÚRAZU  
INDUKOVANÝM  
NAPĚTÍM**

VED. PROJEKT	ZOSP. PROJEKT	VYRACOVAL	KRESLIL	KONTROLOVAL	Československé státní dráhy	
ING. STEINBERGER	ING. ČADOVÁ		PLACHA	ING. STEINBERGER	JIHOZÁPADNÍ DRÁHA	
			Placha		Projektové středisko v Plzni	
PRÁV.	JIHOČESKÝ	ŽD	ROUDNÁ		FORMAT:	8 A4
NÁV.	ČSD - SPRÁVA JIHOZÁPADNÍ DRÁHY V PLZNI				datum:	IX. 1981
ROUDNÁ ÚPRAVY SDEL. A ZABEZP. ZARÍZENÍ PS.c' 4-5 <b>PLÁN POLOHY</b>					ÚČEL:	JP
					C. ZAKÁZKY:	928/81
					ARCH. ČÍSLO	1477
					ČÍSLO VÝAR.	35
					1:1000	



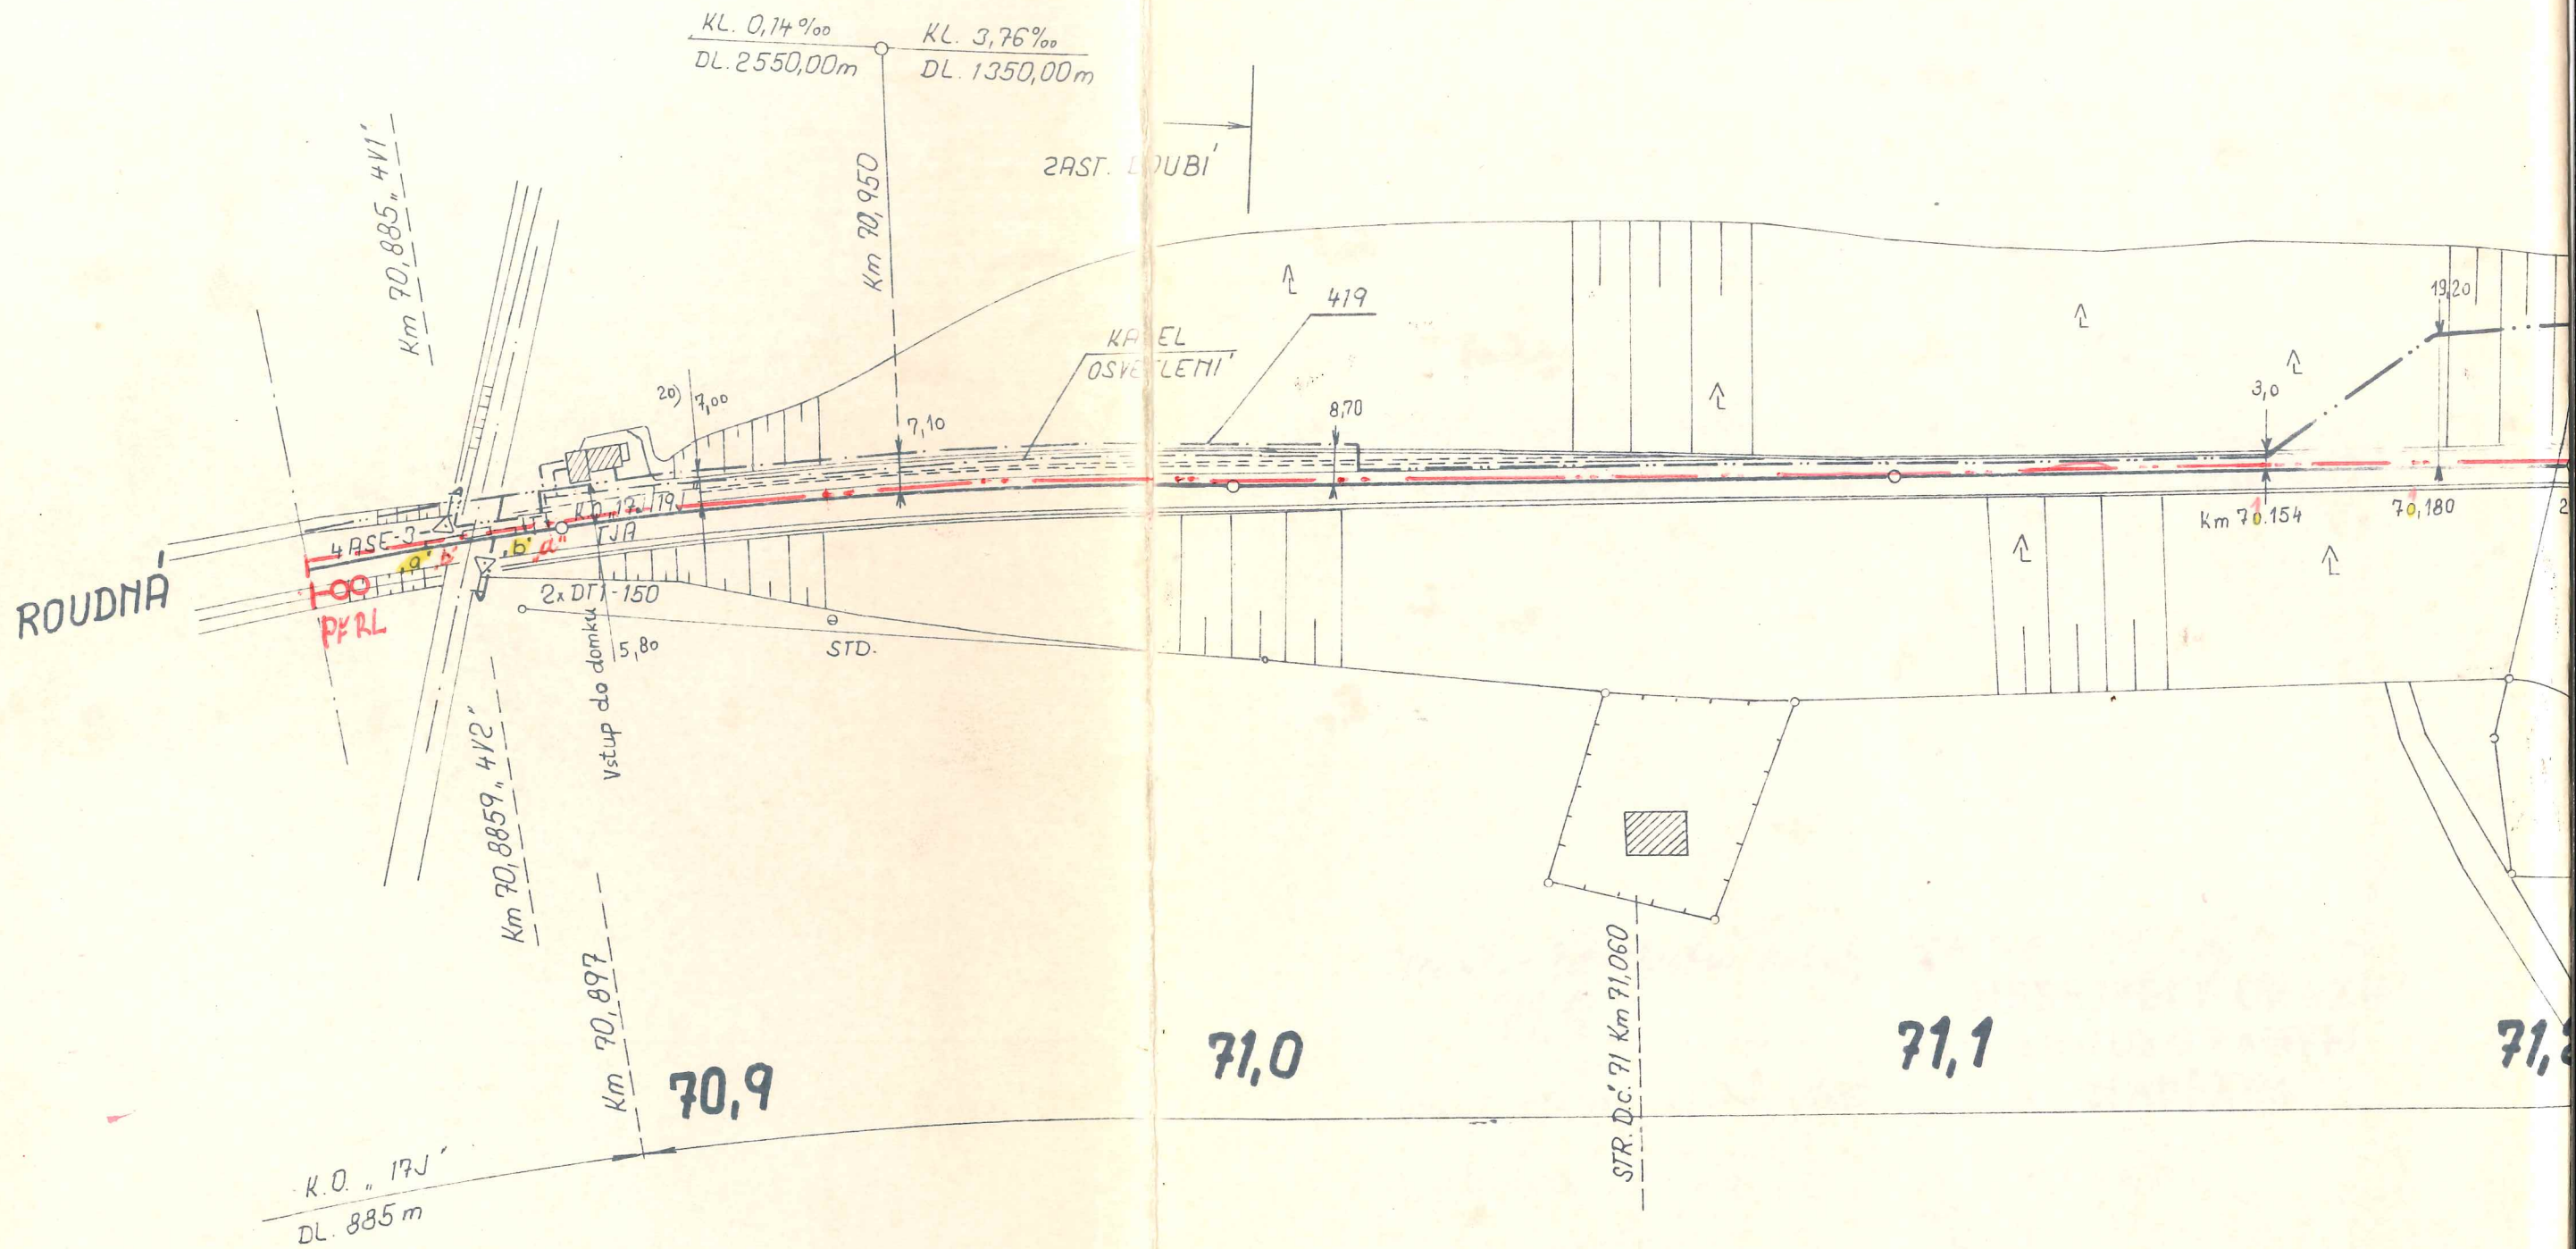




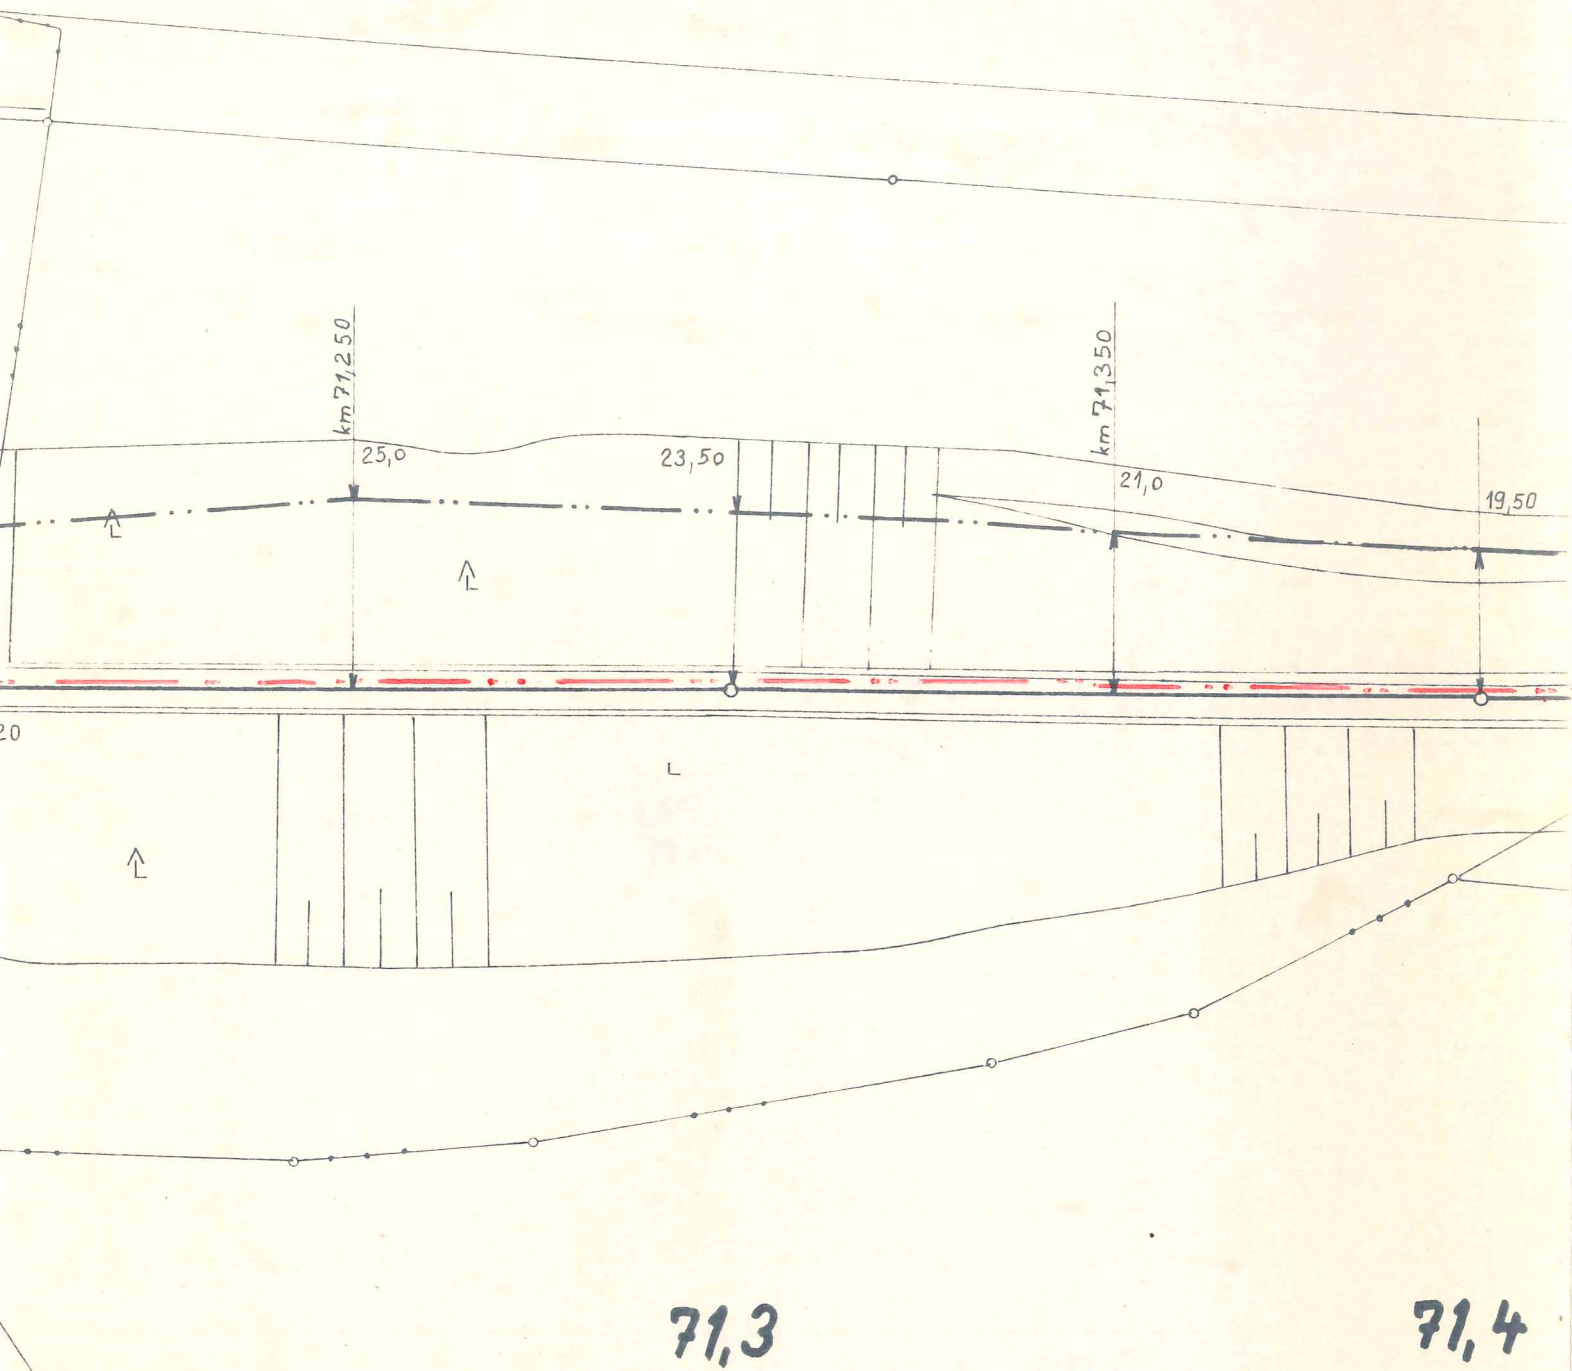

71,3

71,4

K.O. „19J“  
DL 861m

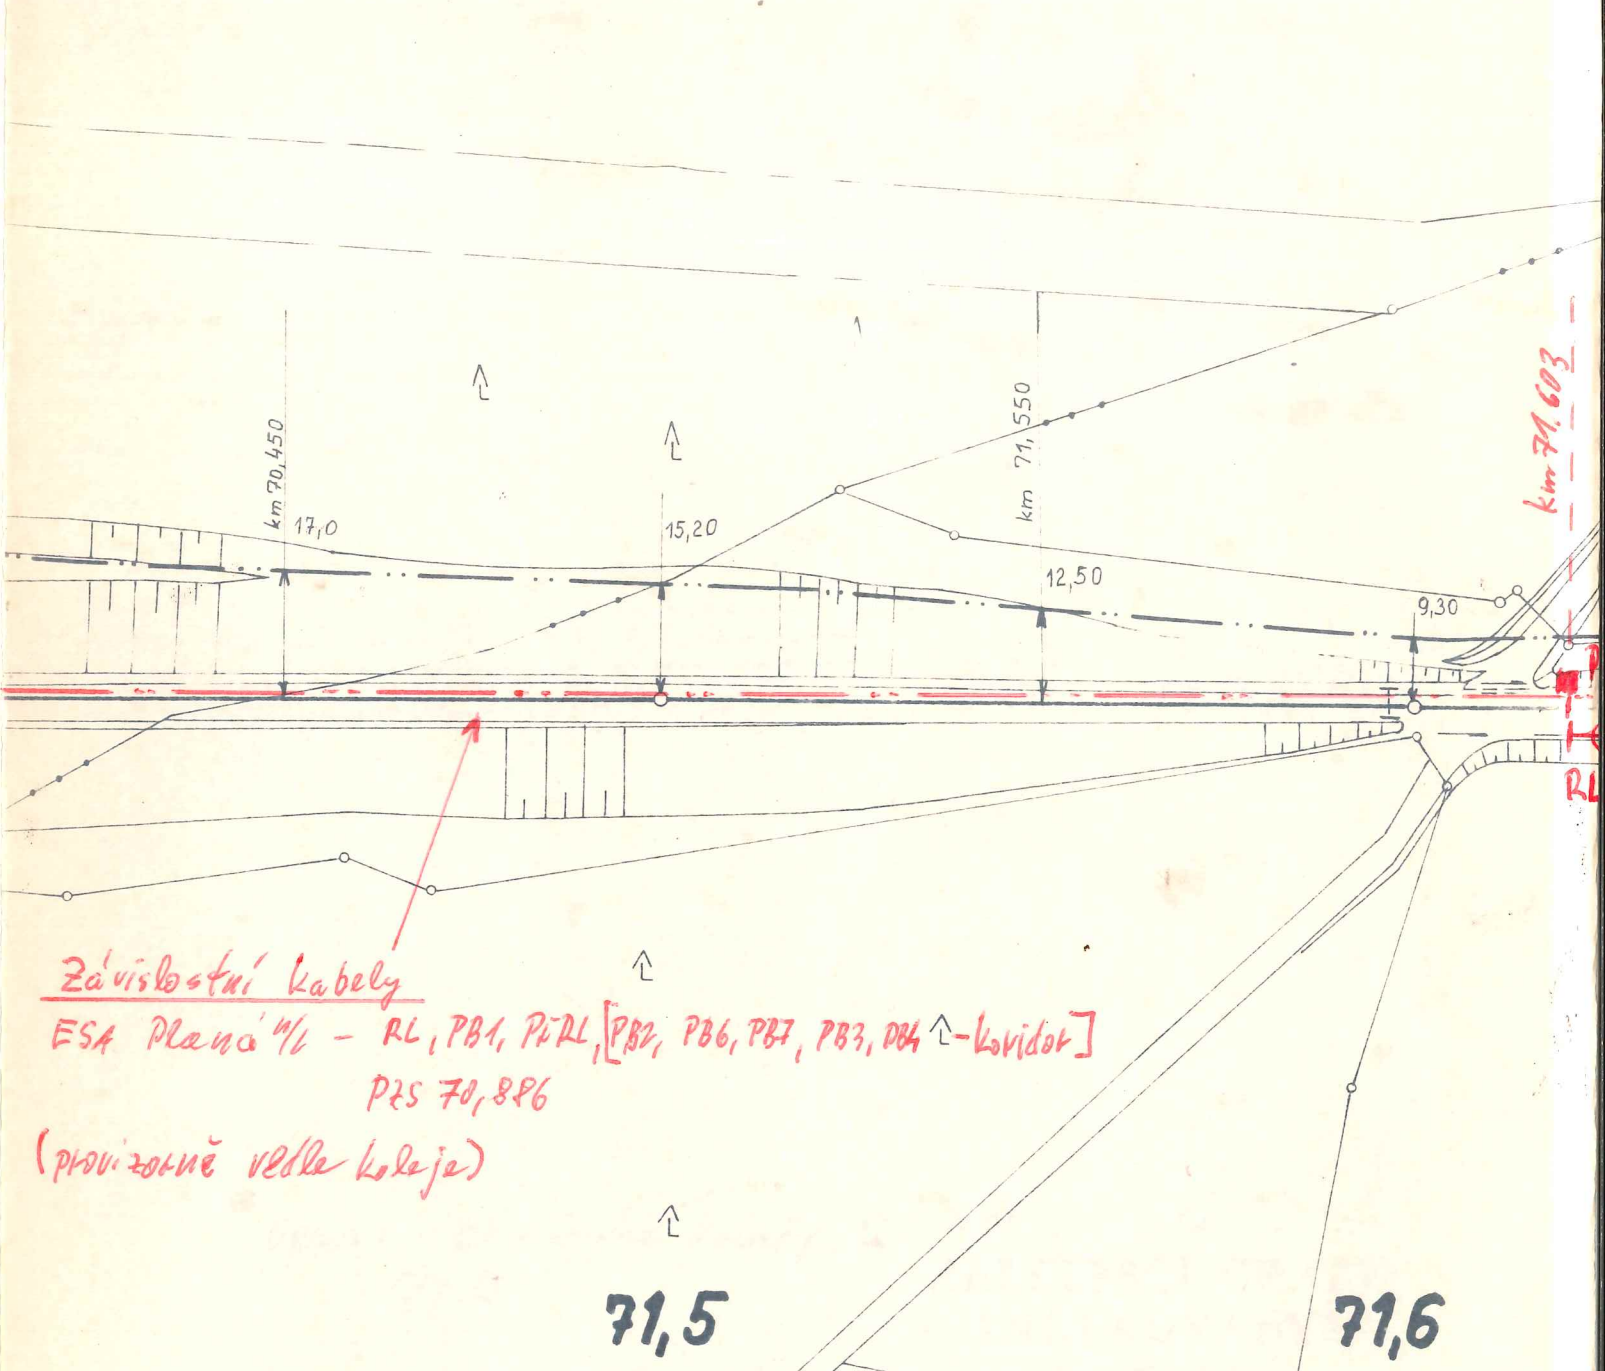

Závěsní kabely

ESA Plana 1/1 - RL, PB1, PRL, [PB2, PB6, PB7, PB3, PB4] - koridor

PZS 70,8P6


(provizorně vedle koleje)

71,5

71,6

km 71,603



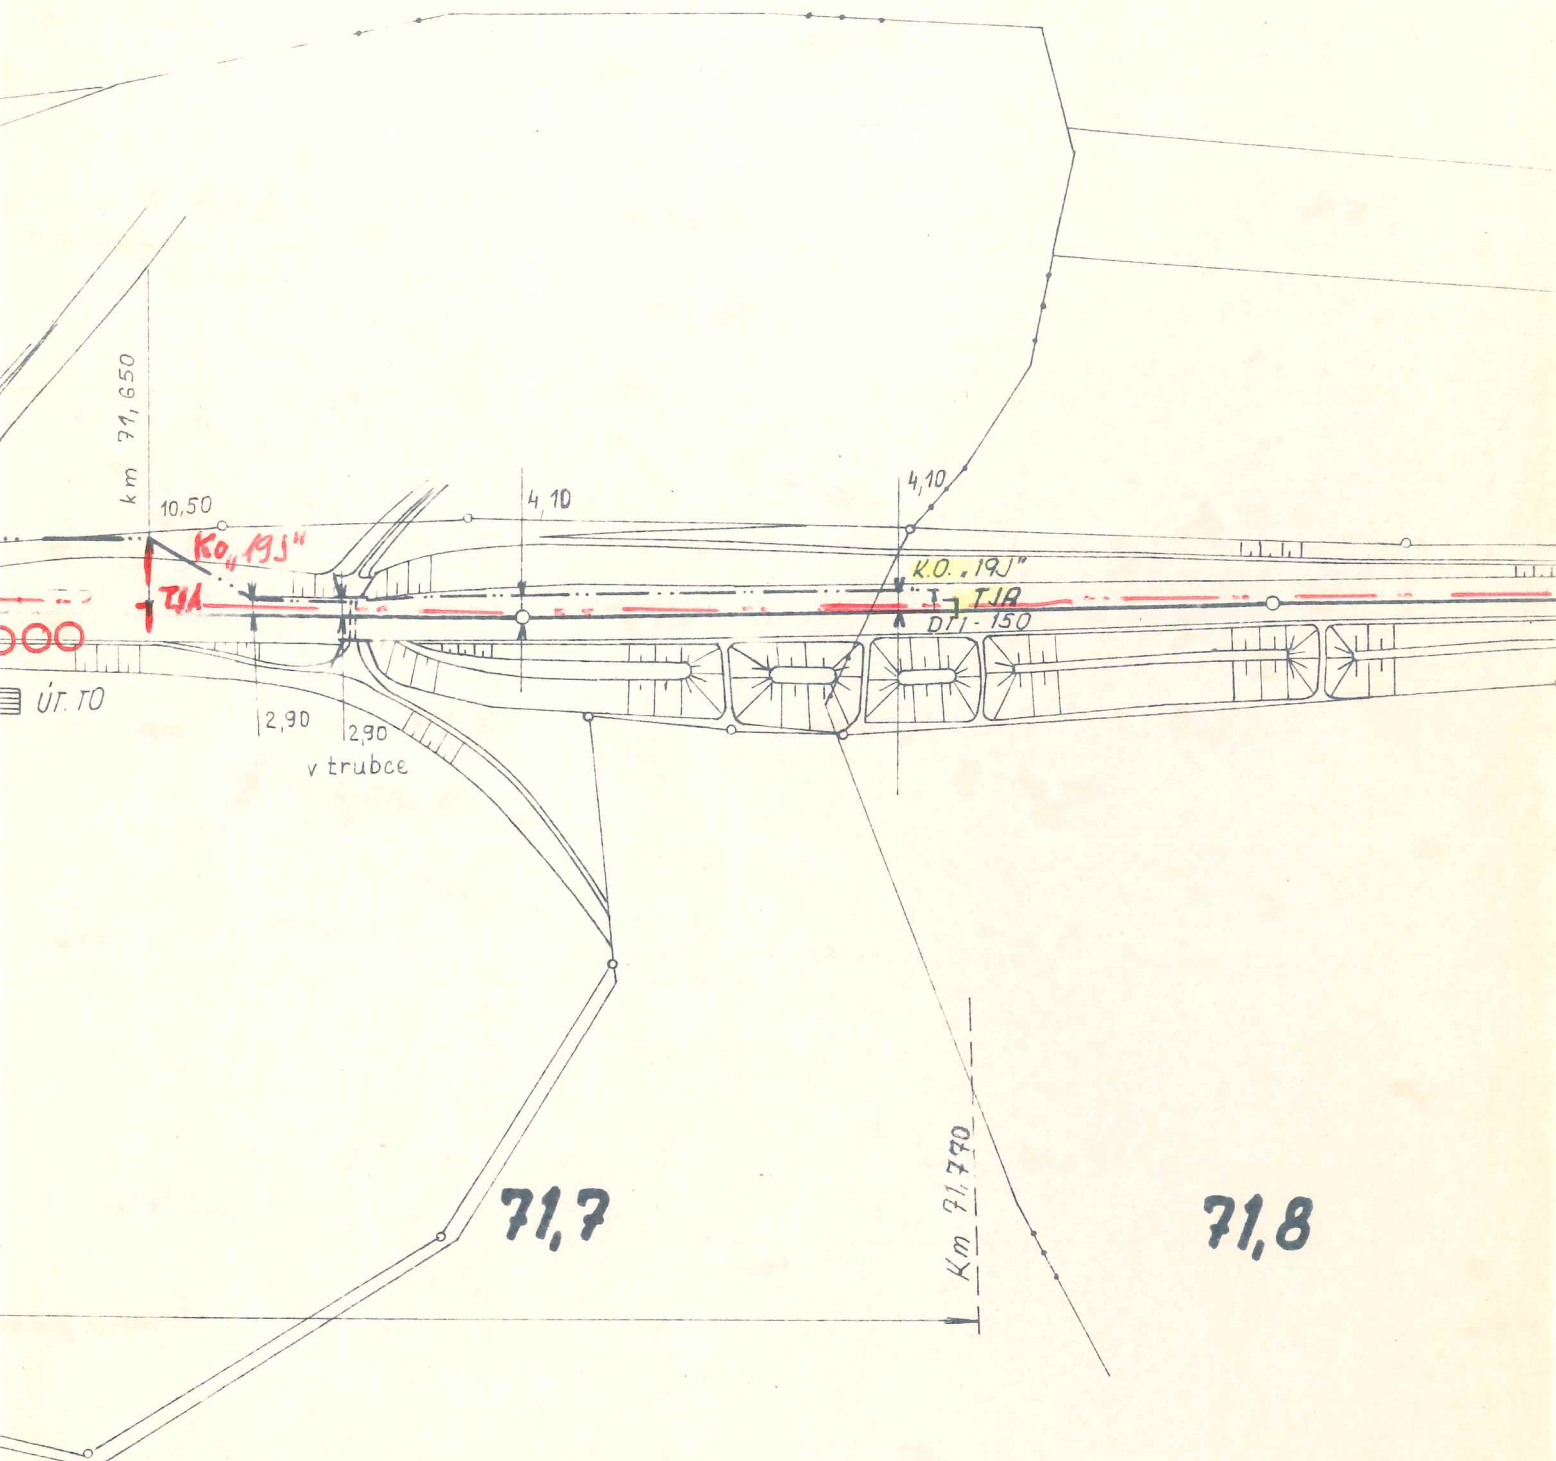

PLANA' n/L.

71,7

71,8

Opravit - závislost na kabely 10.4.2019 *UT*  
**71,9**  
**NEBEZPEČÍ ÚRAZU**  
**INDUKOVANÝM**  
**NAPĚTÍM**

Opravit 17.4.96 *ASE*

ING. STEINBERGER	ING. ČADOVÁ	PLACHA	ING. STEINBERGER	JIHOZÁPADNÍ DRÁHA
		Placha		Projevy střední a v Plzni
	JIHOČESKÝ	ROUDNA		6A4
	CSD - SPRÁVA	JIHOZÁPADNÍ	DRÁHY V PLZNI	IX. 1981
	ROUDNA			JP
	ÚPRAVY SDEL. A ZABEZP. ZARÍZENÍ			928/81
	PS. c' 4-5			1477
	PLÁN POLOHY			36
				1: 1000