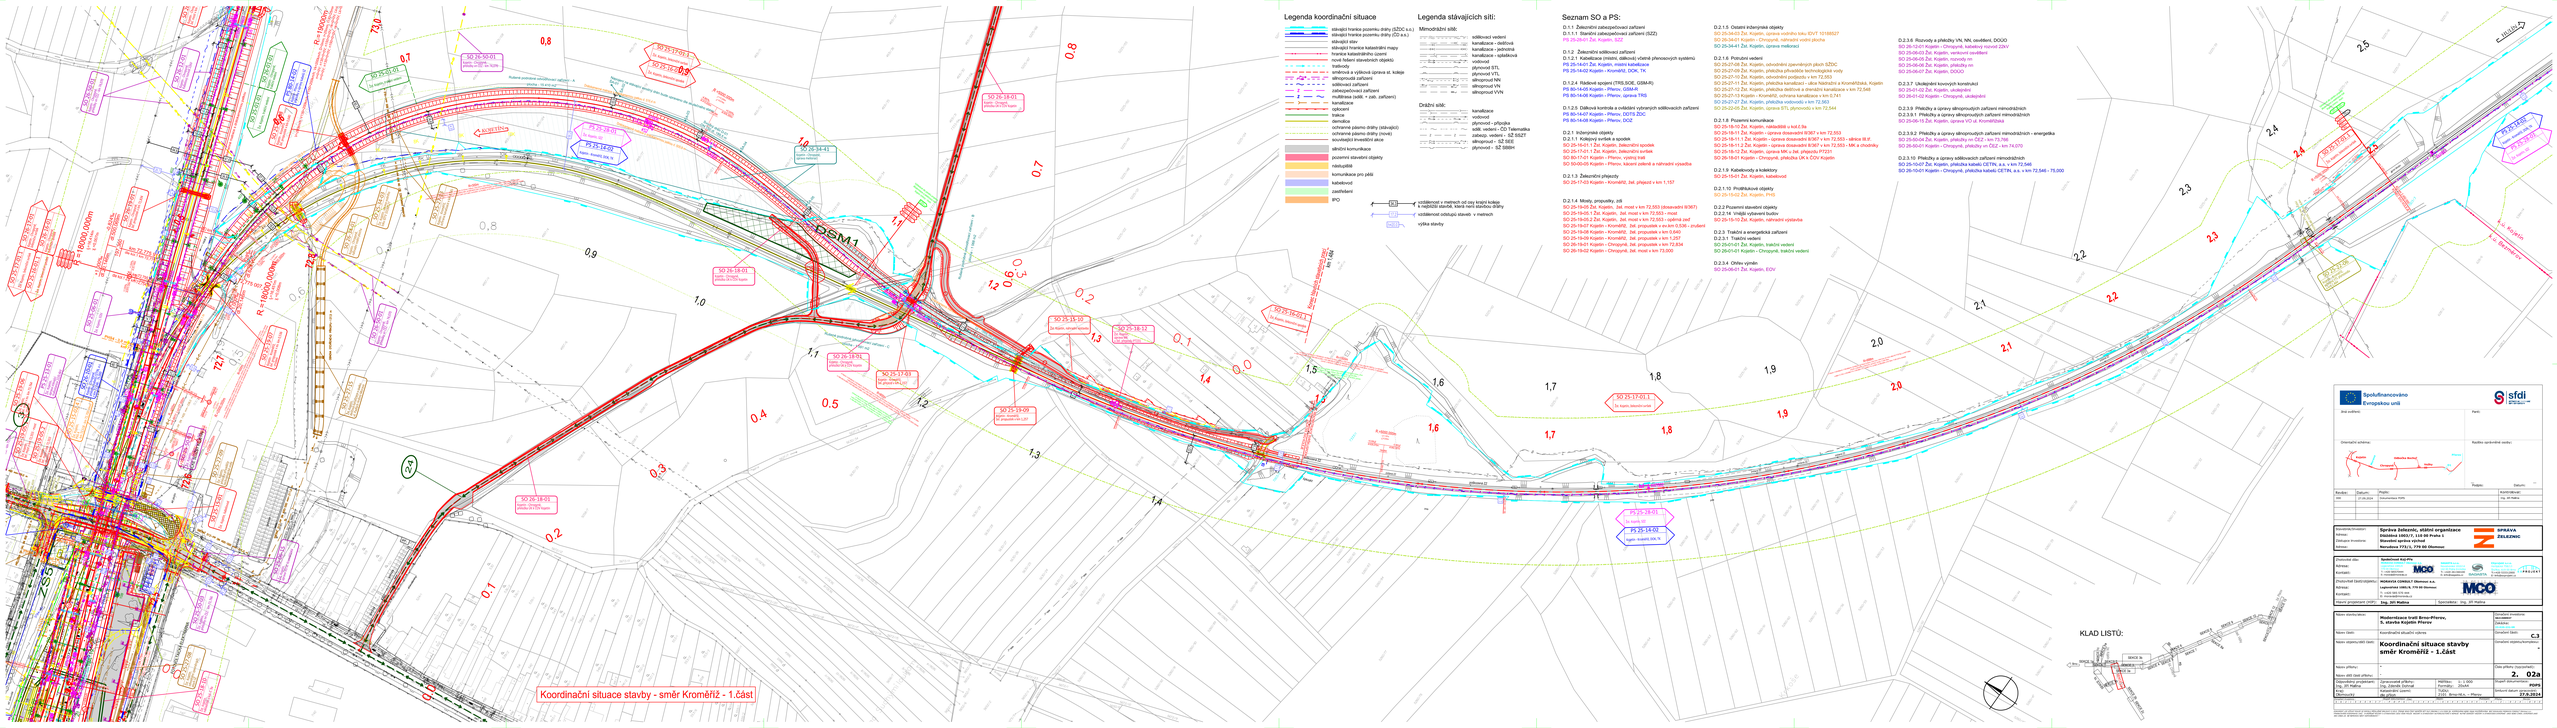

Legenda koordinační situace

- stávající hranice pozemní dráhy (SŽDC a.s.)
- stávající hranice pozemní dráhy (ČD a.s.)
- stávající index
- stávající hranice katastrální mapy
- hranice katastrálního území
- nové řešení stavebních objektů
- železniční svršek
- směrová a výšková úprava st. kolejiště
- silnoproudá zařízení
- sdělovací zařízení
- zabezpečovací zařízení
- multifunkční kabel + zab. zařízení
- kanalizace
- opěrné zdi
- trakce
- demolice
- ochranné pásmo dráhy (stávající)
- ochranné pásmo dráhy (nové)
- související inženýrské akce
- silniční komunikace
- pozemní stavební objekty
- oddělení
- komunikace pro pěší
- kabelovod
- zastřešení
- BPO

Legenda stávajících sítí:

Mimodrážní sítě:

- sdělovací vedení
- kanalizace - dešťová
- kanalizace - jednotná
- kanalizace - splašková
- vodovod
- plynovod STL
- plynovod VTL
- silnoproud NN
- silnoproud VN
- silnoproud VVN

Drážní sítě:

- kanalizace
- vodovod
- plynovod - přípojka
- sděl. vedení - ČD Telematika
- zabezp. vedení - SŽ SSZT
- silnoproud - SŽ SEE
- plynovod - SŽ SMŠH

- 030 — oddělovací o metrech od osy krajní koleje k nejbližší stavbě, která není stavbou dráhy
- 1234 — oddělovací ostatních staveb v metrech
- 1234 — výška stavby

Seznam SO a PS:

D.1.1. Železniční zabezpečovací zařízení
D.1.1.1. Staniční zabezpečovací zařízení (SZZ)
PS 25-09-01 Žst. Kojetín, SZZ

D.1.2. Železniční sdělovací zařízení
D.1.2.1. Kabelizace (místní, dálkové) včetně přenosových systémů
PS 25-14-01 Žst. Kojetín, místní kabelizace
PS 25-14-02 Kojetín - Kroměříž, DOK, TK

D.1.2.4. Hlasové spojení (TRS,SOE, GSM-R)
PS 80-14-05 Kojetín - Přerov, GSM-R
PS 80-14-06 Kojetín - Přerov, úprava TRS

D.1.2.5. Dálková kontrola a ovládání vybraných sdělovacích zařízení
PS 80-14-07 Kojetín - Přerov, DOTS ZDC
PS 80-14-08 Kojetín - Přerov, DOZ

D.2.1. Inženýrské objekty
D.2.1.1. Kolejový svršek a spodek
SO 25-16-01.1 Žst. Kojetín, železniční spodek
SO 25-17-01.1 Žst. Kojetín, železniční svršek
SO 80-17-01 Kojetín - Přerov, výtopí trať
SO 30-00-05 Kojetín - Přerov, kácení zeleně a náhradní výsadba

D.2.1.3. Železniční přejezdy
SO 25-17-03 Kojetín - Kroměříž, žst. přejezd v km 1,157

D.2.1.4. Mosty, propustky, zdi
SO 25-18-01 Žst. Kojetín, žst. most v km 72,553 (stavadnší 9/367)
SO 25-19-01.1 Žst. Kojetín, žst. most v km 72,553 - most
SO 25-19-03.2 Žst. Kojetín, žst. most v km 72,553 - opěrná zeď
SO 25-19-07 Kojetín - Kroměříž, žst. propustek v km 0,536 - zrušení
SO 25-19-08 Kojetín - Kroměříž, žst. propustek v km 0,640
SO 25-19-09 Kojetín - Kroměříž, žst. propustek v km 1,257
SO 25-19-10 Kojetín - Kroměříž, žst. propustek v km 72,834
SO 26-19-02 Kojetín - Chropyně, žst. most v km 73,000

D.2.1.5. Ostatní inženýrská objekty
SO 25-34-03 Žst. Kojetín, úprava vodního toku IDVT 10188527
SO 26-34-01 Kojetín - Chropyně, odvodnění úsekových ploch SZDC
SO 25-34-41 Žst. Kojetín, úprava meliorací

D.2.1.6. Pozemní vedení
SO 25-07-28 Žst. Kojetín, odvodnění zpevněných ploch SZDC
SO 25-07-09 Žst. Kojetín, přeložka přívodního technologické vody
SO 25-07-10 Žst. Kojetín, přeložka kanalizace v km 72,553
SO 25-07-11 Žst. Kojetín, přeložka kanalizací + úkra Nahošín a Kroměžského, Kojetín
SO 25-27-12 Žst. Kojetín, přeložka dešťové a drenážní kanalizace v km 72,546
SO 26-07-13 Kojetín - Kroměříž, ochrana kanalizace v km 0,741
SO 25-27-27 Žst. Kojetín, přeložka vodovodů v km 72,563
SO 25-22-05 Žst. Kojetín, úprava ETL plynovodů v km 72,544

D.2.1.8. Pozemní komunikace
SO 25-18-10 Žst. Kojetín, nájezdiště I. a II. N
SO 25-18-11.1 Žst. Kojetín - úprava dosavadní 9/367 v km 72,553
SO 25-18-11.2 Žst. Kojetín - úprava dosavadní 8/367 v km 72,553 - sklnice IB,IF,
SO 25-18-11.3 Žst. Kojetín - úprava dosavadní 8/367 v km 72,553 - MK a chodníky
SO 25-18-12 Žst. Kojetín, úprava MK u žst. přejezdu PT231
SO 26-18-01 Kojetín - Chropyně, přeložka účelové komunikace UK a ČOV Kojetín

D.2.1.9. Kabelovody a kolektory
SO 25-15-01 Žst. Kojetín, kabelovod

D.2.1.10. Protihlukové objekty
SO 25-14-02 Žst. Kojetín, PHS

D.2.2 Pozemní stavební objekty
D.2.2.14. Vnější vybavení budov
SO 25-15-19 Žst. Kojetín, odkrytí výstavba

D.2.3 Trakční a energetická zařízení
D.2.3.1. Trakční vedení
SO 25-07-01 Žst. Kojetín, trakční vedení
SO 26-07-01 Kojetín - Chropyně, trakční vedení

D.2.3.4. Ohřev výhybek
SO 25-06-01 Žst. Kojetín, EOV

D.2.3.6. Rozvody a přeložky VN, NN, osvětlení, DOGO
SO 26-12-01 Kojetín - Chropyně, kabelový rozvod DŽNV
SO 25-06-03 Žst. Kojetín, venkovní osvětlení
SO 25-06-05 Žst. Kojetín, rozvody nn
SO 25-06-06 Žst. Kojetín, přeložky nn
SO 25-06-07 Žst. Kojetín, DOGO

D.2.3.7. Ukolejnění kovových konstrukcí
SO 25-01-02 Žst. Kojetín, ukolejnění
SO 26-01-02 Kojetín - Chropyně, ukolejnění

D.2.3.9. Přeložky a úpravy silnoproudých zařízení mimodrážních
D.2.3.9.1. Přeložky a úpravy silnoproudých zařízení mimodrážních
SO 25-06-15 Žst. Kojetín, úprava NTL-kl. Kroměžského

D.2.3.9.2. Přeložky a úpravy silnoproudých zařízení mimodrážních - energetika
SO 25-16-01 Žst. Kojetín, přeložky vn ČEZ - km 72,750
SO 25-06-01 Kojetín - Chropyně, přeložky vn ČEZ - km 74,070

D.2.3.10. Přeložky a úpravy sdělovacích zařízení mimodrážních
SO 25-16-07 Žst. Kojetín, přeložka kabelu CETIN, a.s. v km 72,546
SO 26-10-01 Kojetín - Chropyně, přeložka kabelu CETIN, a.s. v km 72,546 - 75,000

KLAD LISTŮ:

Spolufinancováno Evropskou unií

sfdi SFDI.cz

Stránka: Datum:

Revize:	Datum:	Popis:	Kontrolovat:
000	27.06.2021	Koordinační mapa	Ing. Jiří Hatka

Investor/objednatel: **Správa železnic, státní organizace**
Adresa: **Dlážděná 1003/7, 110 00 Praha 1**
Zástupce investora: **Stavební správa východ**
Adresa: **Nerudova 773/1, 779 00 Olomouc**

Projektant akce: **Železniční tunely, a.s.**
Adresa: U vodárny 2, 602 00 Brno
Kontakt: T: +420 543 514 111, E: info@zeltu.cz

Projektant (technologie): **PROVOZ CONSULT Olomouc s.r.o.**
Adresa: **Jeremenkova 1465/36, 779 00 Olomouc**
Kontakt: T: +420 585 516 444, E: provoz@provoz.cz

Hlavní projektant (HIP): **Ing. Jiří Hatka** Spolučlen: Ing. Jiří Hatka

Název stavby/akce: **Modernizace trati Brno-Přerov, 5. stavba Kojetín- Přerov**
Stupeň dokumentace: **Dokumentace pro stavební povolení**
Název části: **Koordinační situační výkresy**
Číslo části: **C.3**
Název objektu/SO/ část: **Koordinační situace stavby směr Kroměříž - 1.část**
Číslo objektu/SO/ části: **-**
Název přílohy: **-**
Číslo přílohy (razítko): **2. 02a**
Název SO/ části přílohy: **-**
Projektant/hl. projektant: Ing. Jiří Hatka
Zpracovatel přílohy: Ing. Jiří Hatka
Kontrola: Ing. Jiří Hatka
Měřítko: 1:1 000 (A1) 1:2000 (A3)
Soustava souřadnic: S-JTSK
Výška: Bpv-HVL - Přerov
Stupeň dokumentace: **PSPS**
Datum: **27.6.2021**

Tento výkres je majetkem společnosti Železniční tunely, a.s. a nesmí být bez jejího souhlasu kopírován, rozmnožován, ani jakýmkoliv způsobem zpřístupněn třetím osobám. Výkres je chráněn autorským zákonem č. 121/2000 Sb. v platném znění.