


MAPE VZOROVÝCH PŘECHODŮ V KM 81,438 - 82,897 1:100

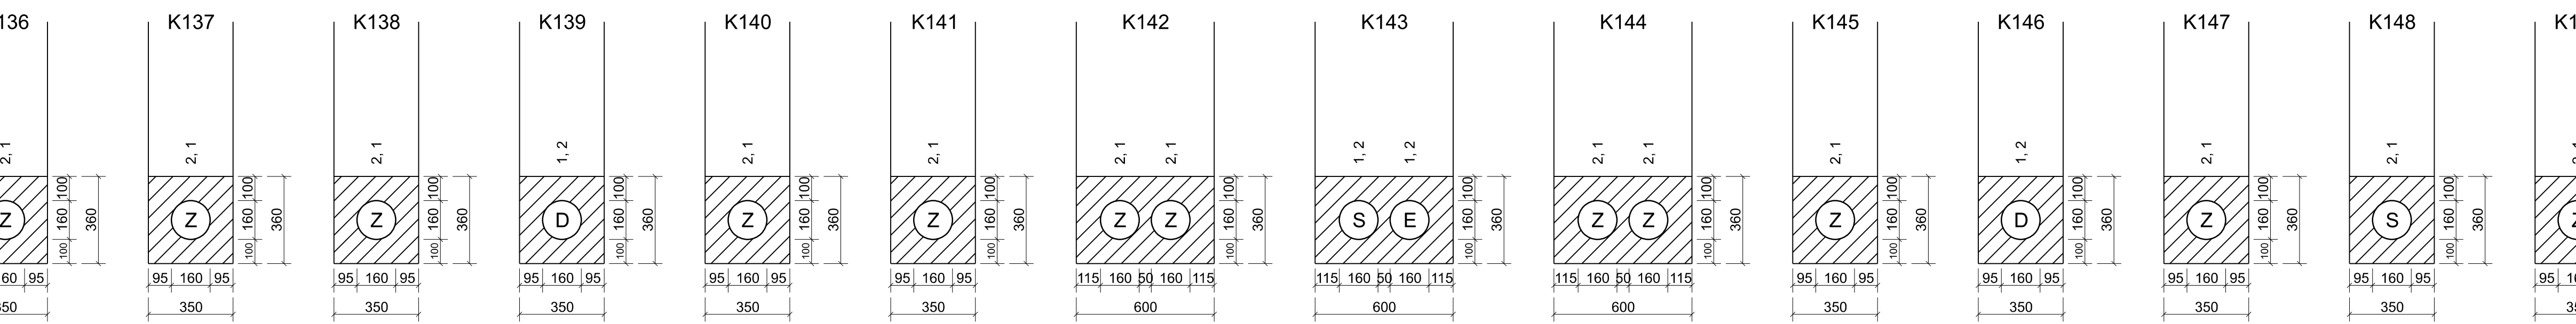

252,078-K001  
└── označení chrániček  
└── km poloha osy chráničky

Šikré údaje byly čerpány z tabulky příčných přechodů pod kolejemi a komunikacemi  
jejich správné vyplnění si zodpovídá každý projektant daného SO a PS.

číslo	kolej	stančík	tvář
1	2	km 82,622 469	J60-1:18,5-1200-PHSl- <del>z</del> -p-ČZ-b-KS-K3-U
2	1	km 82,665 007	J60-1:18,5-1200-PHSl- <del>z</del> -p-ČZ-b-KS-K3-U
3	1	km 82,655 407	J60-1:18,5-1200-PHSl- <del>z</del> -p-ČZ-b-KS-K3-U
4	2	km 82,297 551	J60-1:18,5-1200-PHSl- <del>z</del> -p-ČZ-b-KS-K3-U

