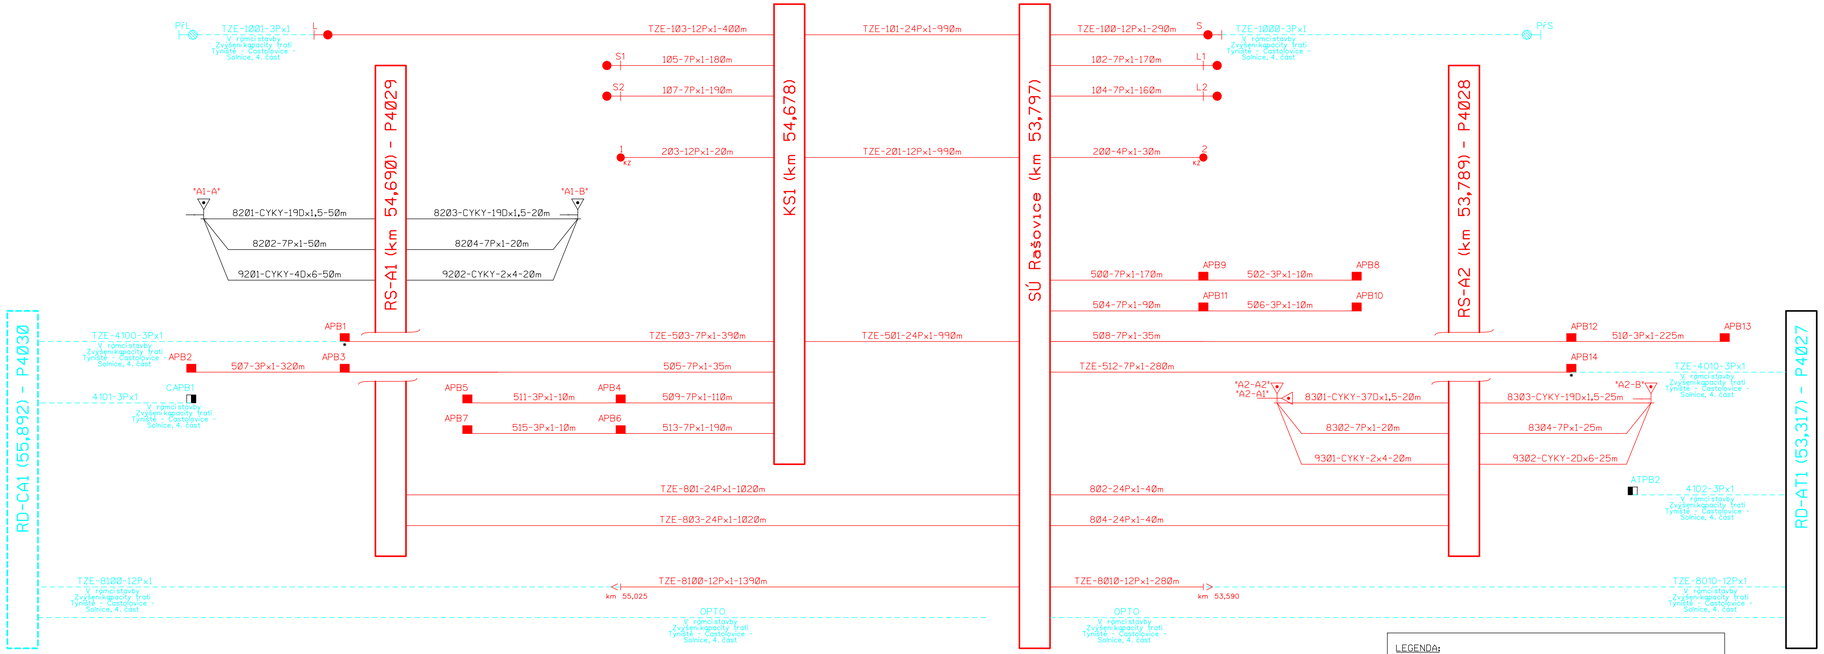

LEGENDA:
CYKY - kabely CYKY
AYKY - kabely AYKY
bez označení - kabely TCEKPFLEY
TZE - kabely TCEKPFLEZE
SPJ - snímač polohy jazyka
KZ - kabelový závěr
——— - stávající kabelizace/objekt
——— - navrhovaná kabelizace/objekt
- - - - součást jiného PS
— — — - demontáž
• - propojení zemnících plášťů kabelů
- u mostů je navržena kabelová rezerva min. 10m
- u propustků je navržena kabelová rezerva min. 5m

Číslo změny:	Obsah změny:	Datum změny:
01	Po zapracování připomínek Správy železnic k DSP	01/2024
02	-	-
03	-	-

Objednatel:
SPRÁVA ŽELEZNIC
Správa železnic, státní organizace
Stavební správa východ
Nerudova 1, 779 00 Olomouc

Generální projektant:
SUDOP PRAHA
SUDOP PRAHA a.s.
Olšanská 1a, 130 80 Praha 3
tel.: +420 605 229 020
e-mail: praha@sudop.cz

Hlavní inženýr projektu: ING. KAREL KOŠÁŘ
Garant profese: ING. PETR NEKULA

Středisko: ELEKTROTECHNIKY, TRAKCE, SDĚLOVACÍ A ZABEZPEČOVACÍ TECHNIKY

Vedoucí střediska:	Odpovědný projektant SO, IO, PS:	Vypracoval:	Kontroloval:
ING. MARTIN RAIBR	ING. STANISLAV POHL	ING. STANISLAV POHL	ING. MARTIN RAIBR

Název akce:
Zvýšení kapacity trati Týniště n.O. - Častolovice - Solnice, 3. část - I. etapa

Číslo smlouvy: 19 149 208
Projektový stupeň: DSP+PDPS

Část:
ŽELEZNIČNÍ ZABEZPEČOVACÍ ZAŘÍZENÍ
STANIČNÍ ZABEZPEČOVACÍ ZAŘÍZENÍ (SZZ)
PS 03-01-60-11 VÝHYBNA RAŠOVICE, SZZ

Datum: 08/2021
Číslo části: D.1.1.1.2

Název přílohy:
SCHÉMA KABELŮ

Měřítko: -
Počet formátů: 4xA4
Číslo přílohy: 0801

DOKUMENT LZE UŽÍVAT POUZE VE SMYSLU PŘÍSLUŠNÉ SMLOUVY O DÍLO. ŽÁDNÁ JEHO ČÁST NEMŮŽE BÝT DLE ZÁKONA č.121/2000 Sb. KOPÍROVÁNA NEBO JINÝM ZPŮSOBEM ROZŠIŘOVÁNA BEZ SOUHLASU SUDOP PRAHA a.s.