




Podélný profil TK Častolovice - Letohrad = 1a. SK  
Měřítko 1:10 000/1 000

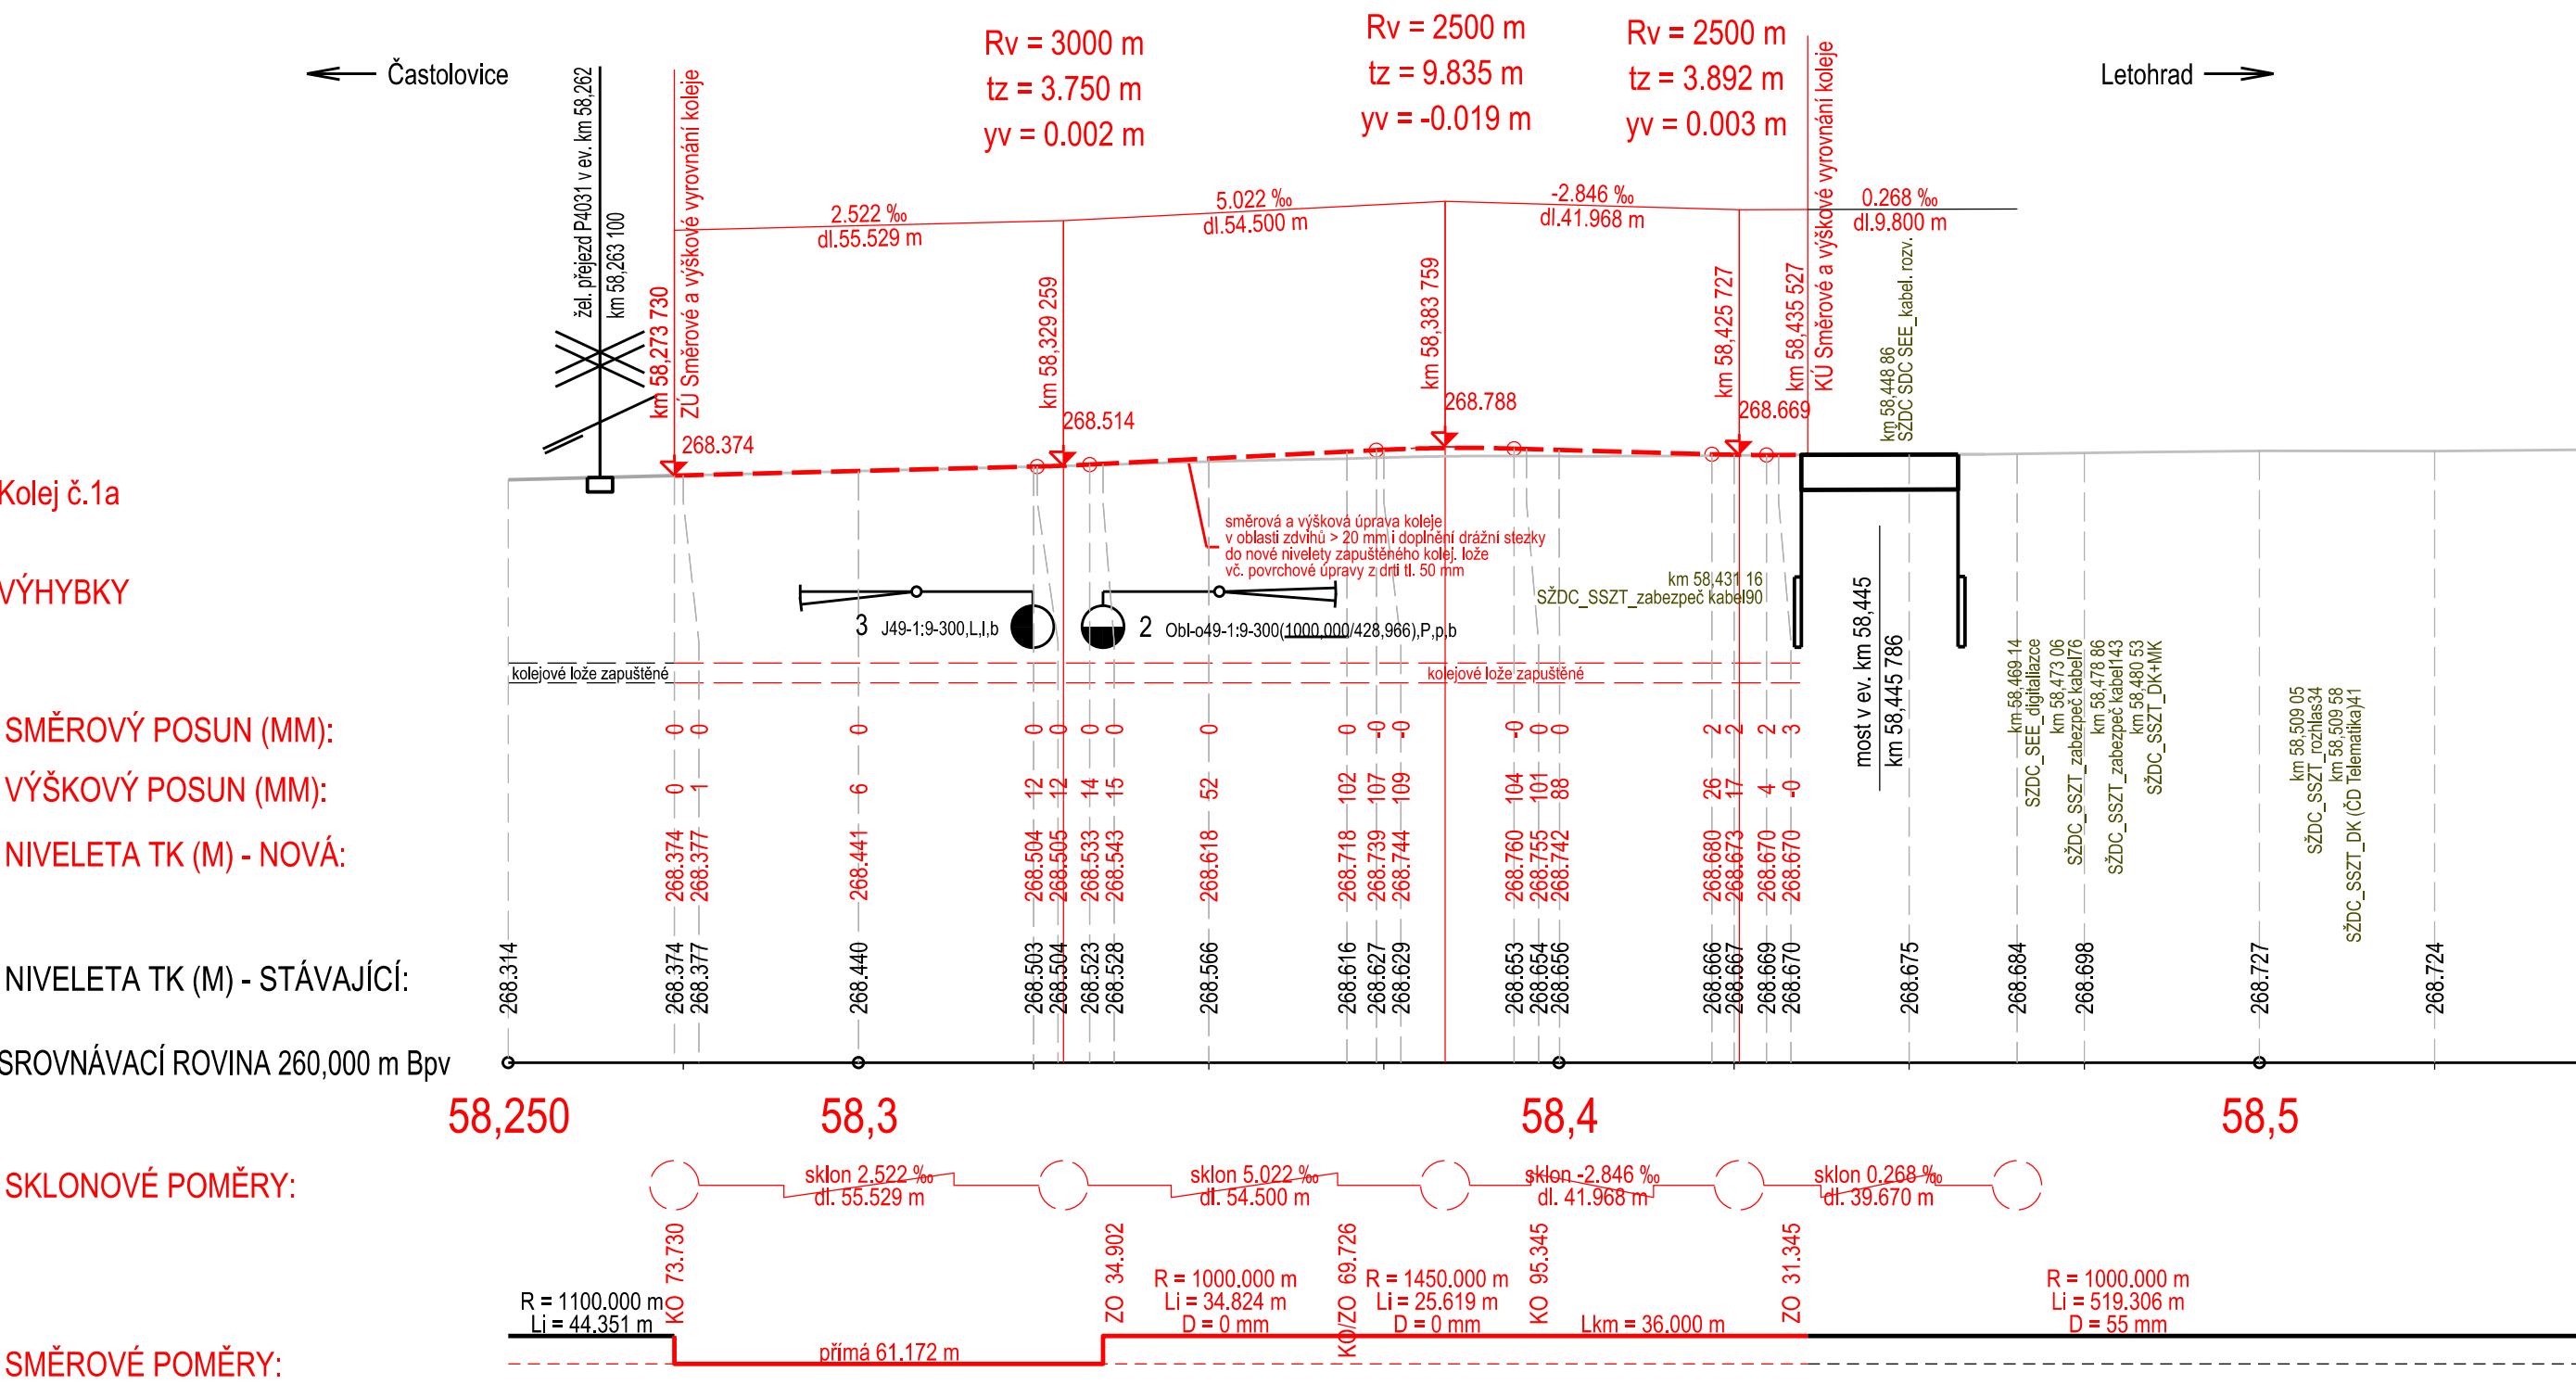

Podélný profil TK Častolovice - Solnice = 4a. SK  
Měřítko 1:10 000/1 000

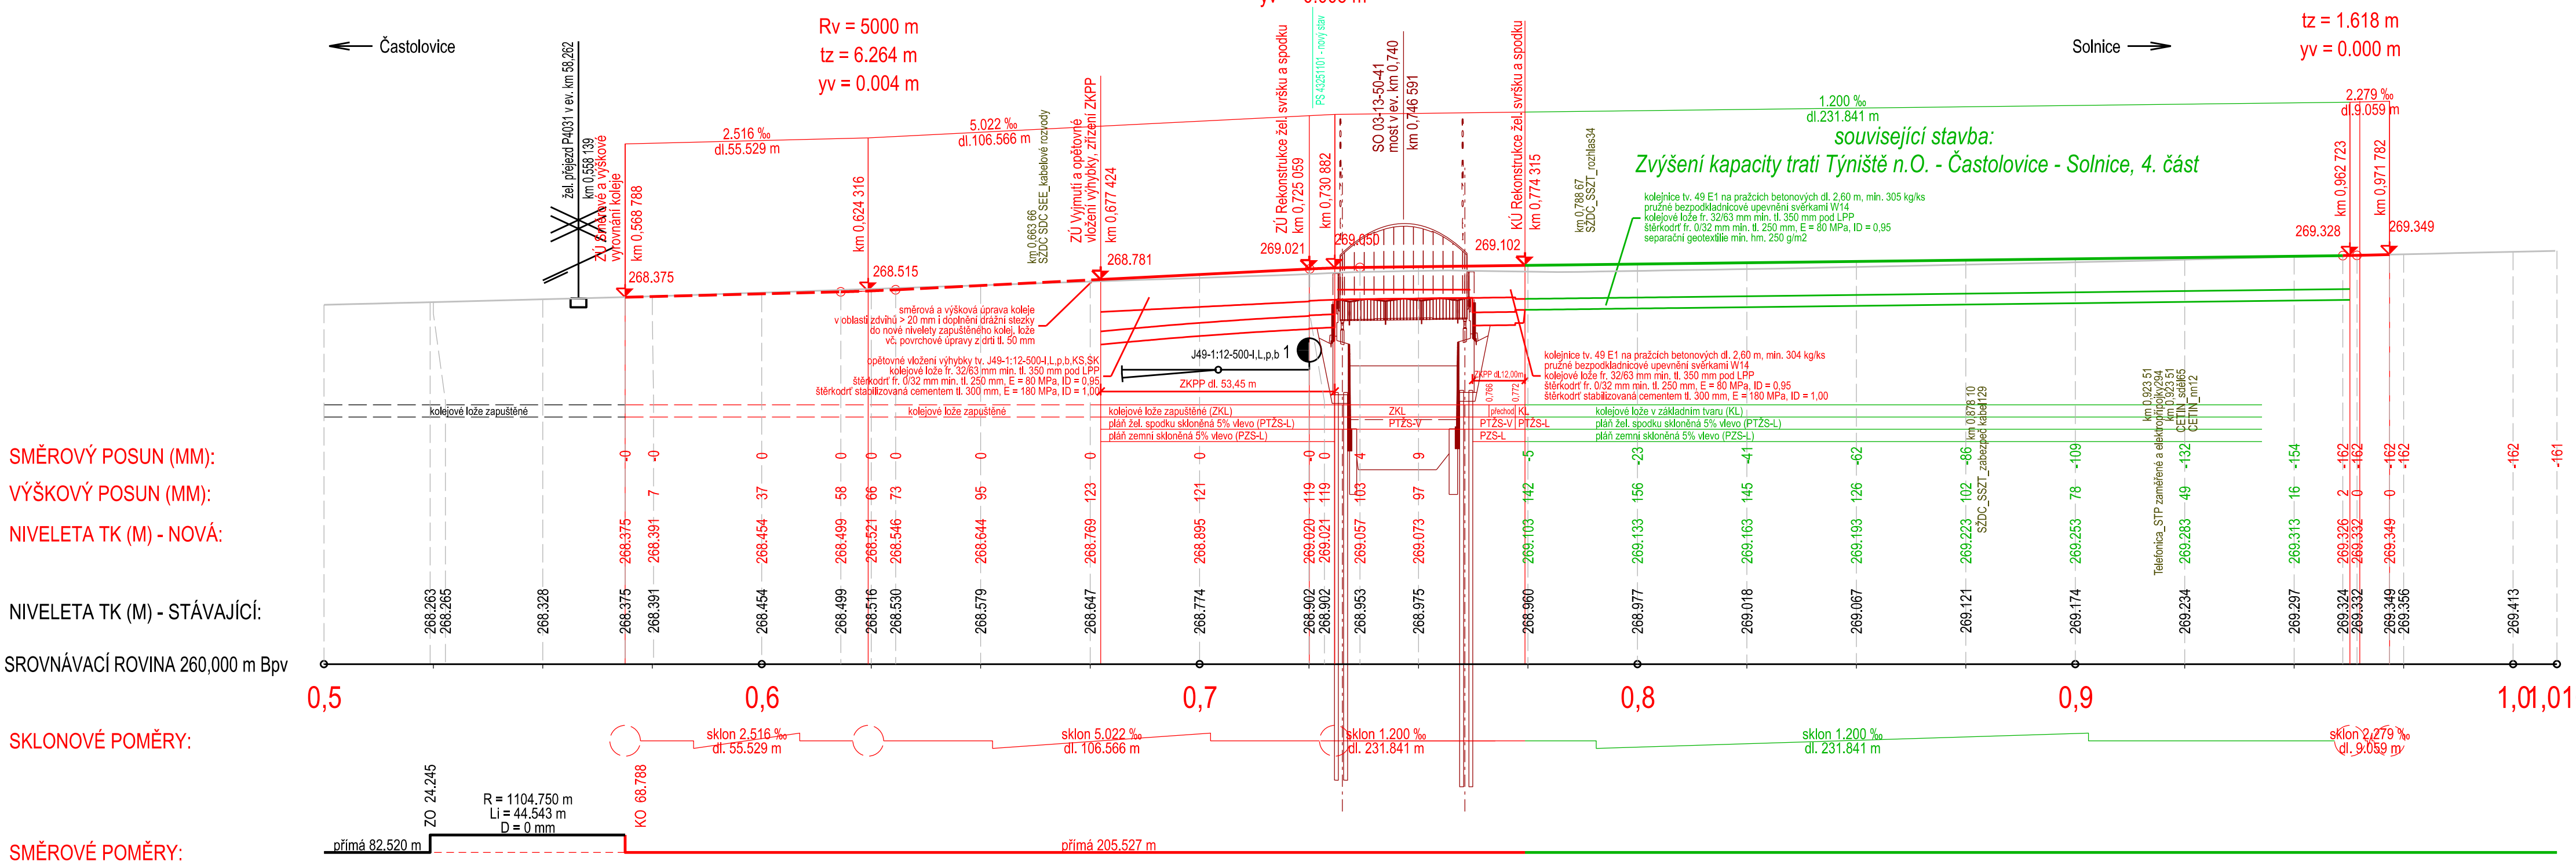

Podélný profil kolejové spojky z výh. č. 2, 1  
Měřítko 1:10 000/1 000

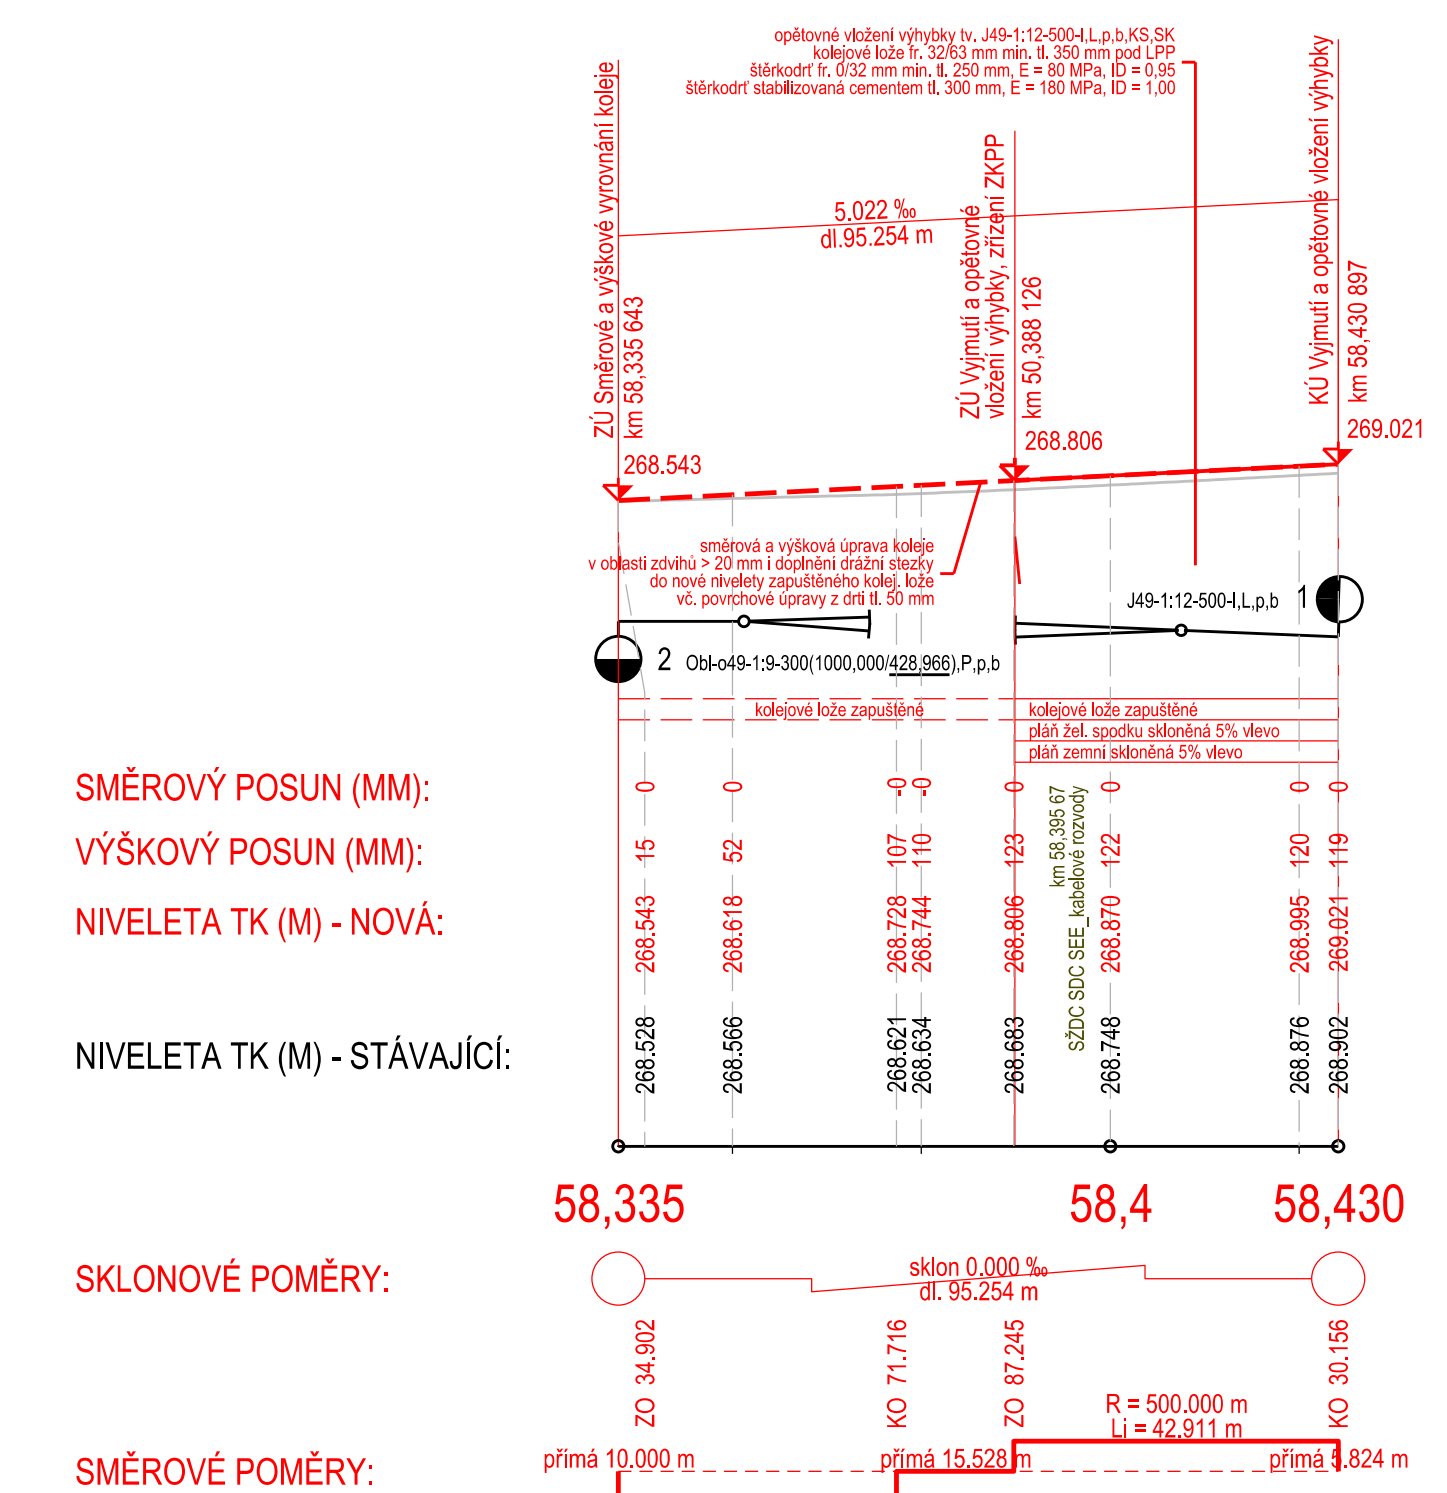

Číslo změny:	Obsah změny:	Datum změny:
01	-	-
02	-	-
03	-	-

Objednatel:	Správa železnic, státní organizace Stavební správa východ Nerudova 1, 779 00 Olomouc e-mail: szdc@szdc.cz
Generální projektant:	SUDOP PRAHA a.s. Olšanská 1a, 130 80 Praha 3 tel.: +420 267 094 111 e-mail: praha@sudop.cz
Hlavní inženýr projektu:	ING. KAREL KOŠAŘ
Garant profese:	ING. KAREL OGOUN

Středisko:	Elektrotechniky, trakce, sdělovací a zabezpečovací techniky
Vedoucí střediska:	ING. MARTIN RAIBR
Odpovědný projektant SO, IO, PS:	ING. KAREL OGOUN
Výpracoval:	JAKUB MALAD
Kontroloval:	ING. KAREL OGOUN

Název akce:	Číslo smlouvy:
Zvýšení kapacity trati Týniště n.O. - Častolovice - Solnice, 3. část - Rekonstrukce častolovického mostu v km 0,740	19 149 208
Projektový stupeň:	DUSP

Část:	Datum:
INŽENÝRSKÉ OBJEKTY ŽELEZNIČNÍ SVRŠEK A SPODEK SO 03-11-50-11(12) ŽST ČASTOLOVICE, ŽELEZNIČNÍ MOST KM 0,740	08/2021
Číslo části:	D.2.1.1.7 D.2.1.1.8
Název přílohy:	Měřítko:
	1:10000/1000
	Počet formátů:
	7x4
	Číslo přílohy:
	3

PODÉLNÉ PROFILY

DOKUMENT LZE UŽÍVAT POUZE VE SMYSLU PŘÍSLUŠNÉHO SKUPINY O NĚM, ŠIPKA JEHO ČÁSTI NEMUSÍ BÝT DLE ZÁKONA Č.101/2000 ZK, KOPÍROVÁNÍ NEBO JINÝMI ZPŮSOBYM ROZŠŮŘOVÁNÍ BEZ SOUHLASU SUDOP PRAHA A.S.