



PODÉLNÝ ŘEZ A-A 1:75

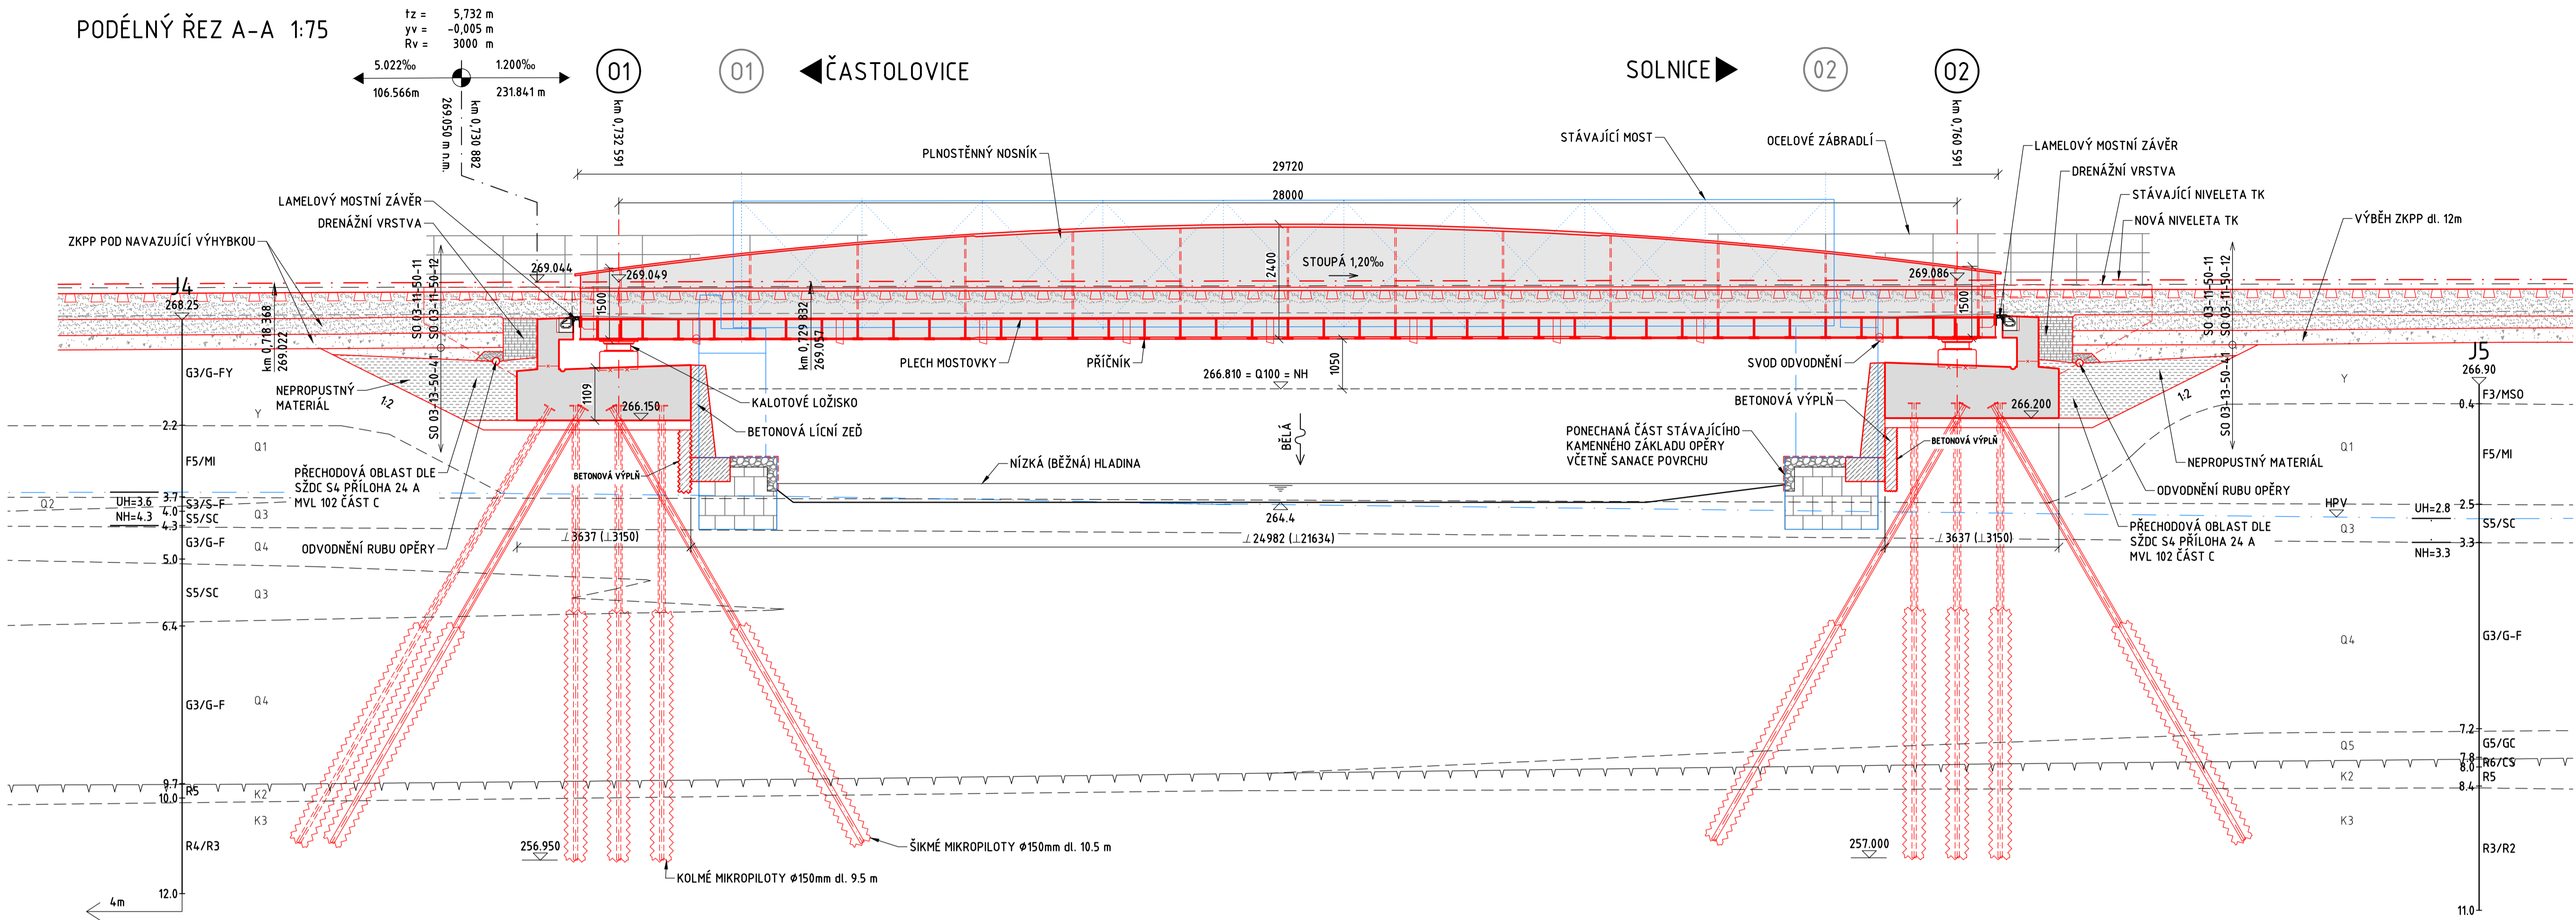


KOLMÝ PŘÍČNÝ ŘEZ V POLI 1:50

(ŘEZ V OSE ROZPĚTÍ MOSTU)

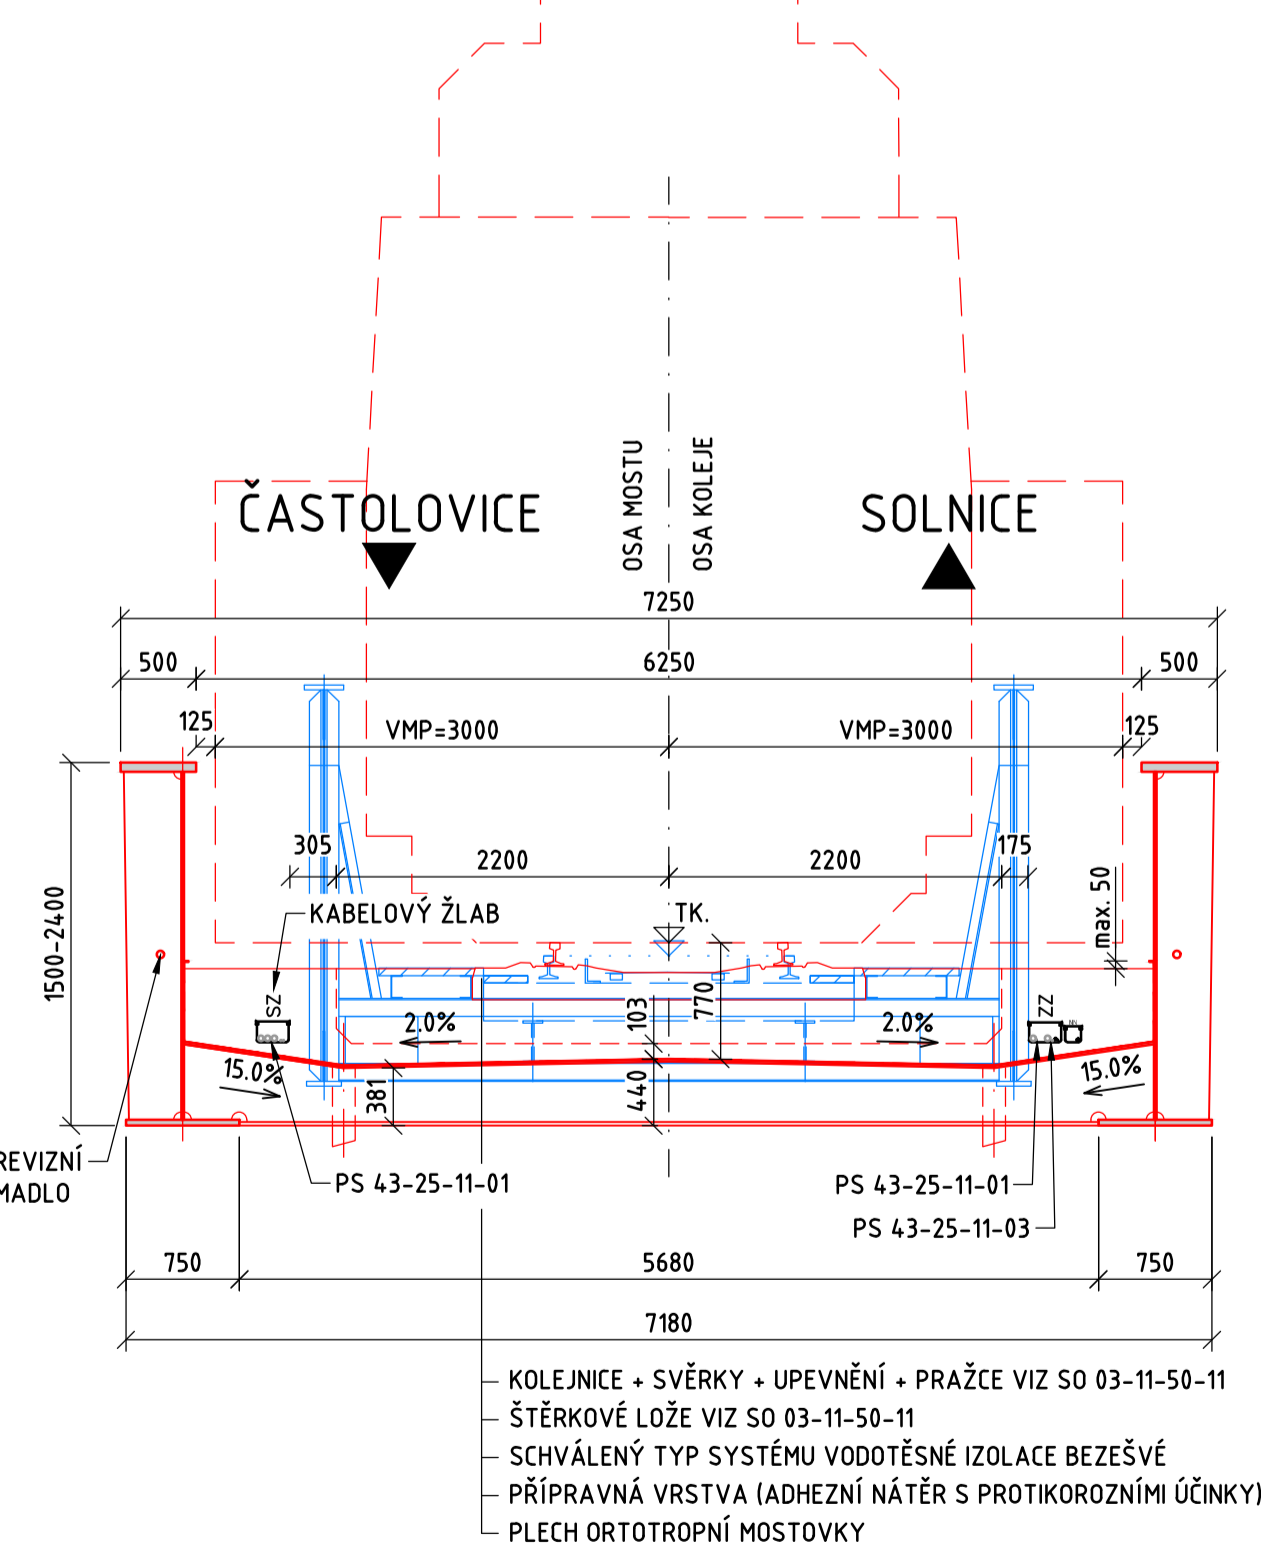

ŠIKMÝ PŘÍČNÝ ŘEZ 1:50

(ŘEZ OSOU ULOŽENÍ OPĚRY 02
A POHLEDEM NA NÁBŘEŽNÍ ZDI)

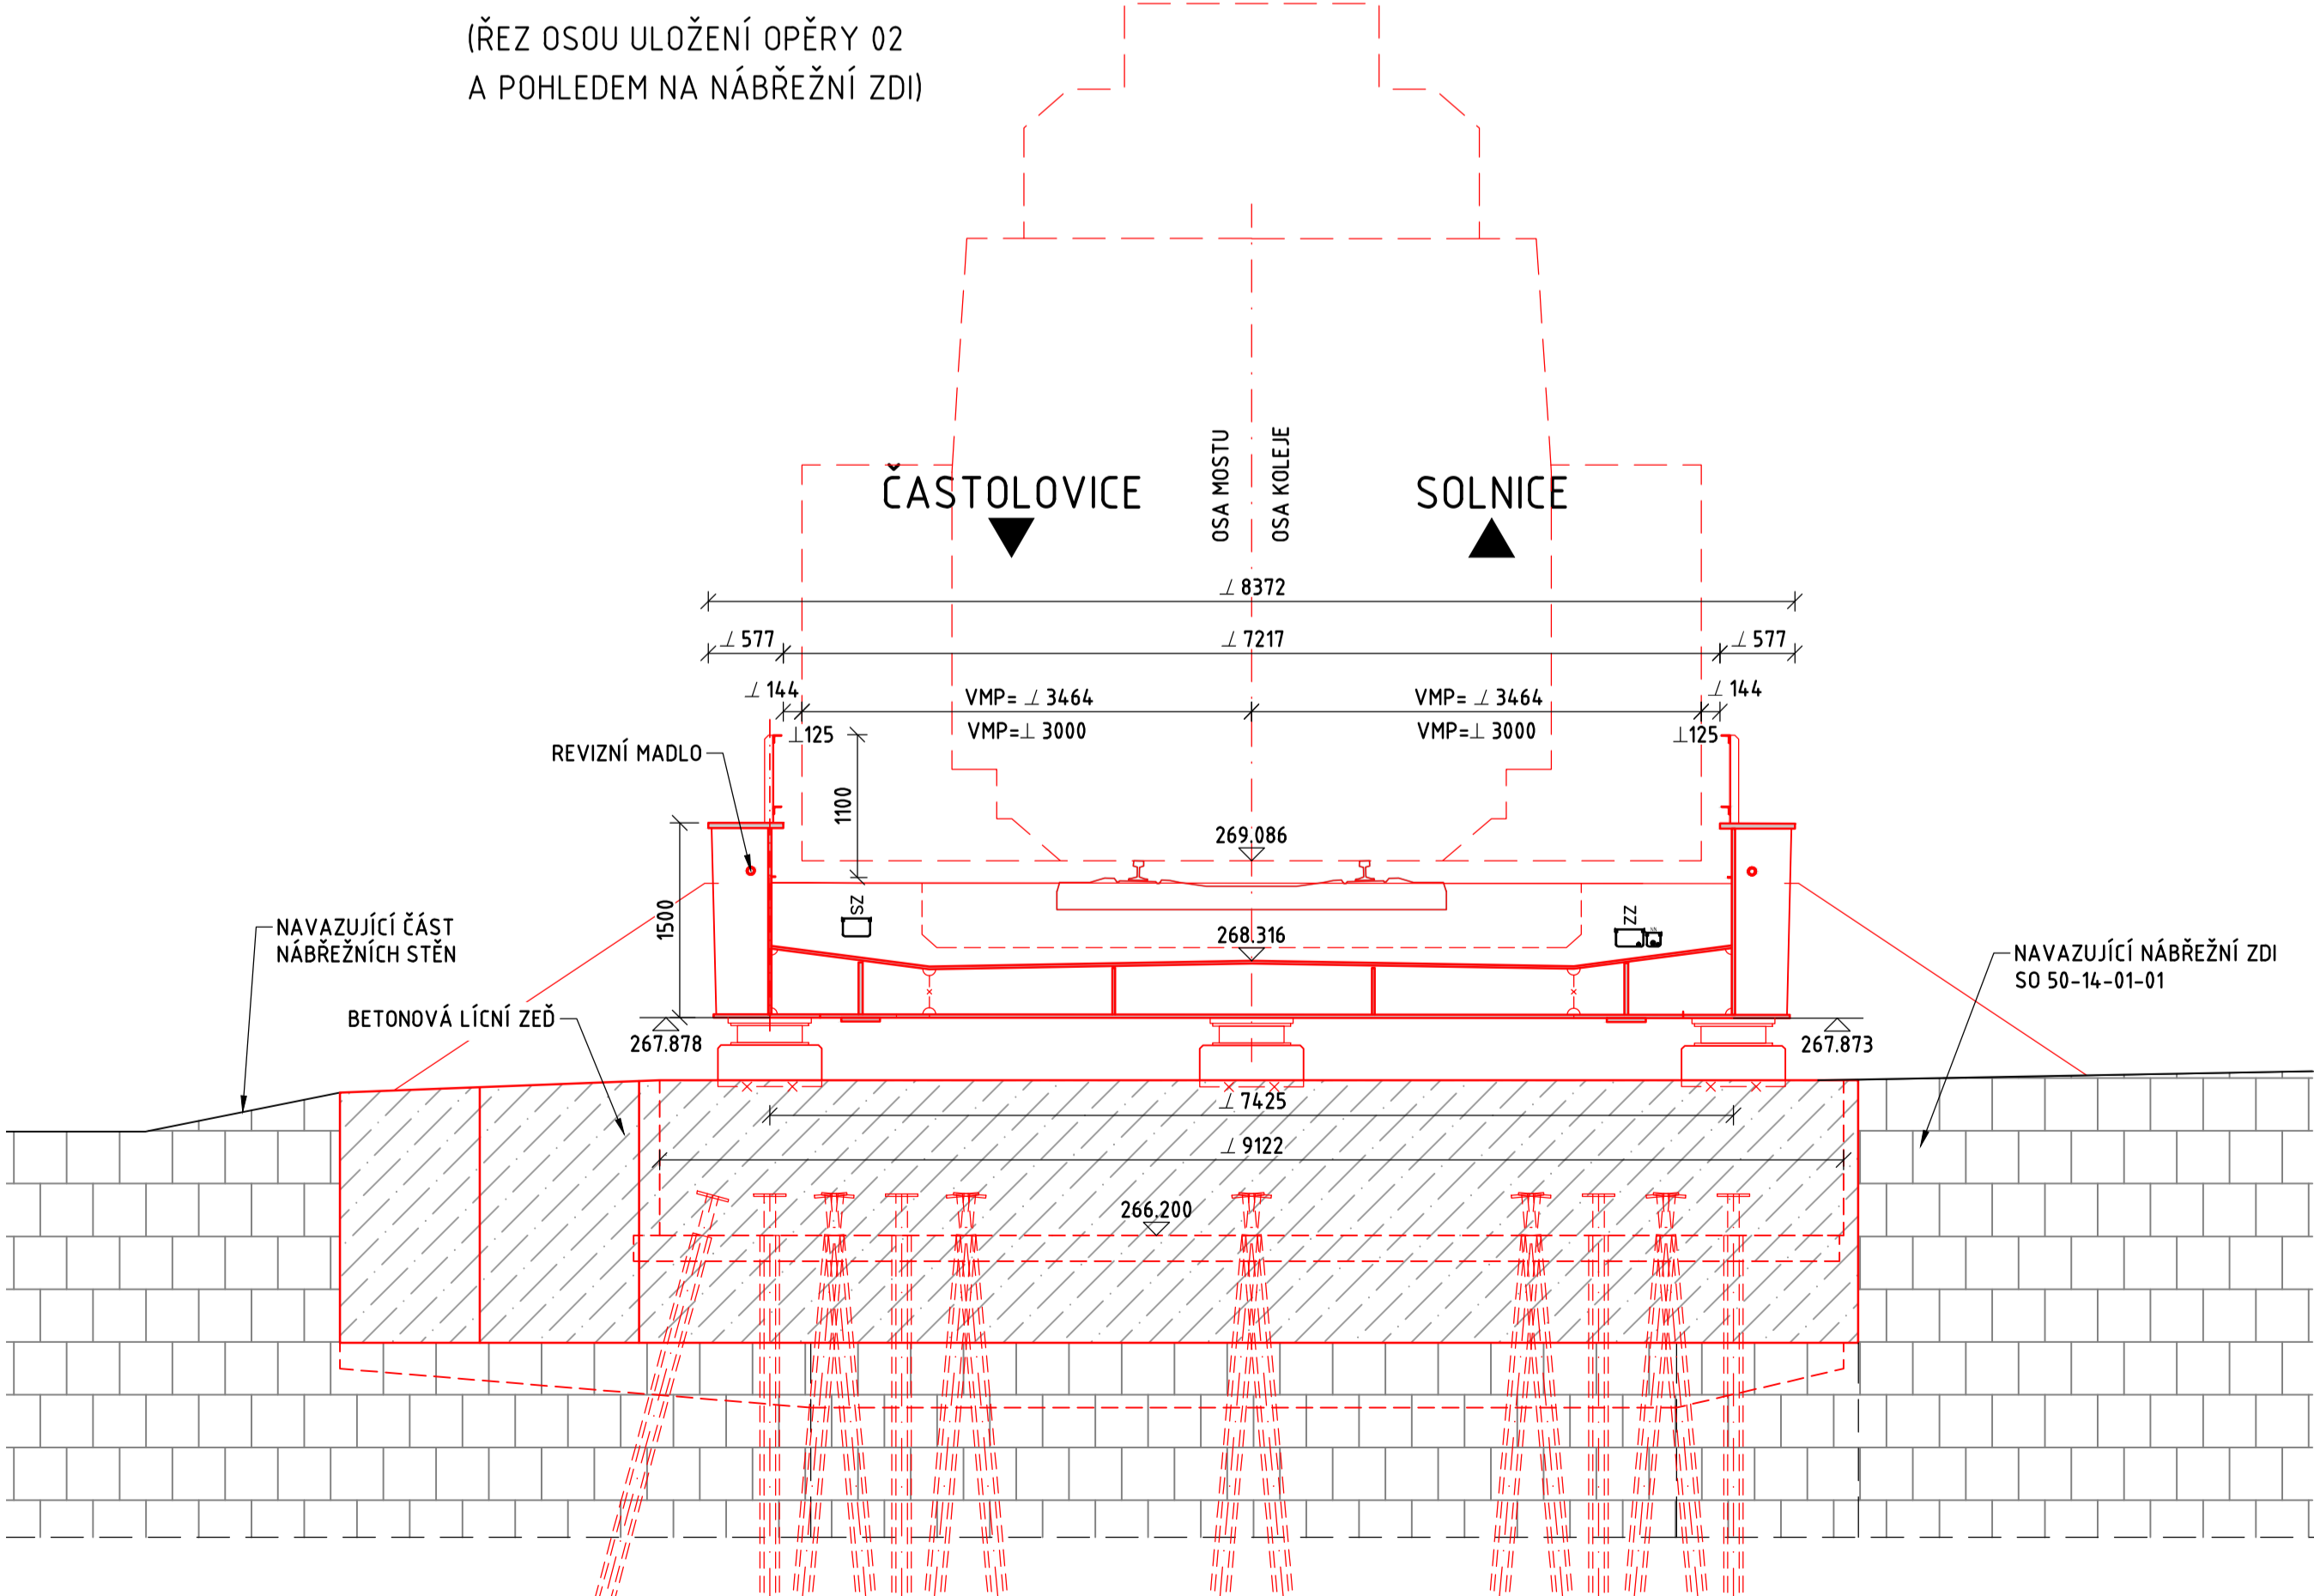

VÝŠKOVÝ SYSTÉM Bpv SOUŘADNICOVÝ SYSTÉM S-JTSK

Číslo změny:	Obsah změny:	Datum změny:
01	-	-
02	-	-
03	-	-

szdc	SZDC s.o. Dlážděná 1003/7, 110 00 Praha 1 tel.: +420 222 335 777 e-mail: szdc@szdc.cz
-------------	------------------------------------------------------------------------------------------------

Generální projektant: SUDOP PRAHA	SUDOP PRAHA a.s. Oltářská 1a, 130 80 Praha 3 tel.: +420 267 094 111 e-mail: praha@sudop.cz	Hlavní inženýr projektu: ING. KAREL KOŠAR Garant profese: -
---------------------------------------------	---	----------------------------------------------------------------------

Zpracovatel čísel: Valbek	Valbek, spol. s r.o. Vahurkova 505/17, 460 02 Liberec 3 T: +420 480 070 435 E: hko@valbek.cz
-------------------------------------	---

Vedoucí střediska: ING. LADISLAV ŠIMEK	Odpovědný projektant SO, IO, PS: ING. TOMÁŠ JAKUBÍČEK	Vypracoval: ING. TOMÁŠ JAKUBÍČEK	Kontroloval: ING. MARTIN SEDMÍK
-------------------------------------------	----------------------------------------------------------	-------------------------------------	------------------------------------

Název akce: Zvýšení kapacity trati Týniště n.O. - Častolovice - Solnice, 3. část	Číslo smlouvy: 19 149 208
--------------------------------------------------------------------------------------------	-------------------------------------

Část: INŽENÝRSKÉ OBJEKTY MOSTY, PROPUSTKY, ZDI SO 03-13-50-41 ŽELEZNIČNÍ MOST PŘES ŘEKU BĚLÁ	Datum: 08/2021
---	--------------------------

Název přílohy: NOVÝ STAV - PODÉLNÝ A PŘÍČNÝ ŘEZ	Číslo přílohy: 05
-----------------------------------------------------------	-----------------------------

DOCUMENT LIE UŽÍVAT POUZE VE SVÝCH PŘÍLOŽNÝCH BALÍČKÁCH O DÍLO. ŽÁDNÁ JEJÍHO ČÁST NEMOŽE BYT DÍLE ŽÁDNÝM SÚ KOPÍROVÁNÁ NEBO JINÝM ZPŮSOBOM POUŽÍVANÁ. BEZ SOHLASU SUDOP PRAHA A.S.