


*Obr.3. Znamení „Konec práce postrku“
ze železa, 1:10.*

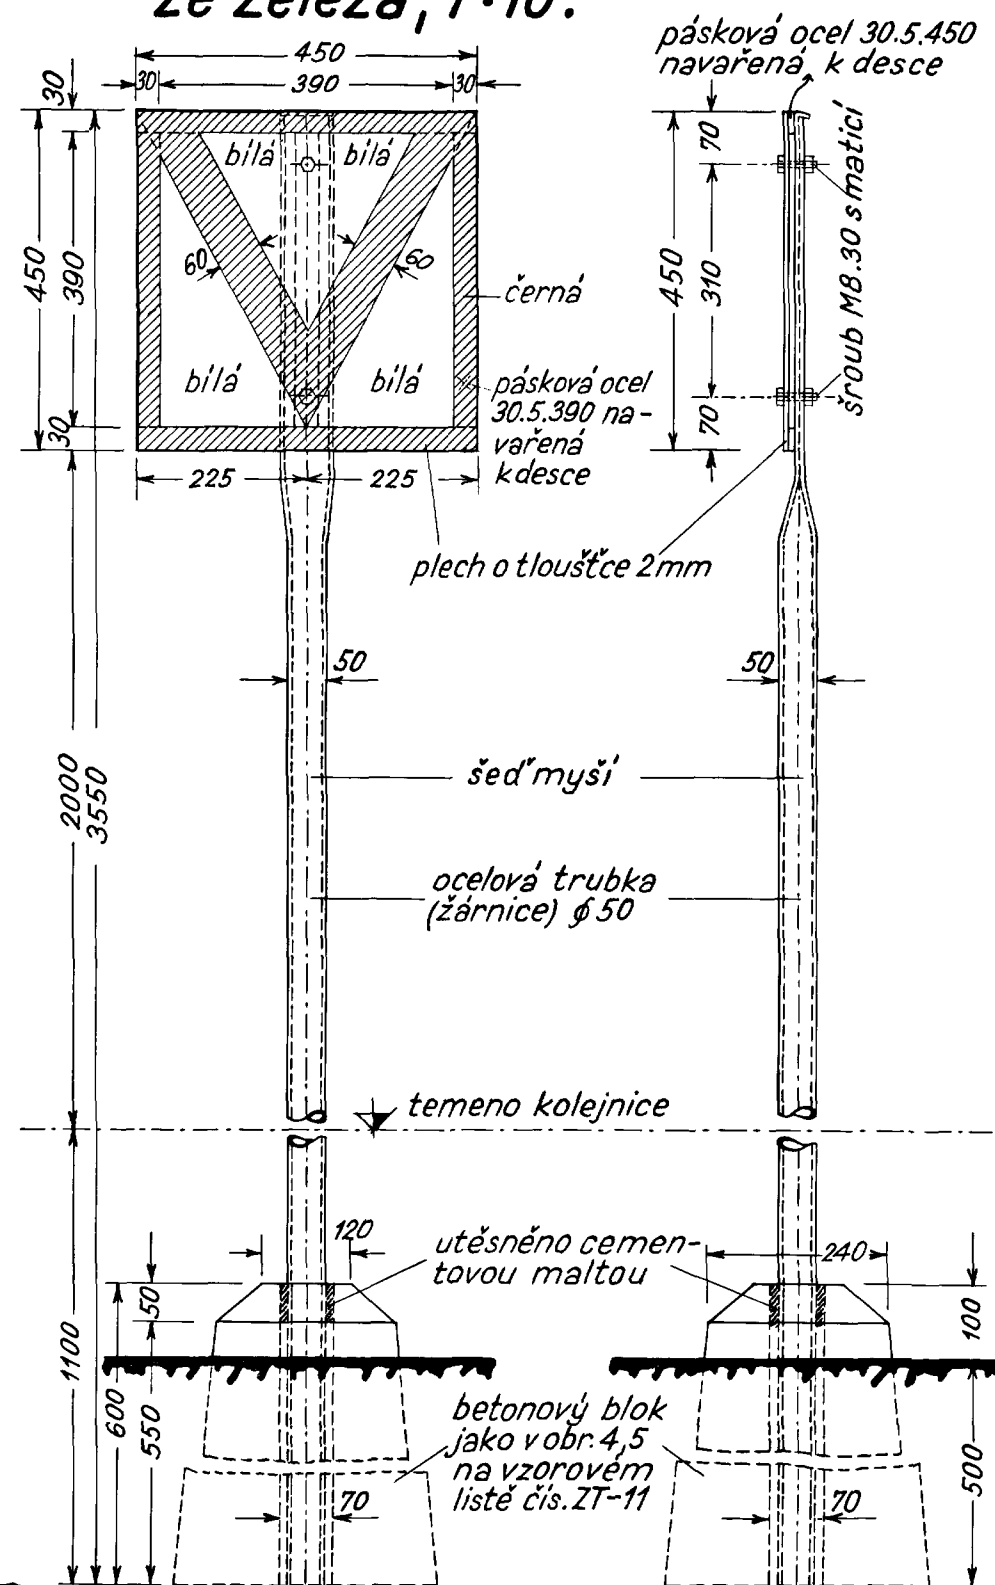

Znamení se osadí vedle koleje podle zásad pro osazení rychlostníku ve vzorovém listu č. ZT-4 a Návěstních předpisů.

ZT-16

$$0,42 \times 0,297 = 0,125 m^2$$