



Obr.1. Předvěstník.

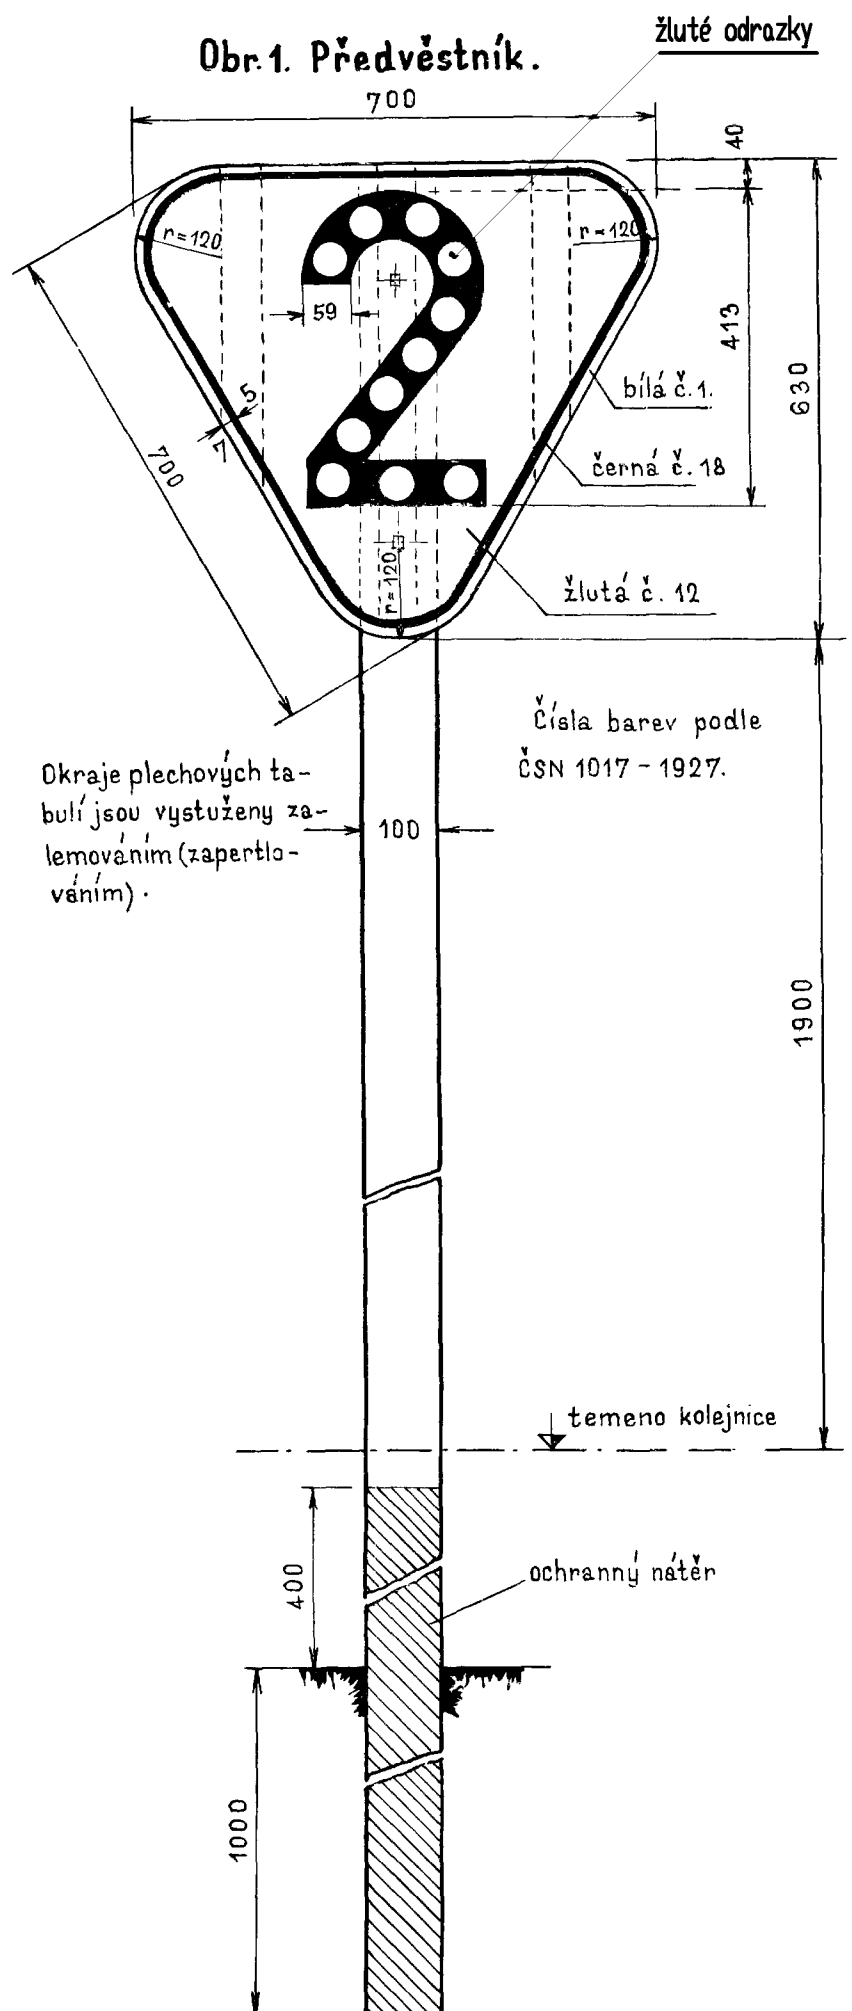

Obr.2. Předvěstník sdružený s rychlostníkem.

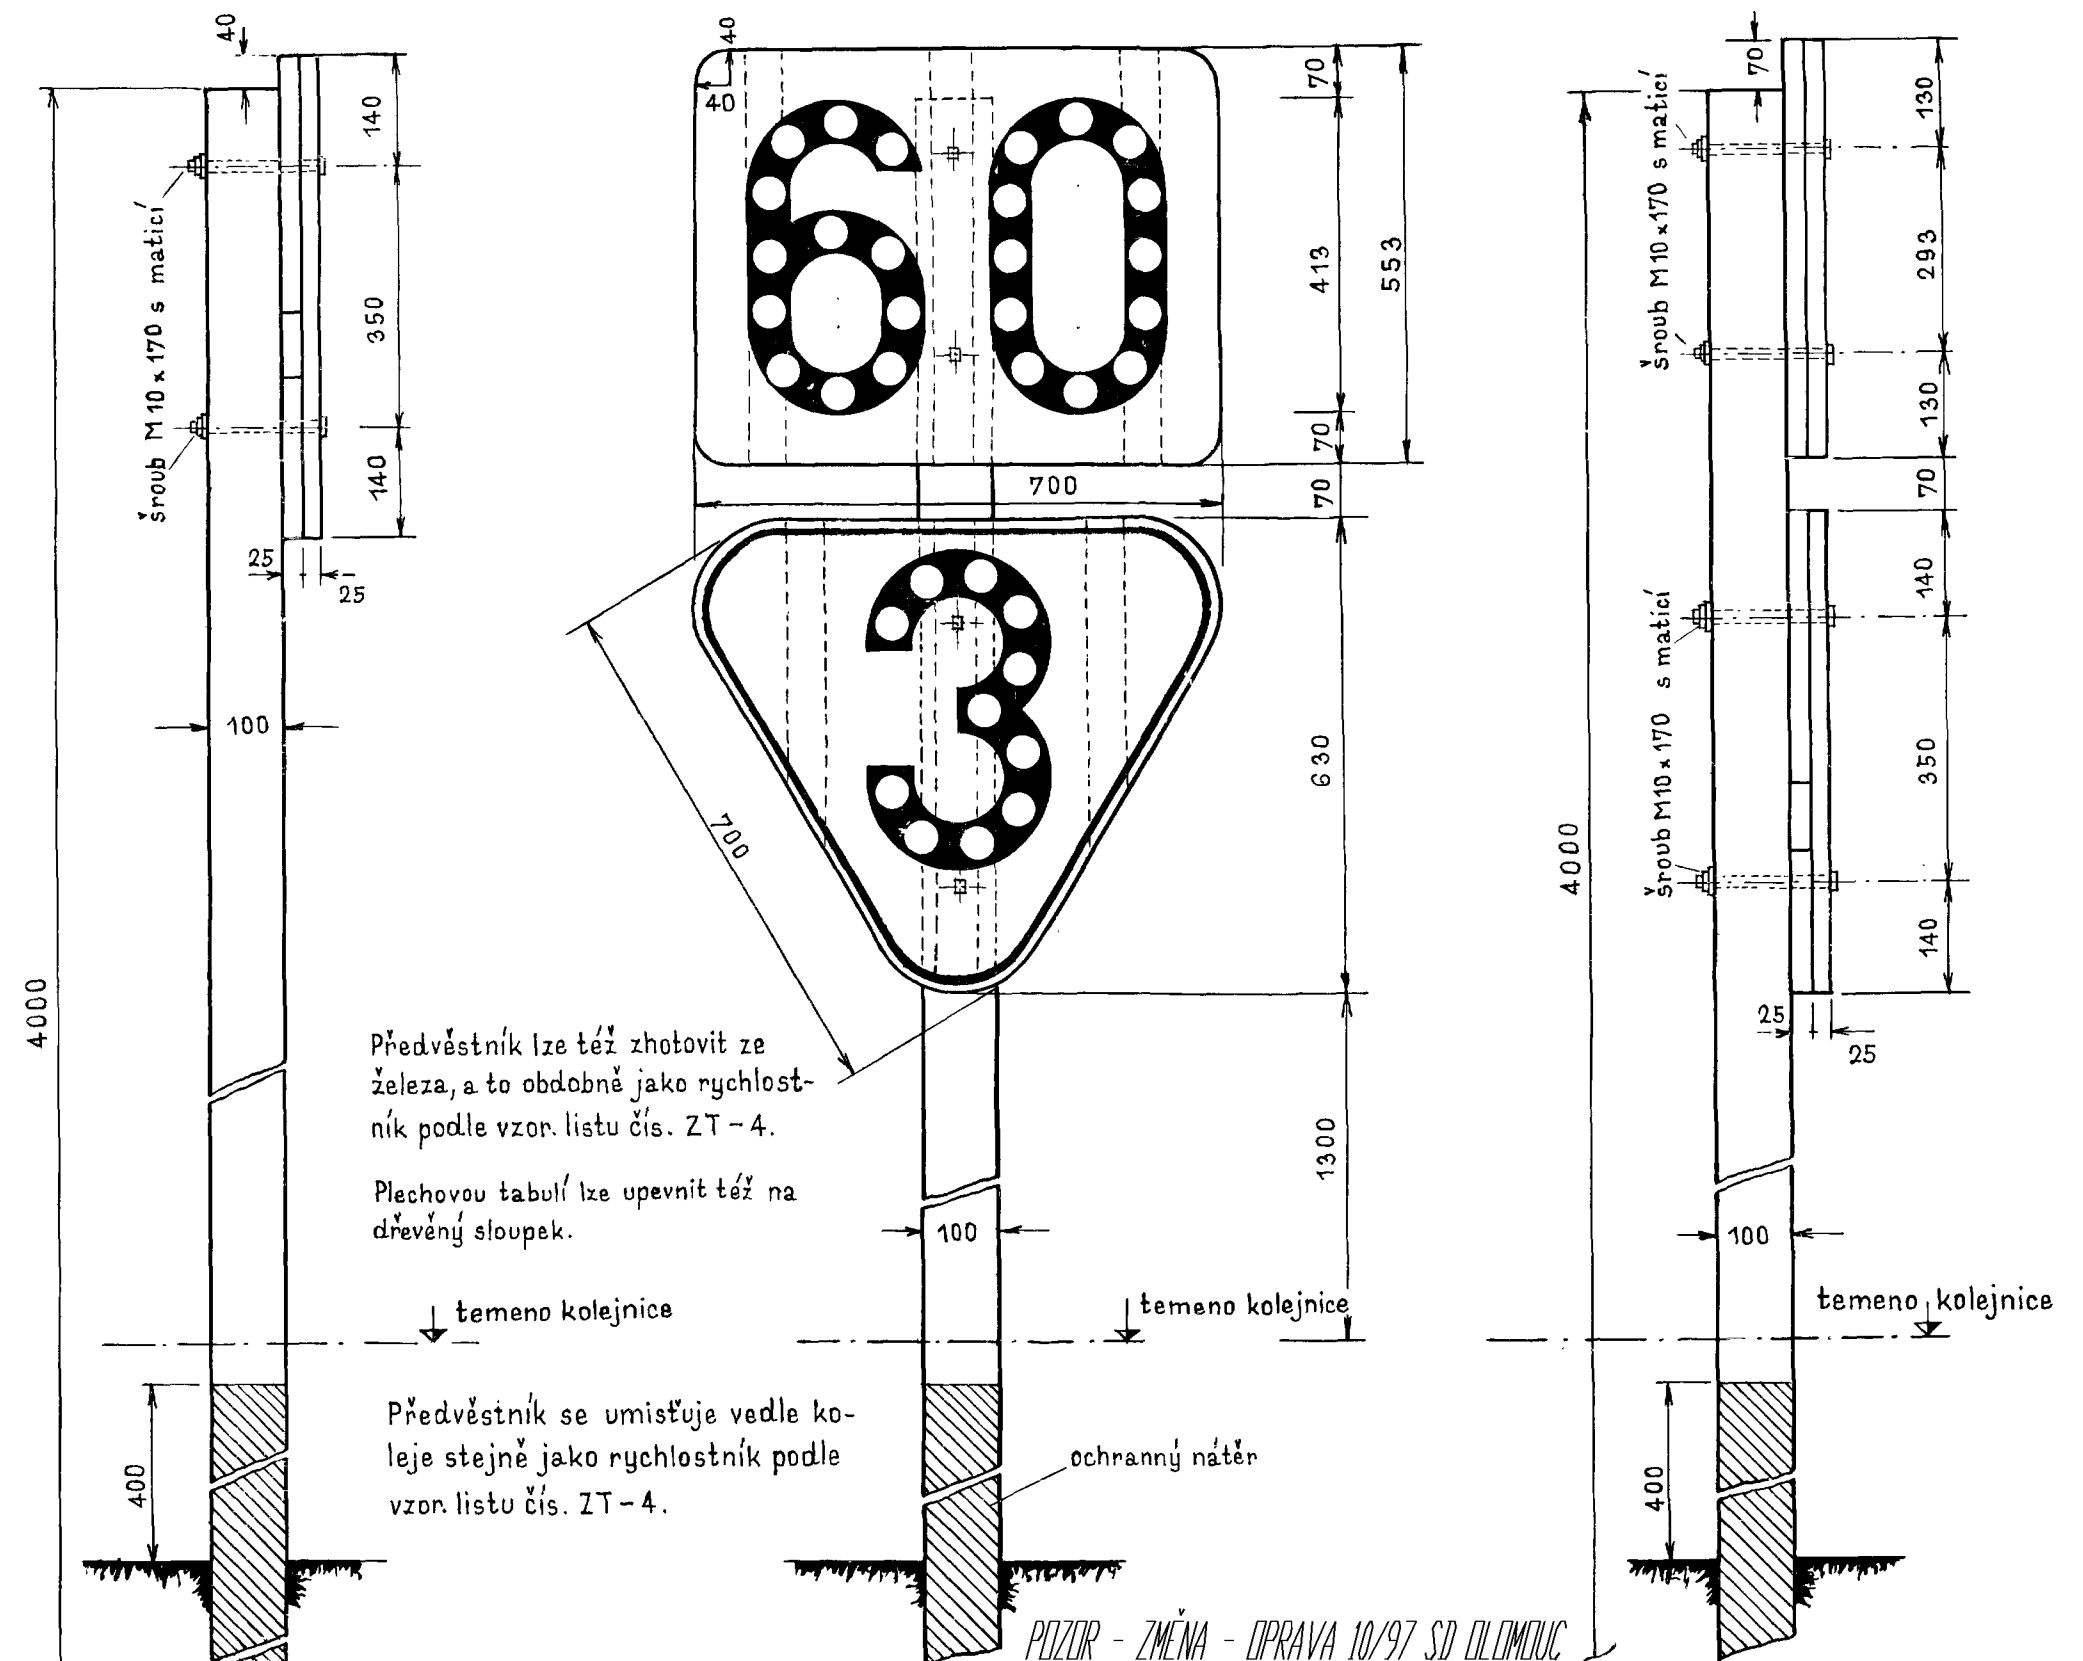

Ministerstvo dopravy.
Čís. 46859 - 1953 - 20/XII.

Švarc
Kučera

Předvěstník.

Míry v mm.

1:10.

ČSD

Zařízení trati.
Vzorový list čís.:

ZT-5

Matrici kreslil: J. Knytl.

0,42 x 0,297 = 0,125 m²