


ŽST HEŘMANŮV MĚSTEC

z. JENÍKOVICE

ŽST CHOLTICE

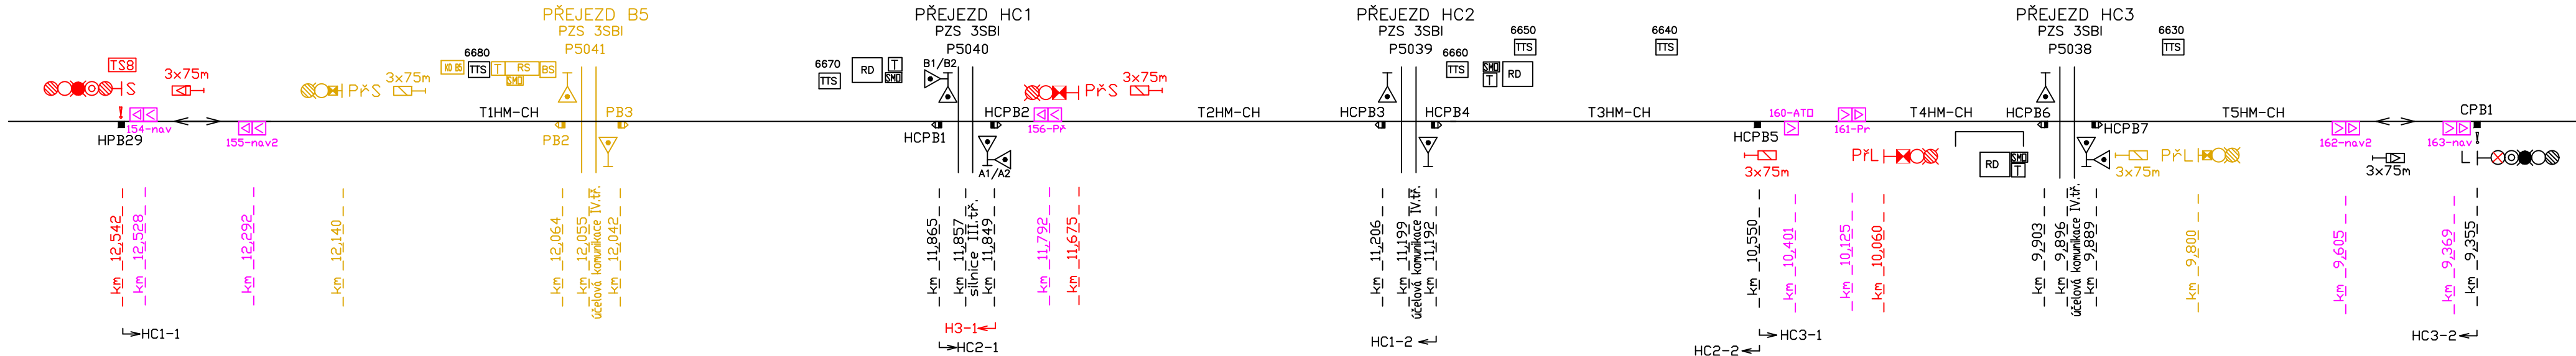

TRAŤOVÁ RYCHLOST 50 km/h
ZÁBRZDNÁ VZDÁLENOST 700 m

Jiná ověření:			
Paré:			
Orientační schéma:			
Razítko oprávněné osoby:			
Podpis: Datum:			
Revize:	Datum:	Popis:	Kontroloval:
002	11/2023	PDPS - aktualizovaná, kompletní	Ing. Petr Burda
003	06/2024	PDPS - po připomínkách	Ing. Petr Burda
Stavebník/Investor: Správa železnic, státní organizace			
Adresa: Dlážděná 1003/7, 110 00 Praha 1			
Zástupce investora: Stavební správa východ			
Adresa: Nerudova 1, 779 00 Olomouc			
Zhotovitel díla: EXPROJEKT s.r.o.			
Adresa: Heršpická 758/13, 619 00 Brno			
Kontakt: T: +420 533 312 000 E: info@exprojekt.cz			
Zhotovitel části/objektu: SUDOP PRAHA a.s.			
Adresa: Olšanská 1a, 130 80 Praha 3			
Kontakt: T: +420 605 229 020 E: praha@sudop.cz			
Hlavní projektant (HIP): Ing. Pavel Odehnal		Specialista: Ing. Martin Raibr	
Název stavby/akce:	Rekonstrukce TZZ Přelouč - Prachovice		Označení investora: S621500628
			Označení zhotovitele: 2020-202
Název části:	Traťové zabezpečovací zařízení (TZZ)		Označení části: D.1.1.2
Název objektu/díle části:	Choltice - Heřmanův Městec, úprava TZZ		Označení objektu/komplexu: PS 14-01-21
Název přílohy:	Situační schéma Heřmanův Městec - Choltice		Číslo přílohy (typ/pořadí): 2. 201
Název díle části přílohy:	-		
Odpovědný projektant:	Zpracovatel přílohy: Ing. Ladislav Kempný	Měřítka: - Formáty: 4xA4	Stupeň dokumentace: PDPS
Kraj:	Katastrální území: Prachovice	TUDU: 1541 Prachovice - Přelouč	Smluvní datum zpracování: 30. 11. 2023
Pardubický	Dle technické zprávy		
Označení investora: S 6 2 1 5 0 0 6 2 8			
Stupeň dokumentace: Část: P D P S			
Objekt: D 1 1 0 2			
Podprojekt: P S 1 4 0 1 2 1			
Příloha: - 2 - 2 0 1 - 0 0 3			
Revize: -			
[Prostor pro další informace]			