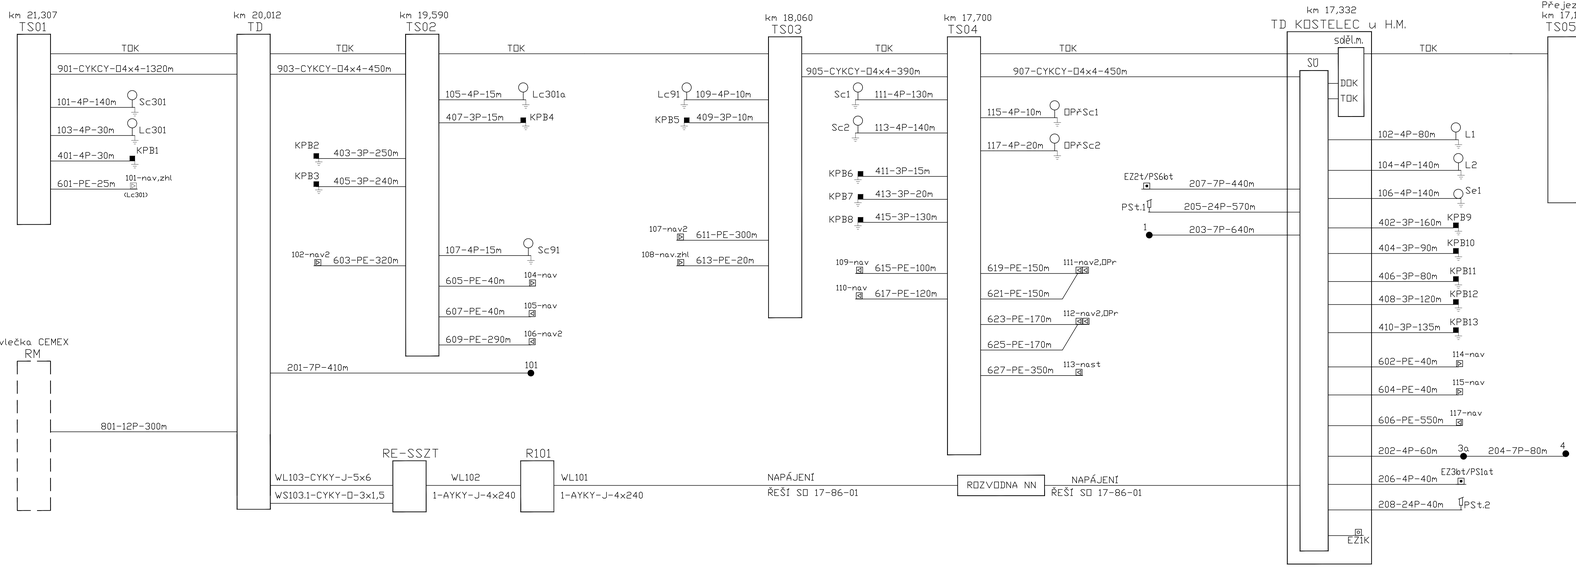

EVROPSKÁ UNIE
Evropské strukturální a investiční fondy
Operační program Doprava

Ministerstvo dopravy
Státní fond dopravní infrastruktury

Jiná ověření:

Poré:

Orientační schéma:

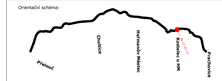

Razítko správné osoby:

Podpis: Datum:

Revize:	Datum:	Popis:	Kontroloval:
002	11/2023	PDPS - aktualizovaná, kompletní	Ing. Petr Burda
003	06/2024	PDPS - po připomínkách	Ing. Petr Burda

Stavebník/Investor:	**Správa železnic, státní organizace**
Adresa:	Dlážděná 1003/7, 110 00 Praha 1
Zástupce investora:	Stavební správa východ
Adresa:	Nerudova 1, 779 00 Olomouc

SPRÁVA ŽELEZNIC

Zhotovitel díla:	**EXPROJEKT s.r.o.**
Adresa:	Herlíkovická 758/13, 619 00 Brno
Kontakt:	T: +420 533 312 000 E: info@exprojekt.cz
Zhotovitel části/objektu:	**SUDOP PRAHA a.s.**
Adresa:	Olšanská 1a, 130 80 Praha 3
Kontakt:	T: +420 605 229 020 E: praha@sudop.cz
Hlavní projektant (HIP):	Ing. Pavel Odehnal — Specialista: Ing. Martin Raibr

EXPROJEKT

SUDOP PRAHA

Název stavby/akce:	**Rekonstrukce TZZ Přelouč - Prachovice**		Označení investora: S621500628
			Označení zhotovitele: 2020-202
Název části:	**Staniční zabezpečovací zařízení (SZZ)**		Označení části: **D.1.1.1**
Název objektu/dílčí části:	**ŽST Kostelec u Heřmanova Městce, SZZ**		Označení objektu/kmenáčku: **PS 17-01-11**
Název přílohy:	Schéma kabelů		Číslo přílohy (typ/pořadí): **2. 801**
Název dílčí části přílohy:	-		
Odpovědný projektant:	Zpracovatel přílohy:	Měřítko:	Stupeň dokumentace: **PDPS**
Ing. Ladislav Kempný	Petr Janů	Formátky: 6xA4	
Kraj:	Katastrální území:	TUDU:	Smluvní datum zpracování: **30. 11. 2023**
Pardubický	Dle technické zprávy	1541 Prachovice - Přelouč	

Měřítko: Datum: Podpis:
(Please join and interleave)