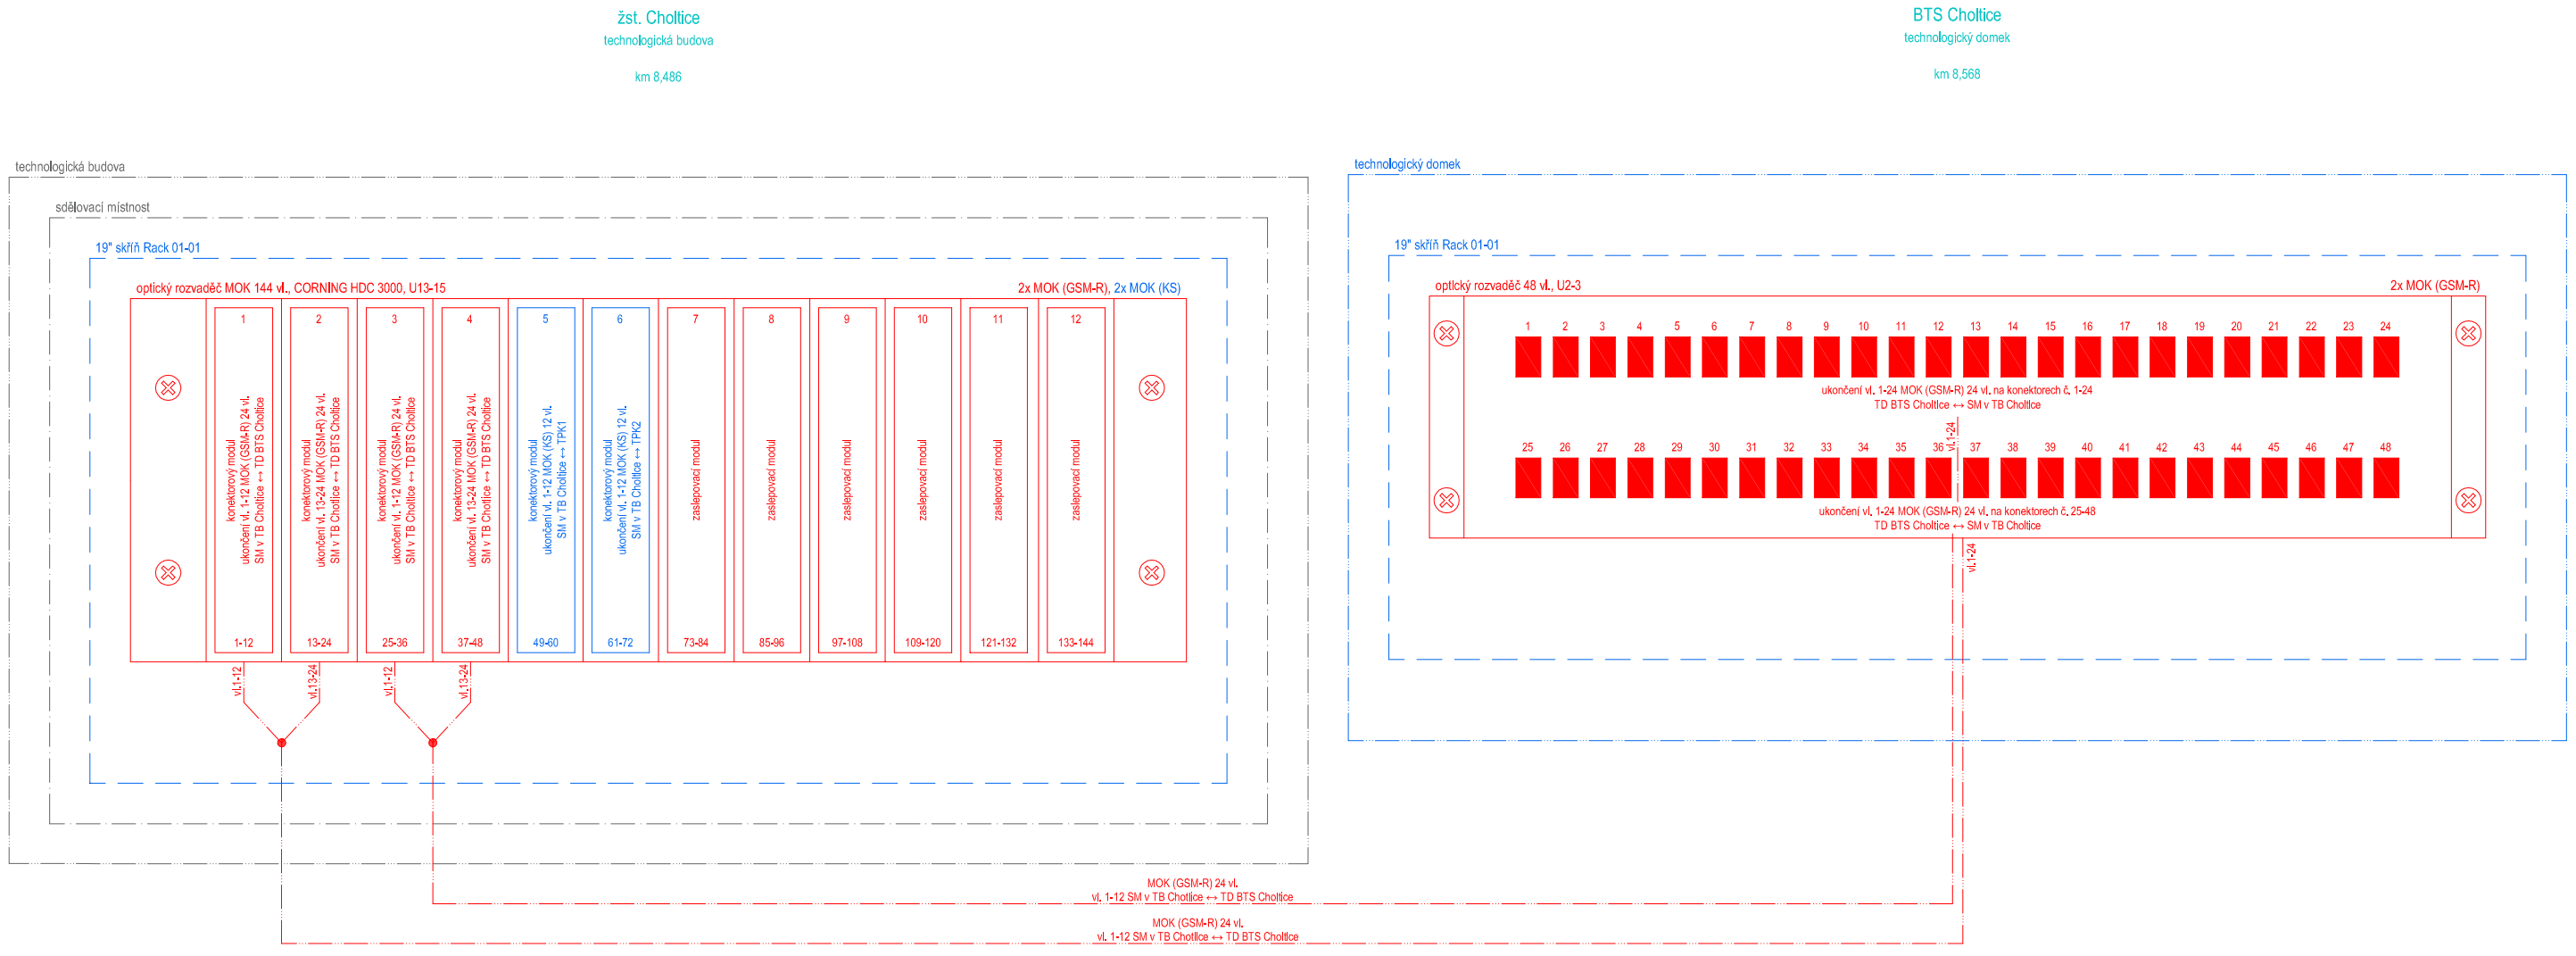


LEGENDA:

- zařízení instalovaná nebo upravená v rámci tohoto PS
- zařízení instalovaná nebo upravená v rámci jiných PS a SO této stavby
- stávající zařízení

EVROPSKÁ UNIE
Evropské strukturální a investiční fondy
Operační program Doprava

Ministerstvo dopravy
Státní fond dopravní infrastruktury

Jiná ověření:

Paré:

Orientační schéma:




Razítko oprávněné osoby:

Podpis: Datum:

| Revize: | Datum: | Popis: | Kontroloval: |
|---|---|---|---|
| 002 | 11/2023 | PDPS - aktualizovaná, kompletní | Ing. Petr Burda |
| 003 | 06/2024 | PDPS - po připomínkách | Ing. Petr Burda |
| | | | |
| | | | |

| | |
|---|---|
| Stavebník/Investor: | **Správa železnic, státní organizace** |
| Adresa: | Dlážděná 1003/7, 110 00 Praha 1 |
| Zástupce investora: | Stavební správa východ |
| Adresa: | Nerudova 1, 779 00 Olomouc |

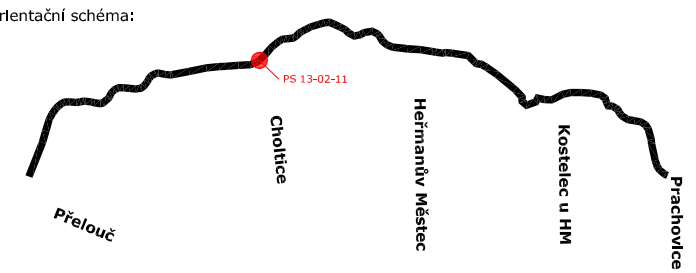SPRÁVA ŽELEZNIC

| | |
|---|---|
| Zhotovitel díla: | **EXPROJEKT s.r.o.** |
| Adresa: | Heršpická 758/13, 619 00 Brno |
| Kontakt: | T: +420 533 312 000<br>E: info@exprojekt.cz |
| Zhotovitel části/objektu: | **STARMON s.r.o.** |
| Adresa: | Průmyslová 1880, 565 01 Choceň |
| Kontakt: | T: +420 465 382 391<br>E: starmon@starmon.cz |
| Hlavní projektant (HIP): | Ing. Pavel Odehnal |
| Specialista: | Ing. Ondřej Kovář |

EXPROJEKT

STARMON DIAGNOSTIKA, INFORMATIKA A ZABEZPEČOVACÍ SYSTÉMY

| | | | |
|---|---|---|---|
| Název stavby/akce: | **Rekonstrukce TZZ Přelouč - Prachovice** | | Označení investora: S621500628<br>Označení zhotovitele: 2020-202 |
| Název části: | **Místní kabelizace** | | Označení části: **D.1.2.1** |
| Název objektu/dílčí části: | **ŽST Choltice, místní kabelizace** | | Označení objektu/komplexu: **PS 13-02-11** |
| Název přílohy: | Vyvedení vláken MOK | | Číslo přílohy (typ/pořadí): **2.004** |
| Název dílčí části přílohy: | - | | |
| Odpovědný projektant: Lukáš Krejsar, BA (Hons) | Zpracovatel přílohy: Ing. Petr Patočka | Měřítko: - Formáty: 3xA4 | Stupeň dokumentace: **PDPS** |
| Kraj: Pardubický | Katastrální území: Dle technické zprávy | TUDU: 1541 Prachovice - Přelouč | **Smluvní datum zpracování: 30. 11. 2023** |

| Označení investora: | Stupeň dokumentace: | Část: | Objekt: | Podobjekt: | Příloha: | Revize: |
|---|---|---|---|---|---|---|
| S 6 2 1 5 0 0 6 2 8 | _ P D P S | _ D 1 2 0 1 | _ P S 1 3 0 2 1 1 | _ - - | _ 2 _ 0 0 4 | _ 0 0 3 |

[Prostor pro další informace]