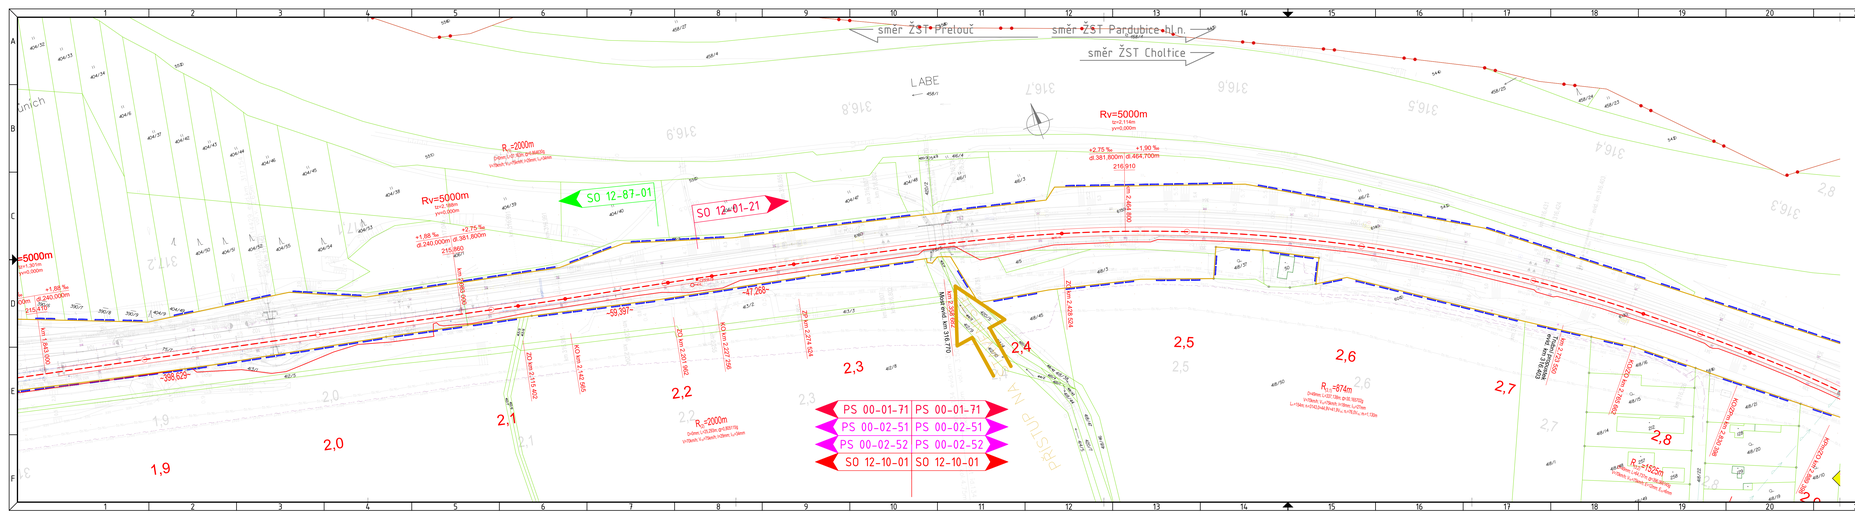

Legenda grafického značení podle profesí:

- D.1.1 zabezpečovací zařízení
- D.1.2 Sdělovací a silnoproudá kabelizace
- D.1.2.6 Informační systém pro cestující
- D.1.2.7 Dráhová zabezpečovací zařízení
- D.1.2.9 Řídicí systémy
- D.2.1.1 Železniční svršek a spodek
- D.2.1.1 Železniční svršek a spodek – odvodnění
- D.2.1.2 Železniční konstrukce
- D.2.1.3 Železniční přejezdy
- D.2.1.4 Mosty a propusty
- D.2.1.5 Pozemní komunikace
- D.2.2 Pozemní stavební objekty
- D.2.3.1 Trakční a energetická zařízení
- Demolice/odstranění
- Ploché zařízení staveniště a provizorní komunikace

Legenda grafického značení KN:

- Hranice KÚ
- Hranice parcel KN
- 447/10 Čísla parcel KN
- Hranice pozemku SŽ
- Úprava pozemkové hranice SŽ

Legenda grafického značení stávajících inženýrských sítí:

- CETIN podzemní
- CETIN neprovozovaná
- CETIN nadzemní
- CETIN - kabel elektrotrhačky
- NN NADZEMNÍ 1 kV
- VN1 NADZEMNÍ DO 1 kV
- VN2 PODZEMNÍ DO 35kV
- VN2 OT
- VN2 NADZEMNÍ DO 35kV
- VN3 NADZEMNÍ NAD 35kV
- PLYN GASNET STL
- PLYN GASNET VTL
- PLYN PODZEMNÍ VTL
- VAK PARDUBICE VODOVOD
- VAK Pardubice KANALIZACE
- VS Chrudim kanalizace
- VS Chrudim mimo provoz
- VS Chrudim vodovod
- ROM voda
- FVE Kleneka – přípojka 35kV-kabel VN
- Obec Kostelec u Heřmanova Městce – dešťová kanalizace
- Obec Kostelec u Heřmanova Městce – splašková kanalizace
- Správa státních hmotných rezerv–stála k bezpečnostním komerčím
- OSVĚTLENÍ VO – Technické služby města Přelouč
- OSVĚTLENÍ VO – Heřmanův Městec
- OSVĚTLENÍ VO – Jeníkovice
- ČVN
- Město Přelouč – dešťová kanalizace
- SEE VO
- SEE EDV
- SEE NN
- SSZT
- UPC
- O2 TELEMATIKA
- Obec Kostelec u Heřmanova Městce – kanalizace (podklady SEE)

Orientační schéma:

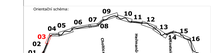

Rastrový podkladový soubory:

Podpis: Datum:

Revize:	Datum:	Popis:	Kontroloval:
002	11/2023	PDPS - aktualizovaná, kompletní	Ing. Petr Burda
003	06/2024	PDPS - po připomínkách	Ing. Petr Burda

Stavebník/investor:	**Správa železnic, státní organizace**
Adresa:	Dlážděná 1003/7, 110 00 Praha 1
Zástupce investora:	Stavební správa východ
Adresa:	Nerudova 1, 779 00 Olomouc

Zhotovitel stavby:	**EXPROJEKT a.r.o.**
Adresa:	Herčíkská 758/13, 619 00 Brno
Kontakt:	T: +420 466 055 111 E: info@exprojekt.cz
Zhotovitel objektu:	**DRAWINGS s.r.o.**
Adresa:	Opavská 845, 721 00 Ostrava-Svinov
Kontakt:	T: +420 533 312 000 E: info@drawings-sv.cz

Hlavní projektant (HIP):	Specialista:	Odpovědný projektant:	Zpracovatel:
Ing. Pavel Odehnal	-	Ing. Michal Šabr	Ing. Michal Šabr

Název stavby/akce:	**Rekonstrukce TZZ Přelouč - Prachovice**
Název části:	Základy zpracovací výstroby - výkresy
Název objektu:	
Název přílohy:	**Situace ZOV**
Název dílčí části přílohy:	Část 3
Kraj:	Katastrální území:
Pardubický	Valy nad Labem [776769]

Číslo/id stavby:	5621500628
Označení dokumentace:	2020-202
Označení části:	B.8.2
Označení objektu/stroj.:	
Číslo přílohy:	**03**
Počet:	

Stupeň dokumentace:	Datum zpracování:	Formátu:	Měřítko:
PDPS	30.11.2023	7 x A4	1:500

Kraj	Okres	Obec	Katastr. území	Číslo	Revize
6	6	1	776769	1	3