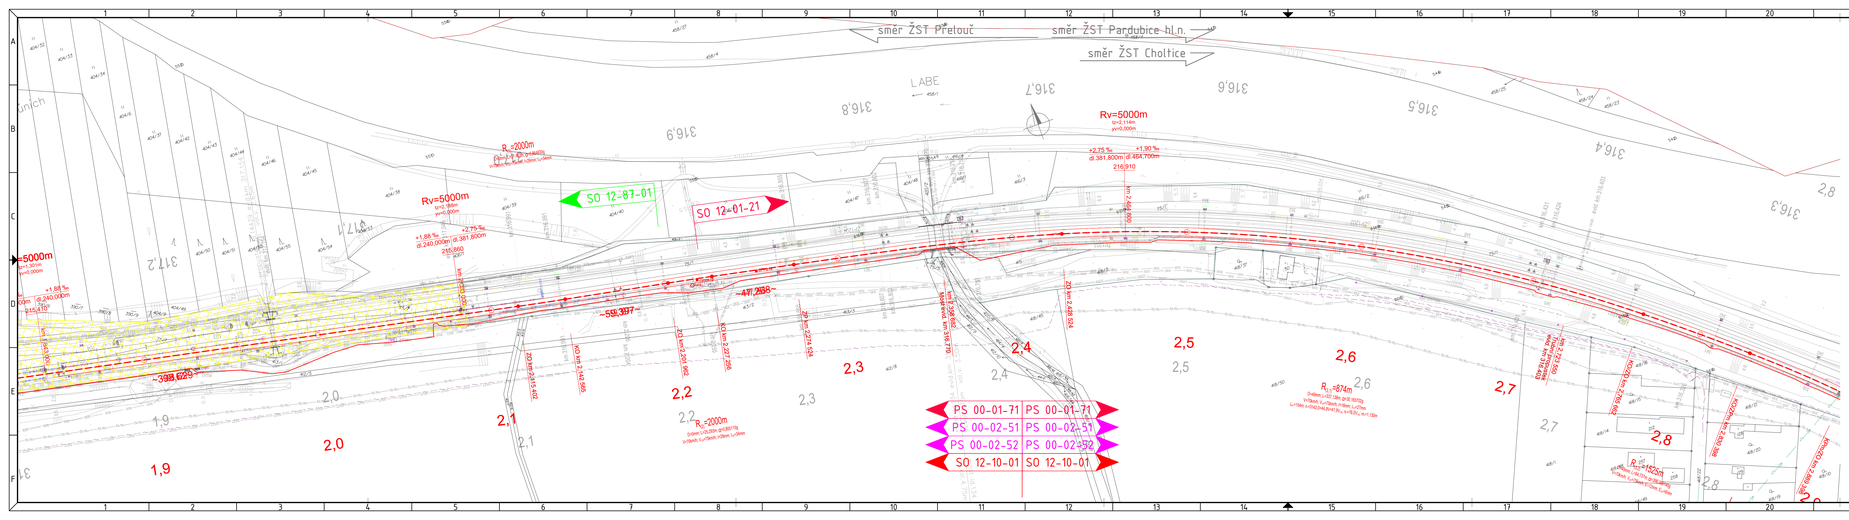

Legenda grafického značení podle profesí:

- D.1.1 zabezpečovací zařízení
- D.1.2 Sdělová a result. kabelizace
- D.1.2.6 informační systém pro cestující
- D.1.2.7 dráž. odposlechové zařízení
- D.1.2.9 Řídicí systémy
- D.2.1.1 Železniční svršek a spodek
- D.2.1.1 Železniční svršek a spodek – odvodnění
- D.2.1.1 Isolovna
- D.2.1.3 Železniční přejezdy
- D.2.1.4 Mosty a propusty
- D.2.1.8 Pozemní komunikace
- D.2.2 Pozemní stavební objekty
- D.2.3 Trakční energetická zařízení
- Demolice/odstranění
- Plochy zařízení staveniště a provozní komunikace

- Zvláště chráněné území
- Ochranné pásmo vodního zdroje
- Ochranné pásmo II. stupně
- Záplavové území Q20
- Záplavové území Q100

Legenda grafického značení stávajících inženýrských sítí:

- CETIN podzemní
- CETIN neprovozovaná
- CETIN nadzemní
- CETIN NN O elektrotrakčky
- OEZ NADZEMNÍ DO 1 kV
- OEZ PODZEMNÍ DO 1 kV
- OEZ PODZEMNÍ DO 35kV
- KEV
- OEZ NADZEMNÍ DO 35kV
- OEZ NADZEMNÍ NAD 35kV
- PLYN GASNET STL
- PLYN GASNET VTL
- PLYN GASNET NTL
- VAK PARDUBICE VODOVOD
- VAK Pardubice KANALIZACE
- VS Chrudim kanalizace
- VS Chrudim mimo provoz
- VS Chrudim vodovod
- RSM voda
- FVE Klenoka – přípojka 35kV+kabel VN
- Obec Kostelec u Heřmanova Městce – dešťová kanalizace
- Obec Kostelec u Heřmanova Městce – splašková zavětrní
- Správa státních hmotných rezerv-stlp a betonovým komarem
- OSVĚTLENÍ VO – Technické služby města Přelouč
- OSVĚTLENÍ VO – Heřmanův Městec
- OSVĚTLENÍ VO – Jeníkovice
- ČVN
- Město Přelouč – dešťová kanalizace
- SEE NN
- SEE EDV
- SEE MV
- SEE ST
- UPC
- CD TELEMATIKA
- Obec Kostelec u Heřmanova Městce – kanalizace (podklady SEE)

Orientační schéma:

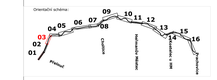

Rozhodující body:

Podpis: Datum:

Revize:	Datum:	Popis:	Kontroloval:
001	11/2023	PDPS - aktualizovaná, kompletní	Ing. Petr Burda
003	06/2024	PDPS - po připomínkách	Ing. Petr Burda

Stavebník/investor:	**Správa železnic, státní organizace**
Adresa:	Dlážděná 1003/7, 110 00 Praha 1
Zástupce investora:	Stavební správa východ
Adresa:	Nerudova 1, 779 00 Olomouc

Zhotovitel stavby:	**EXPROJEKT a.r.o.**
Adresa:	Heršpická 758/13, 619 00 Brno
Kontakt:	T: +420 466 055 111 E: info@exprojekt.cz
Zhotovitel objektu:	**DRAWINGS a.r.o.**
Adresa:	Opavská 845, 721 00 Ostrava-Svinov
Kontakt:	T: +420 533 312 000 E: info@drawings-ov.cz

Hlavní projektant (HIP):	Specialista:	Odpovědný projektant:	Zpracovatel:
Ing. Pavel Odehnal	Ing. Petr Burda	Martin Lipenský, DiS.	Martin Lipenský, DiS.

Název stavby/akce:	**Rekonstrukce TZZ Přelouč - Prachovice**
Označení (S-trať):	S621500628
Označení stavebního objektu:	2020-202
Název části:	Stlační výměna
Označení části:	C.3
Název objektu:	Označení objektu/kompletu:
Název přílohy:	**Koordinační situace**
Číslo přílohy:	**03**
Název dílčí části přílohy:	část 3
Kraj:	Pardubický
Katastrální území:	Vaky nad Labem [776769]
TUDU:	1541 01
Stupeň dokumentace:	**PDPS**
Datum zpracování:	30.11.2023
Formátu:	7 x A4
Měřítko:	1:500

A-Sdíl	Stupeň dokumentace	Číslo	Revize	Kontrolní	Revize
	PDPS	03	003		