


PRÍLOHA č. 1



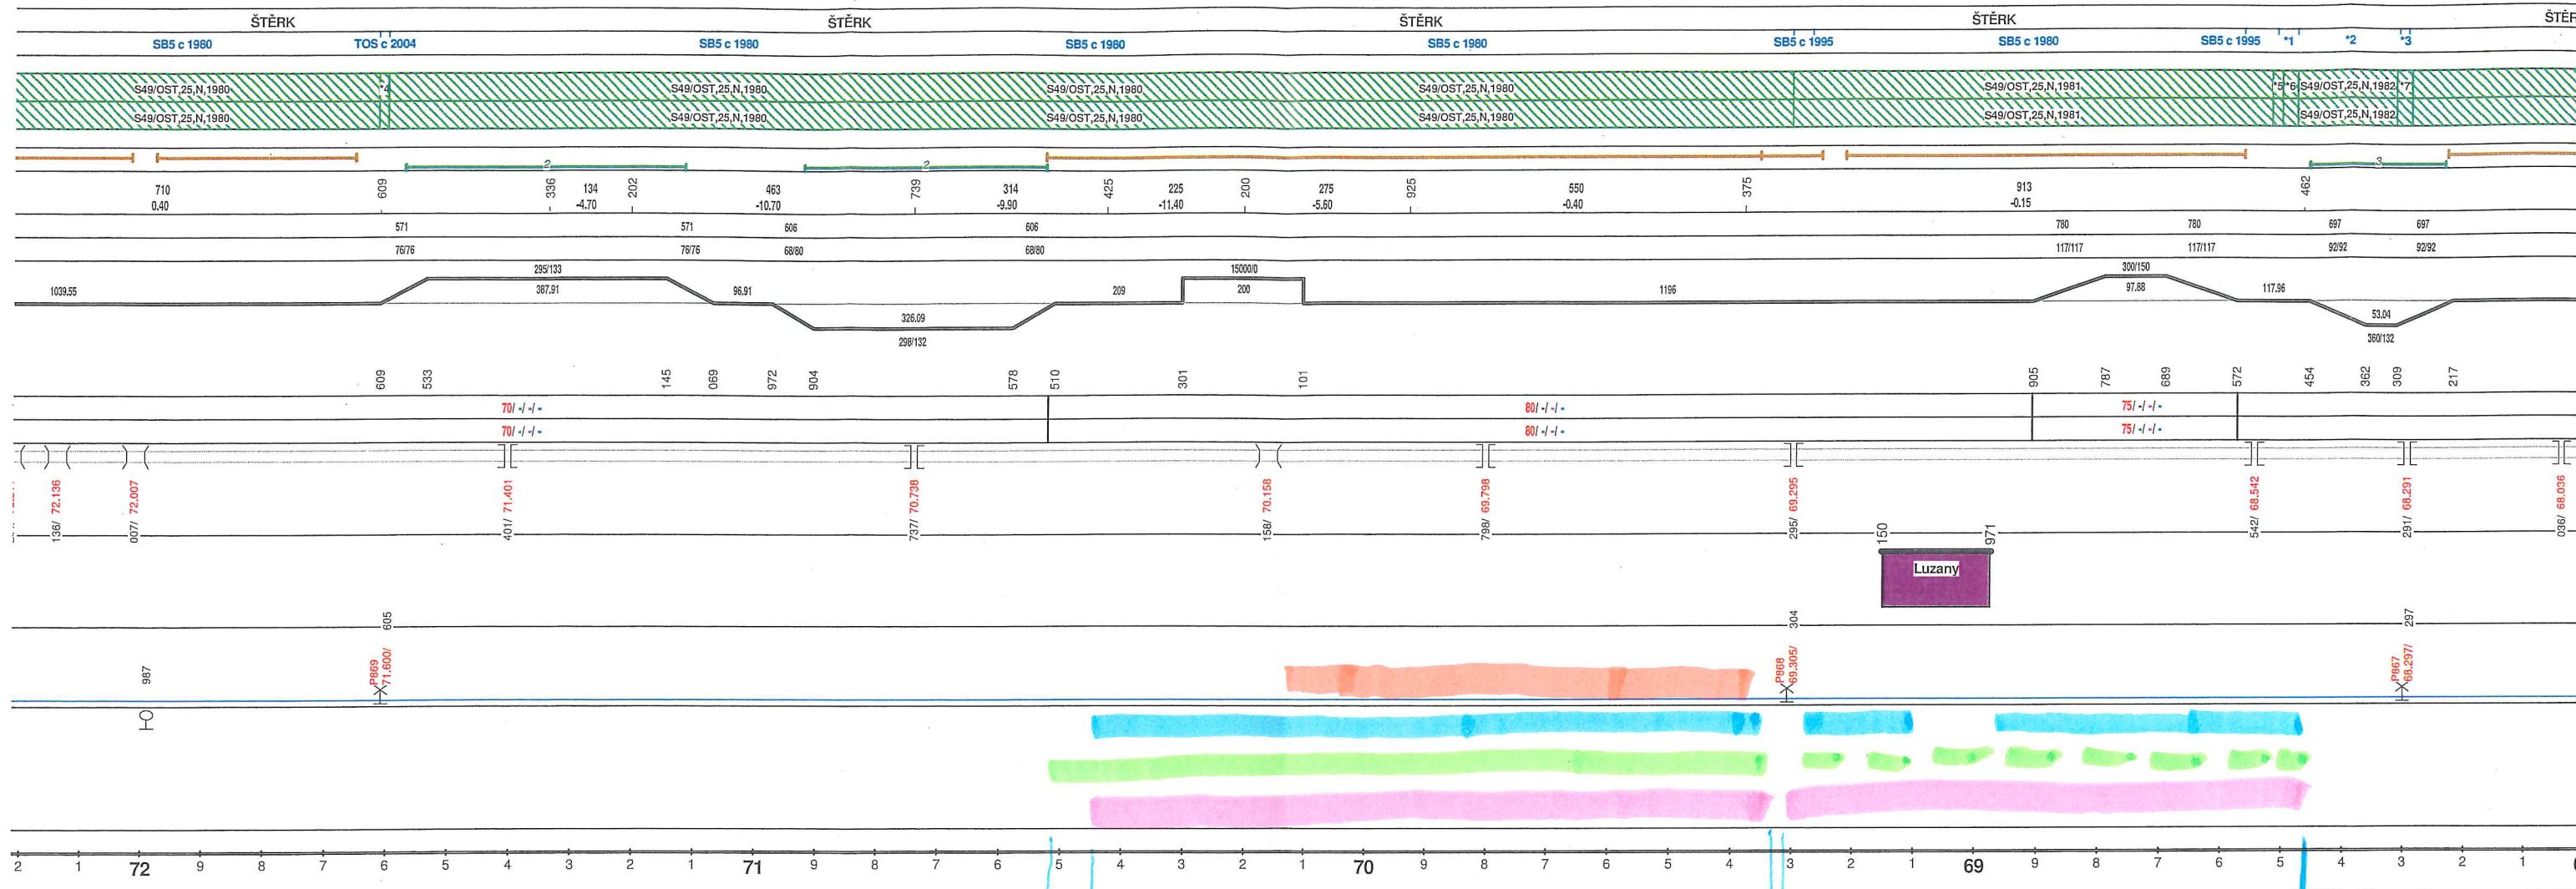


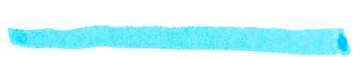

70.525

70.450

69.305

69.305

68.474

-  čistina šterkového lože + ujměna prázdné
-  ujměna kolejnic + BK
-  úprava BK
-  úprava střeš
-  úprava příkopu