LEGENDA:

- 2x — neprímá ukolejnění(500V)
- neprímá ukolejnění(500V) (1x VLO-F, 2x vodič ke kolejí)
- neprímá ukolejnění(250V)
- vodivé propojení konstrukcí
- uzemnění (v rámci jiného SO)
- svislá na trakční podpěře (izolované od podpěry)
- bleskojistka
- rozhlas
- informační systém (vodiče, proměnná tabule)
- kamera
- místo neomezeného přípojení

Další použité značky viz příloha 1 TNŽ 34 2603
Pravidla pro kreslení KSÚ a TP.

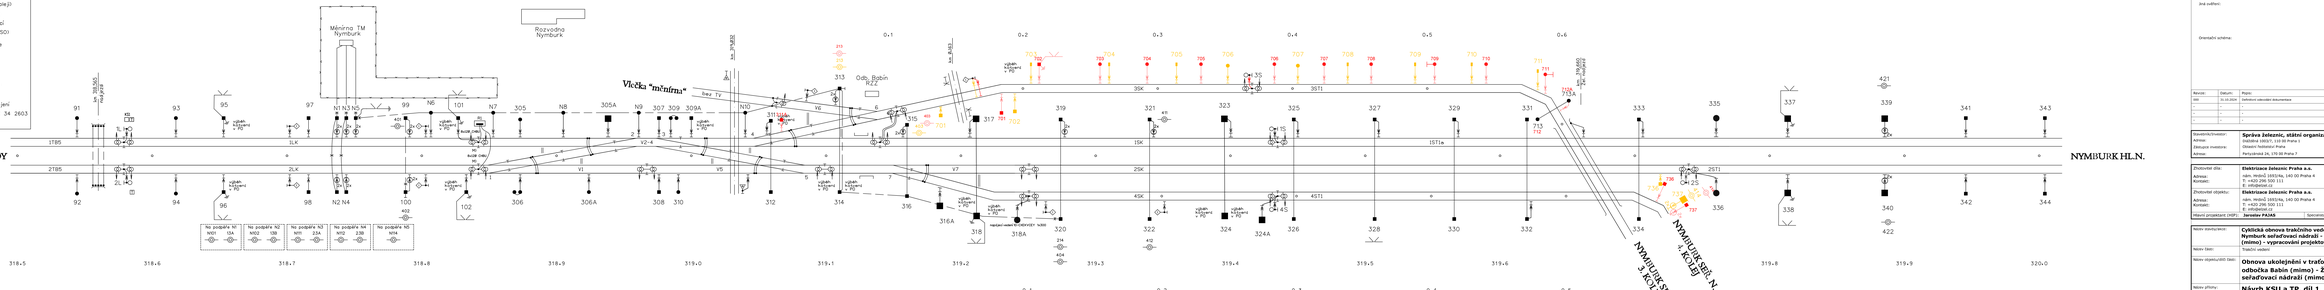

Jiná zařízení:		Park:	
Orientační schéma:		Rastrový opravdivější otisky:	

Revize:	Datum:	Popis:	Kontrolovací:
00	31.10.2024	Zahájení následné dokumentace	Jaroslav PAJAS
-	-	-	-
-	-	-	-
-	-	-	-

Podpis: Datum:

Navrhovatel/investor:	**Správa železnic, státní organizace** Dlážděná 1003/7, 110 00 Praha 1
Adresa:	Oblastní ředitelství Praha Perucká třída 24, 170 00 Praha 7
Zástupce investora:	
Kontakt:	

Zhotovitel díla:	**Elektrizace železnic Praha a.s.**
Adresa:	nám. Hrdinů 1003/4a, 140 00 Praha 4
Kontakt:	T: +420 296 500 111 E: info@ezpr.cz
Zhotovitel objektu:	**Elektrizace železnic Praha a.s.**
Adresa:	nám. Hrdinů 1003/4a, 140 00 Praha 4
Kontakt:	T: +420 296 500 111 E: info@ezpr.cz
Hlavní projektant (HIP):	**Jaroslav PAJAS** Specialista: **Jaroslav PAJAS**

Název stavby/akce:	**Cyklistická obnova trakčního vedení v ŽST Nymburk seřaďovací nádraží - Odbočka Babín (mimo) - vypracování projektové dokumentace**
Název části:	Trakční vedení
Název objektu/dílčí části:	**Obnova ukolejnění v trafovém úseku odbočka Babín (mimo) - ŽST Nymburk seřaďovací nádraží (mimo)**
Název přílohy:	**Návrh KSÚ a TP, díl 1**
Název dílčí části přílohy:	

Odpovědný projektant: Jaroslav PAJAS	Zpracovatel přílohy: Elektrizace železnic Praha a.s.	Měřítko:	Stupeň dokumentace:
		Formát: A1	DSŘ
Archivační číslo:	Kalkulační položka:	Počet listů: 0064	Smluvní datum zahájení:
Schválil/kvalifikace:	viz textová část		**31.10.2024**

Změna | Datum | Podpis | Jméno | Razítko

Stavební objekt:	Označení stavebního objektu: SX01500005
Provozní soubor:	Označení provozního souboru: IX104-02/P0
Číslo:	Označení části: **D.2.3.7**
Číslo přílohy:	Označení přílohy: **SO 01-87-01**
Číslo přílohy (systémové):	**2.001**