

SO 25-19-01 Žst. Kojetín, žel. propustek v km 71,100
NOVÝ STAV - POHLEDY
M 1:50

POHLED NA VTOK
M 1:50

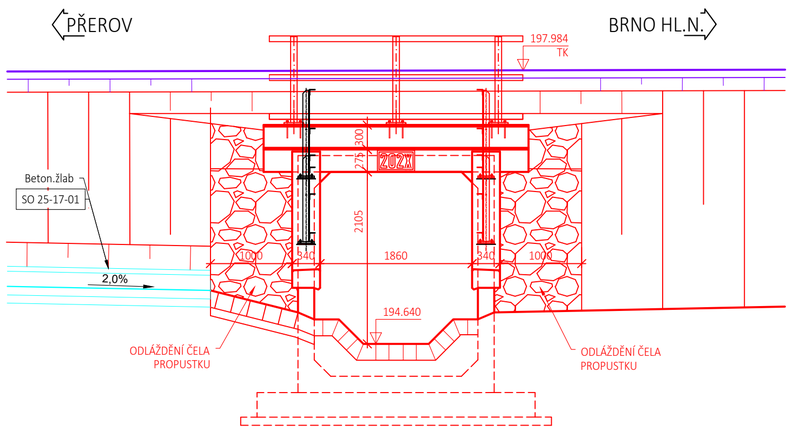

POHLED NA VÝTOK
M 1:50

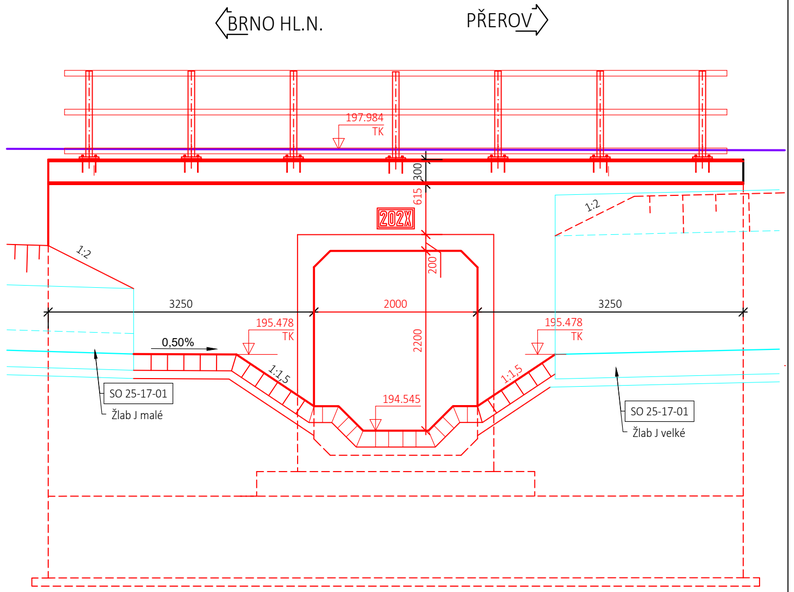

MATERIÁLY

BETONY DLE ČSN 206+A2, ČSN P 73 2404, TKP 17 a 18 SSD:

VÝPLŇOVÝ BETON	C12/15 - X0 - Cl 1,00 - Dmax22 - S3
PODKLADNÍ BETON	C16/20 - X0 - Cl 1,00 - Dmax22 - S3
ŽB ZÁKLADY	C30/37 - XC2, XA1 - Cl 0,40 - Dmax22 -S3
ŽB PREFABRIKÁTY 2000x2500 mm	C50/60 - XC4, XD1, XF4 - Cl 0,40 - Dmax16 - S4
ŘÍMSA	C30/37 - XC4, XF3 - Cl 0,40 - Dmax16 - S3
ODLÁŽDĚNÍ A PRAHY	C20/25n (T50) - Cl 1,00 - Dmax22 - S3

VÝZTUŽ:

BETONÁŘSKÁ VÝZTUŽ	B500B

POZNÁMKY:

- VŠECHNY ČÁSTI KONSTRUKCE V TRVALÉM STYKU SE ZEMINOU BUDOU OPATŘENY IZOLACÍ PROTI ZEMNÍ VLHKOSTI/VODĚ/TLAKOVÉ VODĚ
- ZKOSENÍ VŠECH HRAN 20x20 mm


Spolufinancováno Evropskou unií

sfdi STÁTNÍ FOND DOPRAVNÍ INFRASTRUKTURY

Jiná ověření:

Paré:

Orientační schéma:

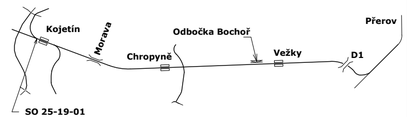

Razítko oprávněné osoby:

Podpis: Datum:

Revize:	Datum:	Popis:	Kontroloval:
000	27.09.2024	Dokumentace PDPS	Ing. Dávid Kuczik

Stavebník/Investor:	**Správa železnic, státní organizace**
Adresa:	**Dlážděná 1003/7, 110 00 Praha 1**
Zástupce investora:	**Stavební správa východ**
Adresa:	**Nerudova 773/1, 779 00 Olomouc**

SPRÁVA ŽELEZNIC

Zhotovitel díla:	**Společnost Koj-Pře**
Adresa:	**MORAVIA CONSULT Olomouc a.s.** Legionářská 1085/8, 779 00 Olomouc, T: +420 585570444, E: moravia@moravia.cz
	SAGASTA s.r.o. Novodvorská 1010/14, 142 00 Praha 4-Lhotka, T: +420 261344100, E: info@sagasta.cz
	EXprojekt s.r.o. Heršpická 758/13, Šlapice, 619 00 Brno, T:+420 533312000, E: info@exprojekt.cz
Kontakt:	
Zhotovitel části/objektu:	**SAGASTA s.r.o.**
Adresa:	Novodvorská 1010/14, 142 00 Praha4-Lhotka
Kontakt:	T: +420 261 344 100, E: info@sagasta.cz
Hlavní projektant (HIP):	Ing. Jiří Malina
Specialista:	Ing. Jaroslav Sedláček

Název stavby/akce:	**Modernizace trati Brno-Přerov, 5. stavba Kojetín Přerov**		Označení investora: S621500937 / Zakázka: 23-020-232-SR
Název části:	Mosty, propustky, zdi		Označení části: **D.2.1.4**
Název objektu/dílčí části:	**Žst. Kojetín, žel. propustek v km 71,100**		Označení objektu/komplexu: **SO 25-19-01**
Název přílohy: / Název dílčí části přílohy:	Nový stav - pohledy / -		Číslo přílohy (typ/pořadí): **2.006**
Odpovědný projektant: Ing. Dávid Kuczik	Zpracovatel přílohy: Bc. Matyáš Kuba	Měřítko: 1:50 / Formáty: 3xA4	Stupeň dokumentace: **PDPS**
Kraj: Olomoucký	Katastrální území: Kojetín 667897	TU: 2101 Brno-hl.n. – Přerov / DU: 26 - Kojetín - Chropyně	Smluvní datum zpracování: **27.9.2024**

Označení investora:	Stupeň dokumentace:	Část:	Objekt:	Podobjekt:	Příloha:	Revize:
S621500937	PDPS	D2104	SO25I901	-	2006	000

DOKUMENT LZE UŽÍVAT POUZE VE SMYSLU PŘÍSLUŠNÉ SMLOUVY O DÍLO. ŽÁDNÁ JEHO ČÁST NEMŮŽE BÝT DLE ZÁKONA Č.121/2000 Sb. KOPÍROVÁNA NEBO JINAK ROZŠIŘOVÁNA BEZ SOUHLASU MORAVIA CONSULT Olomouc a.s. FINANCOVÁNO EVROPSKOU UNIÍ. VYJÁDŘENÉ NÁZORY A STANOVISKA JSOU VŠAK POUZE NÁZORY A STANOVISKY AUTORA/AUTORŮ A NEMUSÍ NUTNĚ ODRÁŽET NÁZORY A STANOVISKA EVROPSKÉ UNIE NEBO ČINEA. EVROPSKÁ UNIE ANI ČINEA ZA NĚ NEMOHOU NÉST ODPOVĚDNOST."