
SO 25-19-83 Žst. Kojetín, silniční most přes Hanou v km 1,858 (II/367)

Výkres přechodové oblasti

M 1:200

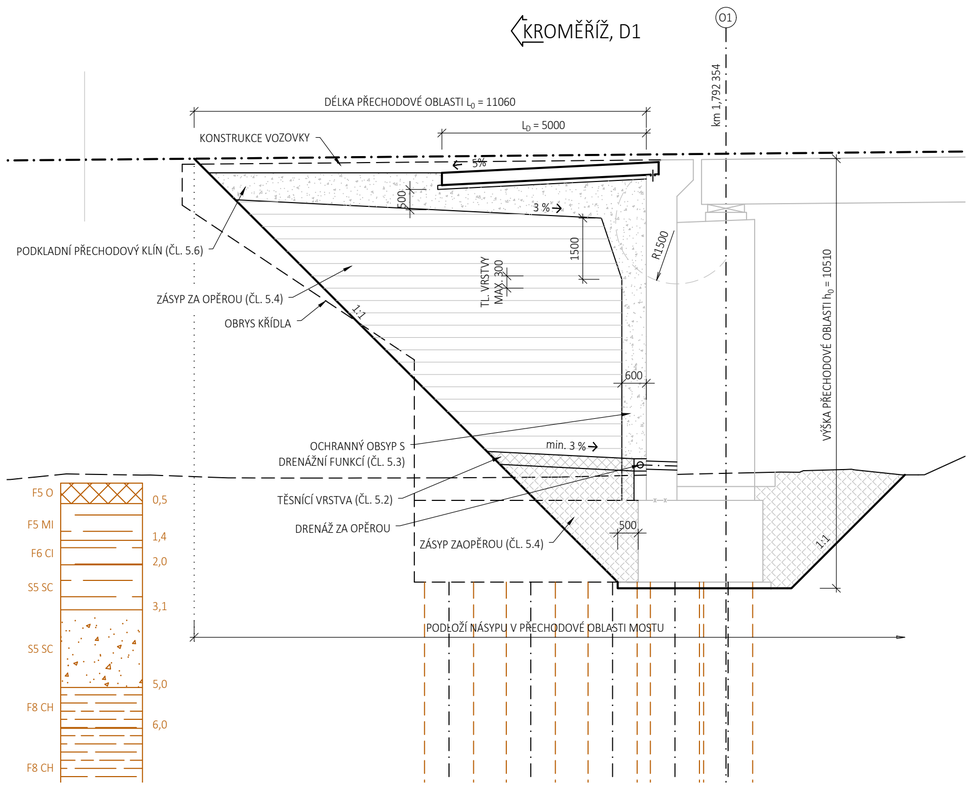

POZNÁMKY:

- MATERIÁL A PROVEDENÍ PŘECHODOVÉ OBLASTI, ZPĚTNÝCH ZÁSYPŮ, OBSYPU OBJEKTŮ, ZÁSYPU ZÁKLADŮ A ZÁSYPŮ JAM MUSÍ ODPOVÍDAT POŽADAVKŮM ČSN 73 6244, TKP 4, VL4 A SOUVISEJÍCÍM PŘEDPISŮM
- SKRÝVKA ORNICE BUDE PROVEDENA V RÁMCI OBJEKTU SO 25-18-01.1
- RUB OPĚR A KŘÍDEL BUDE IZOLOVÁN PROTI VODĚ 1XALP+ NAIP + DRENÁŽNÍ GEOKOMPOZIT
- VŠECHNY OSTATNÍ ZASYPANÉ PLOCHY SPODNÍ STAVBY BUDOU OPATŘENY NÁTĚREM PROTI ZEMNÍ VLHKOSTI 1×ALP + 2×ALN
- VIDITELNÉ ČÁSTI BUDOU PROVEDENY VE TŘÍDĚ PB3 A RUBOVÉ ČÁSTI KONSTRUKCÍ VE TŘÍDĚ PB1 DLE TP ČBS 03
- DRENÁŽ ZA OP. BUDE DLE VL 204.01 A 204.01a

BETONY DLE ČSN 206+A2:

PILOTY	C30/37 - XA1, XF1
PODKLADNÍ BETON ZÁKLADU	C16/20n
ZÁKLAD PODPĚR	C30/37 - XC2 + XF2 + XA1
SLOUPY PODPĚR	C35/45 - XC4 + XF4 + XD3
PODLOŽISKOVÉ BLOKY	C30/37 - XC4 + XF4 + XD3
ZÁKLAD OPĚR	C30/37 - XC2 + XF2 + XA1
DŘÍK OPĚR, KŘÍDEL	C30/37 - XC4 + XF4 + XD3
ÚLOŽNÝ PRÁH OPĚR	C30/37 - XC4 + XF4 + XD3
ZÁVĚRNÁ ZÍDKA	C30/37 - XC4 + XF4 + XD3
PŘECHODOVÁ DESKA	C30/37 - XC2 + XF4
NOSNÁ KONSTRUKCE	C35/45 - XC4 + XF3 + XF4
ŘÍMSA	C30/37 - XC4 + XF4 + XD3

VÝZTUŽ:

BETONÁŘSKÁ VÝZTUŽ	B500B
PŘEDPÍNACÍ VÝZTUŽ	Y1860 S7 (15,7)
KRYTÍ	NOM./MIN. 55/45 mm


Spolufinancováno Evropskou unií

sfdi STÁTNÍ FOND DOPRAVNÍ INFRASTRUKTURY

Jiná ověření:

Paré:

Orientační schéma:

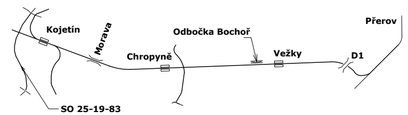

Razítko oprávněné osoby:

Podpis: Datum:

Revize:	Datum:	Popis:	Kontroloval:
000	27.09.2024	Dokumentace PDPS	Ing. Dávid Kuczik

Stavebník/Investor:	**Správa železnic, státní organizace**
Adresa:	**Dlážděná 1003/7, 110 00 Praha 1**
Zástupce investora:	**Stavební správa východ**
Adresa:	**Nerudova 773/1, 779 00 Olomouc**

SPRÁVA ŽELEZNIC

Zhotovitel díla:	**Společnost Koj-Pře**
Adresa:	**MORAVIA CONSULT Olomouc a.s.** Legionářská 1085/8, 779 00 Olomouc, T: +420 585570444, E: moravia@moravia.cz
	SAGASTA s.r.o. Novodvorská 1010/14, 142 00 Praha 4-Lhotka, T: +420 261344100, E: info@sagasta.cz
	EXprojekt s.r.o. Heršpická 758/13, Šlapanice, 619 00 Brno, T:+420 533312000, E: info@exprojekt.cz
Kontakt:	
Zhotovitel části/objektu:	**SAGASTA s.r.o.**
Adresa:	Novodvorská 1010/14, 142 00 Praha4-Lhotka
Kontakt:	T: +420 261 344 100, E: info@sagasta.cz
Hlavní projektant (HIP):	Ing. Jiří Malina
Specialista:	Ing. Jiří Doležel

Název stavby/akce:	**Modernizace trati Brno-Přerov, 5. stavba Kojetín Přerov**		Označení investora: S621500937
			Zakázka: 23-020-232-SR
Název části:	Mosty, propustky, zdi		Označení části: **D.2.1.04**
Název objektu/dílčí části:	**Žst. Kojetín, silniční most přes Hanou v km 1,858 (II/367)**		Označení objektu/komplexu: **SO 25-19-83**
Název přílohy:	Výkres přechodové oblasti		Číslo přílohy (typ/pořadí): **2.502**
Název dílčí části přílohy:	-		
Odpovědný projektant: Ing. Martin Knytl	Zpracovatel přílohy: Bc. Matyáš Kuba	Měřítko: 1:100, Formáty: 6xA4	Stupeň dokumentace: **PDPS**
Kraj: Olomoucký	Katastrální území: Popůvky u Kojetína 725897	TUDU: 2101 Brno-hl.n. – Přerov	Smluvní datum zpracování: **27.09.2024**

Označení investora:	Stupeň dokumentace:	Část:	Objekt:	Podobjekt:	Příloha:	Revize:
S621500937_	PDPS_	D2104_	SO25183_	00_	2_	000

DOKUMENT LZE UŽÍVAT POUZE VE SMYSLU PŘÍSLUŠNÉ SMLOUVY O DÍLO. ŽÁDNÁ JEHO ČÁST NEMŮŽE BÝT DLE ZÁKONA Č.121/2000 Sb. KOPÍROVÁNA NEBO JINAK ROZŠIŘOVÁNA. BEZ SOUHLASU MORAVIA CONSULT Olomouc a.s. FINANCOVÁNO EVROPSKOU UNIÍ. VYJÁDŘENÉ NÁZORY A STANOVISKA JSOU VŠAK POUZE NÁZORY A STANOVISKY AUTORA/AUTORŮ A NEMUSÍ NUTNĚ ODRÁŽET NÁZORY A STANOVISKA EVROPSKÉ UNIE NEBO CÍNEA. EVROPSKÁ UNIE ANI CÍNEA ZA NĚ NEMOHOU NÉST ODPOVĚDNOST."