
SO 28-18-01 Chropyně - Přerov, úprava silnice III/4348 v km 81,401

Příčný řez provizorním propustkem
M 1:50

PR: 2
km 0,556 54
ŘEZ TRUBNÍM PROPUSTKEM DN 1200mm

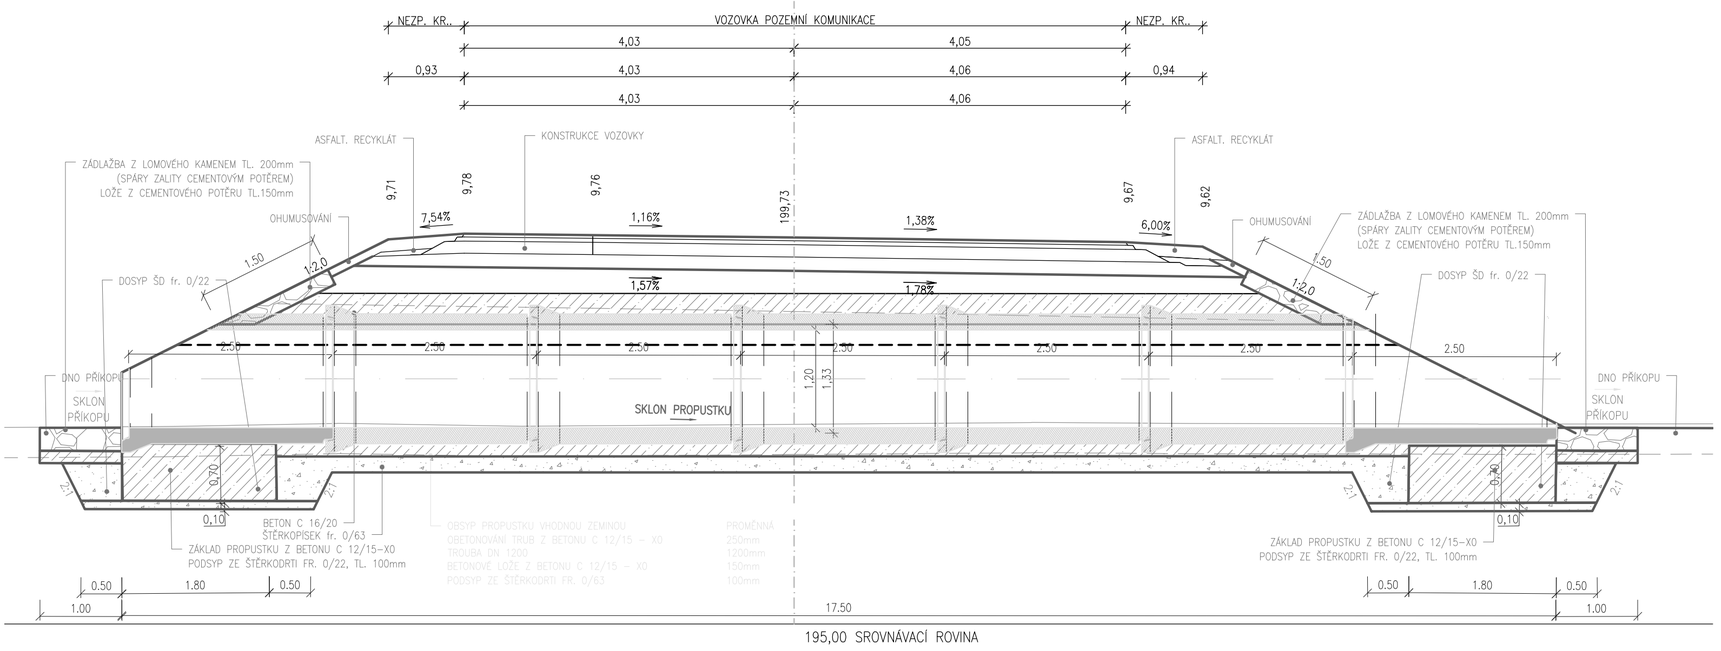


Spolufinancováno Evropskou unií

sfdi STÁTNÍ FOND DOPRAVNÍ INFRASTRUKTURY

Jiná ověření:

Paré:

Orientační schéma:

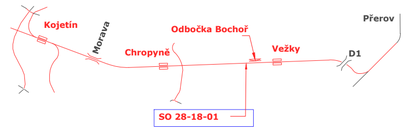

Razítko oprávněné osoby:

Podpis: Datum:

Revize:	Datum:	Popis:	Kontroloval:
000	27.09.2024	Dokumentace PDPS	Ing. Pavel Gurán

Stavebník/Investor:	**Správa železnic, státní organizace**
Adresa:	**Dlážděná 1003/7, 110 00 Praha 1**
Zástupce investora:	**Stavební správa východ**
Adresa:	**Nerudova 773/1, 779 00 Olomouc**

SPRÁVA ŽELEZNIC

Zhotovitel díla:	**Společnost Koj-Pře**
Adresa:	**MORAVIA CONSULT Olomouc a.s.** Legionářská 1085/8 779 00 Olomouc T: +420 585570444 E: moravia@moravia.cz
Kontakt:	**SAGASTA s.r.o.** Novodvorská 1010/14 142 00 Praha 4-Lhotka T: +420 261344100 E: info@sagasta.cz
	EXprojekt s.r.o. Heršpická 758/13 Štýřice, 619 00 Brno T: +420 533312000 E: info@exprojekt.cz

Zhotovitel části/objektu:	**MORAVIA CONSULT Olomouc a.s.**
Adresa:	**Legionářská 1085/8, 779 00 Olomouc**
Kontakt:	T: +420 585 570 444 E: moravia@moravia.cz
Hlavní projektant (HIP):	**Ing. Jiří Malina**
Specialista:	**Ing. Petr Krajkovič**

Název stavby/akce:	**Modernizace trati Brno-Přerov, 5. stavba Kojetín Přerov**		Označení investora: **S621500937** Zakázka: **23-020-232-SR**
Název části:	Pozemní komunikace		Označení části: **D.2.1.8**
Název objektu/dílčí části:	**Chropyně - Přerov, úprava silnice III/4348 v km 81,401**		Označení objektu/komplexu: **SO 28-18-01**
Název přílohy: Název dílčí části přílohy:	Příčný řez provizorním propustkem -		Číslo přílohy (typ/pořadí): **2. 013**
Odpovědný projektant: Ing. Tomáš KUREJA	Zpracovatel přílohy: Ing. Tomáš KUREJA	Měřítko: 1:50 Formáty: 3 A4	Stupeň dokumentace: **PDPS**
Kraj: Olomoucký	Katastrální území: Vlkoš u Přerova 784052	TUDU: 2101 Brno-hl.n. – Přerov	Smluvní datum zpracování: **27.09.2024**

Označení investora:	Stupeň dokumentace:	Část:	Objekt:	Podobjekt:	Příloha:	Revize:
S621500937	PDPS	D.2.1.8	SO 28-18-01	XX	2_013	000

DOKUMENT LZE UŽÍVAT POUZE VE SHYSLU PŘÍSLUŠNÉ SMLOUVY O DÍLO. ŽÁDNÁ JEHO ČÁST NEMŮŽE BÝT DLE ZÁKONA Č.121/2000 Sb. KOPÍROVÁNA NEBO JINAK ROZŠIŘOVÁNA BEZ SOUHLASU MORAVIA CONSULT Olomouc a.s.
FINANCOVÁNO EVROPSKOU UNIÍ. VYJÁDŘENÉ NÁZORY A STANOVISKA JSOU VŠAK POUZE NÁZORY A STANOVISKY AUTORA/AUTORŮ A NEMUSÍ NUTNĚ ODRÁŽET NÁZORY A STANOVISKA EVROPSKÉ UNIE NEBO CINEA.
EVROPSKÁ UNIE ANI CINEA ZA NĚ NEMOHOU NÉST ODPOVĚDNOST."