



SO 25-19-83 Žst. Kojetín, silniční most přes Hanou v km 1,858 (II/367)

Výkres přechodové desky


M 1:25

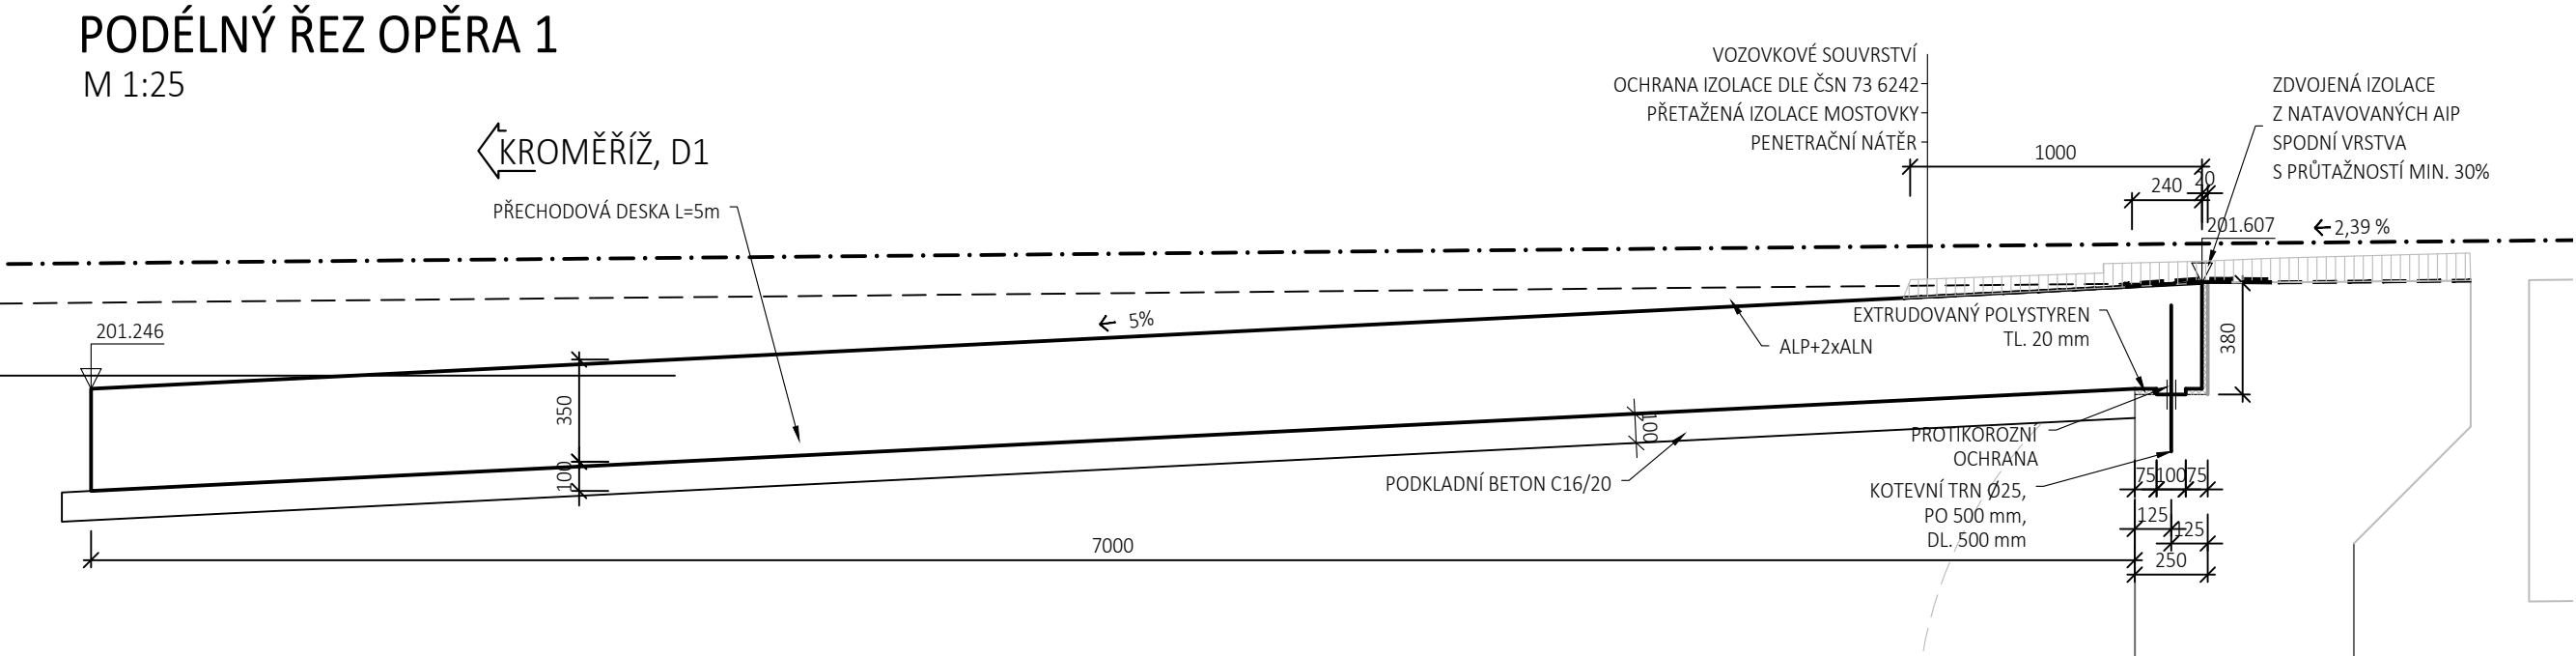


PŘÍČNÝ ŘEZ O1
M 1:25

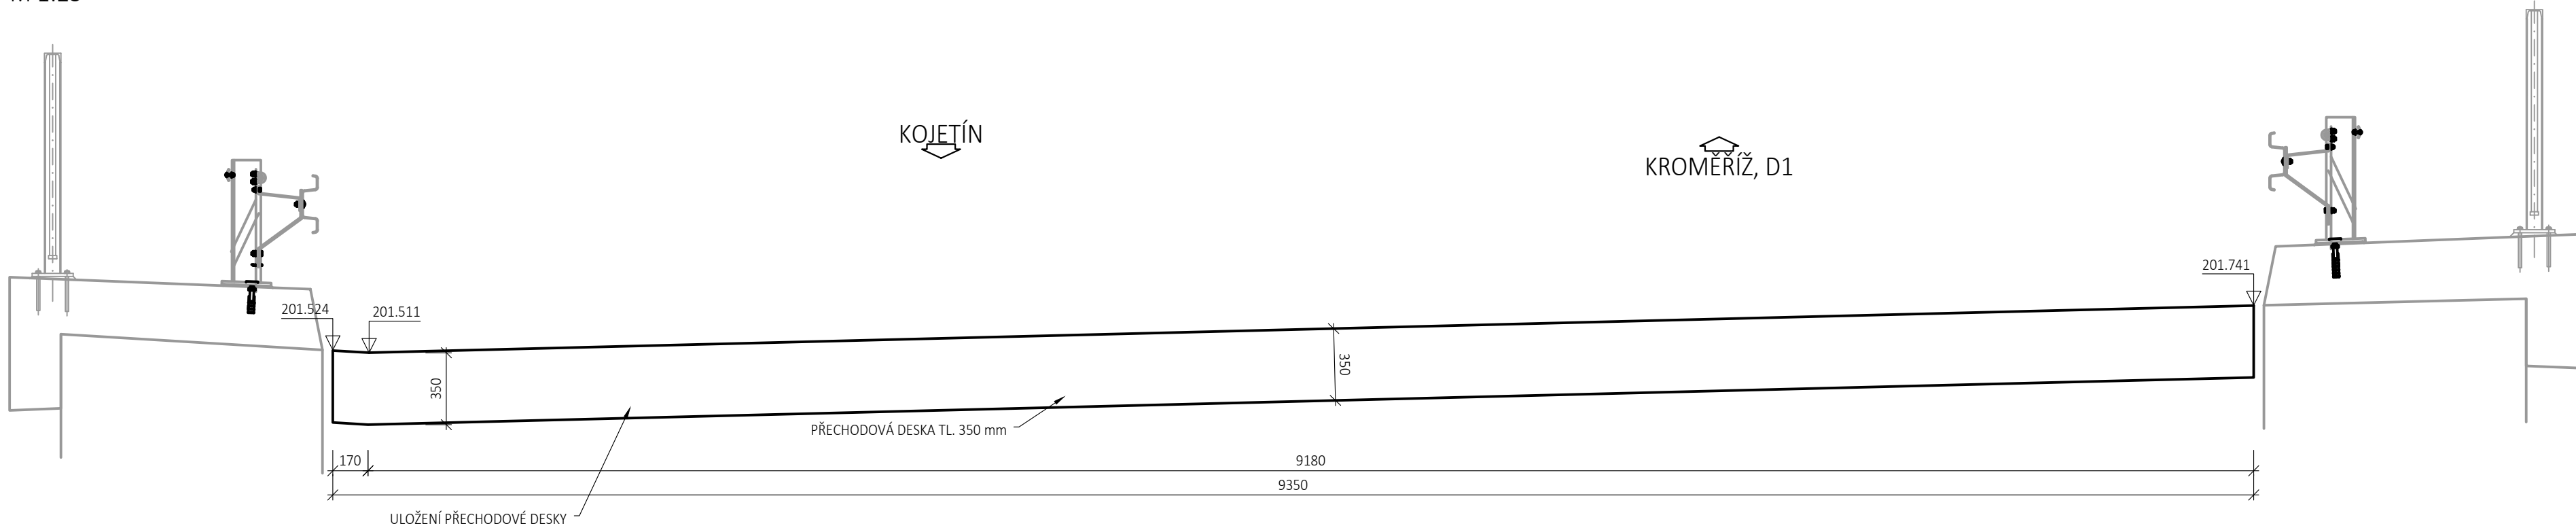

PODÉLNÝ ŘEZ OPĚRA 7
M 1:25

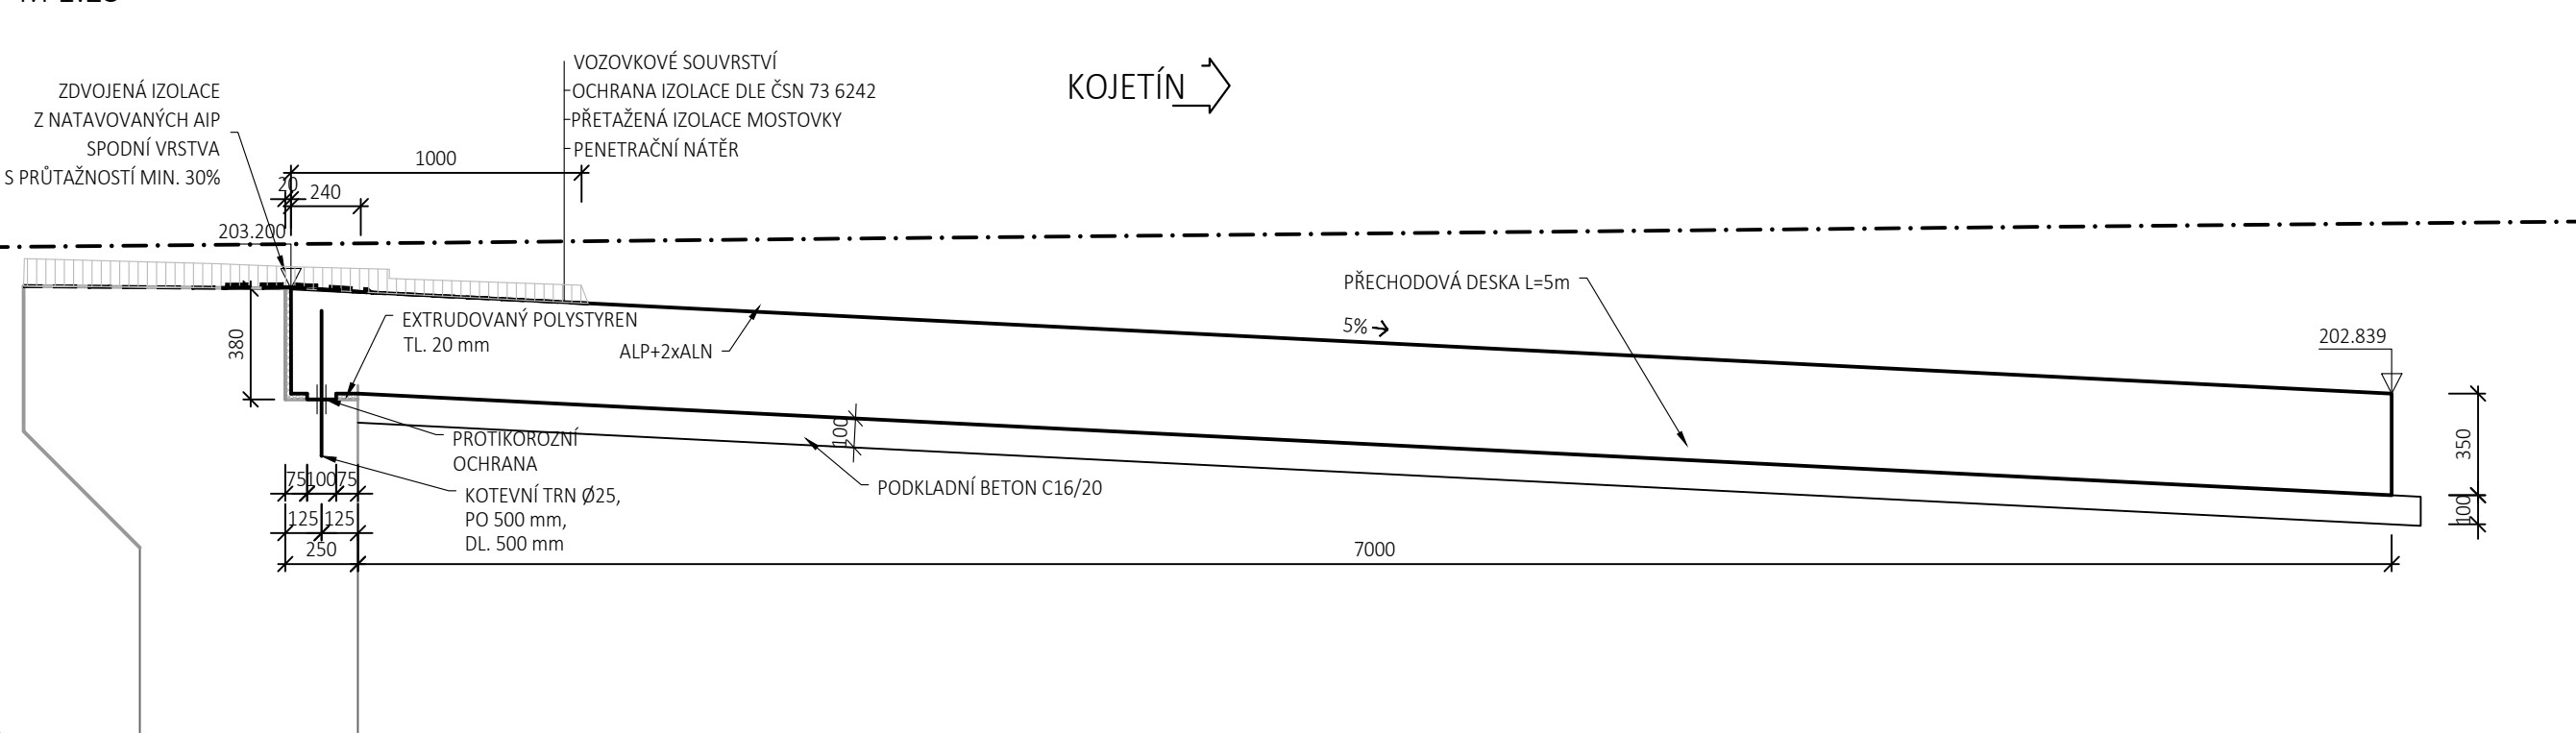

PŘÍČNÝ ŘEZ O7
M 1:25

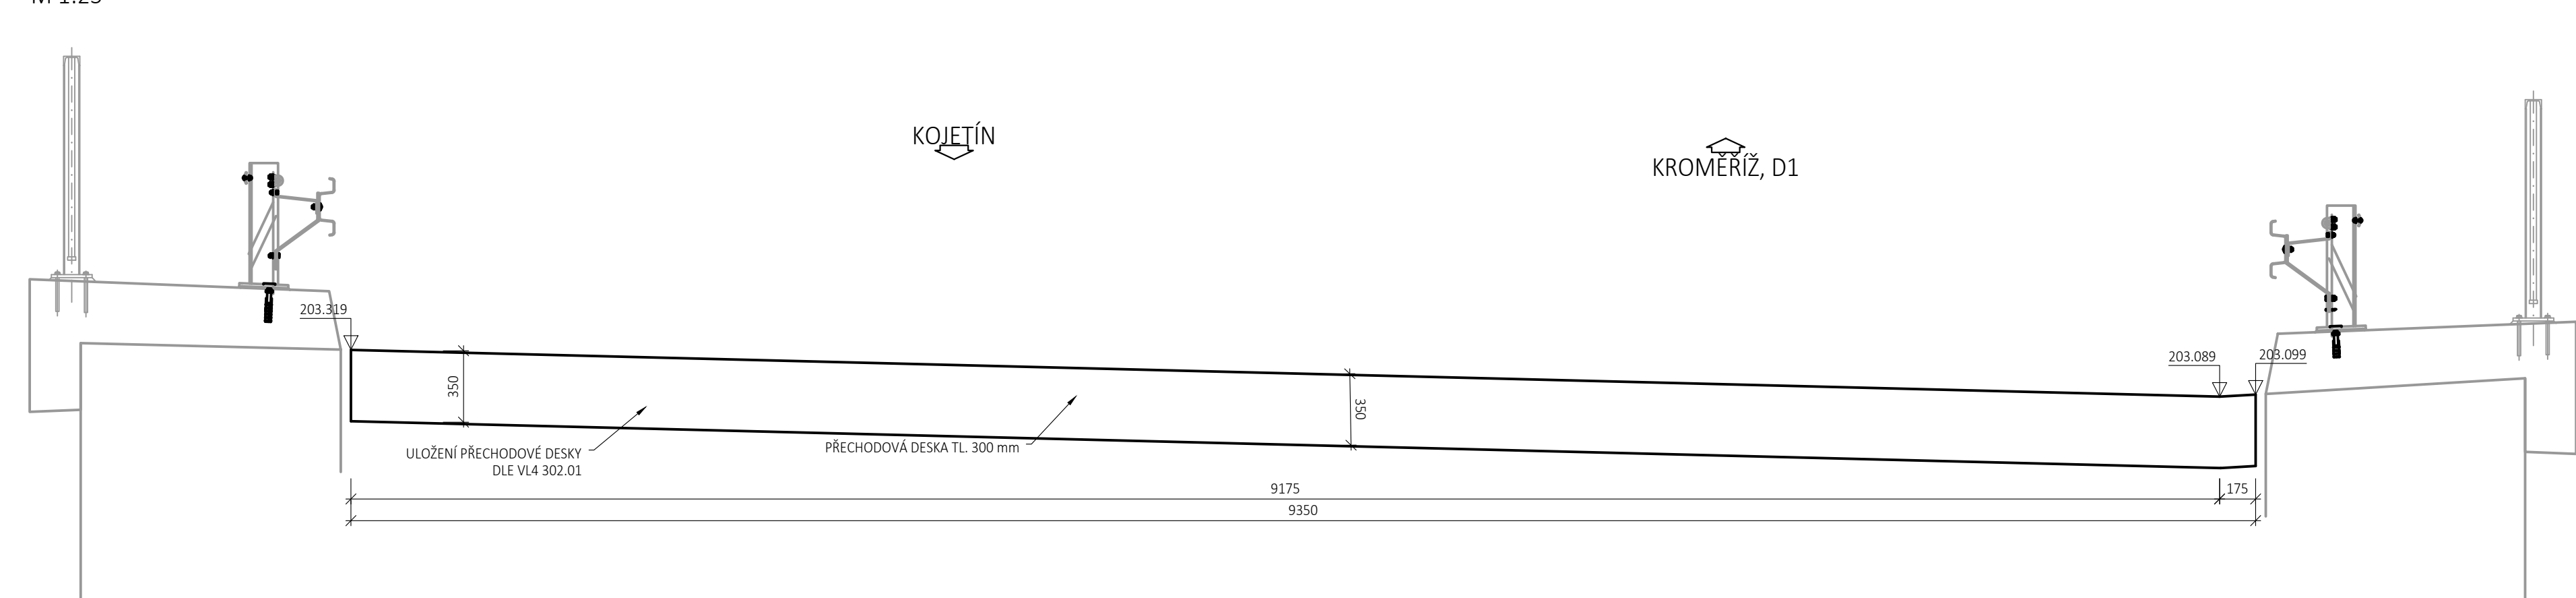

POZNÁMKY:

- VŠECHNY ČÁSTI KONSTRUKCE V TRVALÉM STYKU SE ZEMINOU BUDOU OPATŘENY IZOLACÍ PROTI ZEMNÍ VLHKOSTI/VODĚ/TLAKOVÉ VODĚ
- ZKROSENÍ VŠECH HRAN 30x30 mm

DETAILY:

- VEŠKERÉ DETAILY BUDOU VYPRACOVÁNY PODLE VL4 01/2021, A TO PODLE NÁSLEDUJÍCÍCH ČÁSTÍ:
- 201.1 - PŘECHODOVÁ OBLAST S PŘECHODOVOU DESKOU
- 302.01 - ULOŽENÍ PŘECHODOVÉ DESKY

BETONY DLE ČSN 206+A2:

- PILOTY C30/37 - XA1, XF1
- PODKLADNÍ BETON ZÁKLADU C16/20n
- ZÁKLAD PODPĚR C30/37 - XC2 + XF2 + XA1
- SLOUPY PODPĚR C35/45 - XC4 + XF4 + XD3
- PODLOŽSKOVÉ BLOKY C30/37 - XC4 + XF4 + XD3
- ZÁKLAD OPĚR C30/37 - XC2 + XF2 + XA1
- DRÁK OPĚR, KŘÍDEL C30/37 - XC4 + XF4 + XD3
- ULOŽNÝ PŘÁH OPĚR C30/37 - XC4 + XF4 + XD3
- ZÁVĚRNÁ ŽLOKA C30/37 - XC4 + XF4 + XD3
- PŘECHODOVÁ DESKA C30/37 - XC2 + XF4
- NOSNÁ KONSTRUKCE C35/45 - XC4 + XF3 + XF4
- ŘÍMSA C30/37 - XC4 + XF4 + XD3

VÝZTUŽ:

- BETONÁŘSKÁ VÝZTUŽ B500B
- PŘEDPÍNAČÍ VÝZTUŽ Y1860 S7 (15,7)
- KRYTÍ NOM./MIN. 55/45 mm

Spolufinancováno
Evropskou unií



Jiná ověření:	Paré:
Orientační schéma:	Razítko oprávněné osoby:
	Podpis: Datum:
Revize: 000	Datum: 27.09.2024
Popis: Dokumentace PDPS	Kontroloval: Ing. David Kuczik

Stavebník/Investor:	Správa železnic, státní organizace	
Adresa:	Dlážděná 1003/7, 110 00 Praha 1	
Zástupce investora:	Stavební správa východ	
Adresa:	Nerudova 773/1, 779 00 Olomouc	

Zhotovitel díla:	Společnost Koj-Pře	SAGASTA s.r.o.	EXPROJEKT s.r.o.
Adresa:	Moravská 1085/5	Novoborská 1010/14	Heřpěcká 758/13
Kontakt:	779 00 Olomouc	142 00 Praha 4-Úhořka	Štěpice, 619 00 Brno
	T: +420 980270444	T: +420 261 344 100	T: +420 53311 2000
	E: morava@moravia.cz	E: info@sagasta.cz	E: info@exprojekt.cz
Zhotovitel části/objektu:	SAGASTA s.r.o.		
Adresa:	Novoborská 1010/14, 142 00 Praha4-Úhořka		
Kontakt:	T: +420 261 344 100		
	E: info@sagasta.cz		
Hlavní projektant (HIP):	Ing. Jiří Malina	Specialista:	Ing. Jiří Doležel

Název stavby/akce:	Modernizace trati Brno-Přerov, 5. stavba Kojetín Přerov	Označení investora:
Název části:	Mosty, propustky, zdi	Zakázka:
Název objektu/díle části:	Žst. Kojetín, silniční most přes Hanou v km 1,858 (II/367)	Označení objektu/komplexu:
Název přílohy:	Výkres přechodové desky	Číslo přílohy (typ/pořadí):
Název díle části přílohy:	-	2.207
Odpovědný projektant:	Zpracovatel přílohy:	Stupeň dokumentace:
Ing. Martin Knytl	Bc. Matyáš Kuba	PDPS
Kraj:	Katastrální území:	Smluvní datum zpracování:
Olomoucký	Popůvky u Kojetína 725897	27.09.2024
vypracoval:	číslo dokumentace:	datum:
5 6 2 1 5 0 9 3 7	1 2 1 0 4	2 1 0 3 1 9 8 3
0 0 0 0 0 0 0 0	0 0 0 0 0 0 0 0	0 0 0 0 0 0 0 0

DOKUMENTACE VYPRACOVÁNA V souladu s předpisy ČR a v souladu s předpisy EU. Dokumentace je určena pro účely projektování a realizace. 