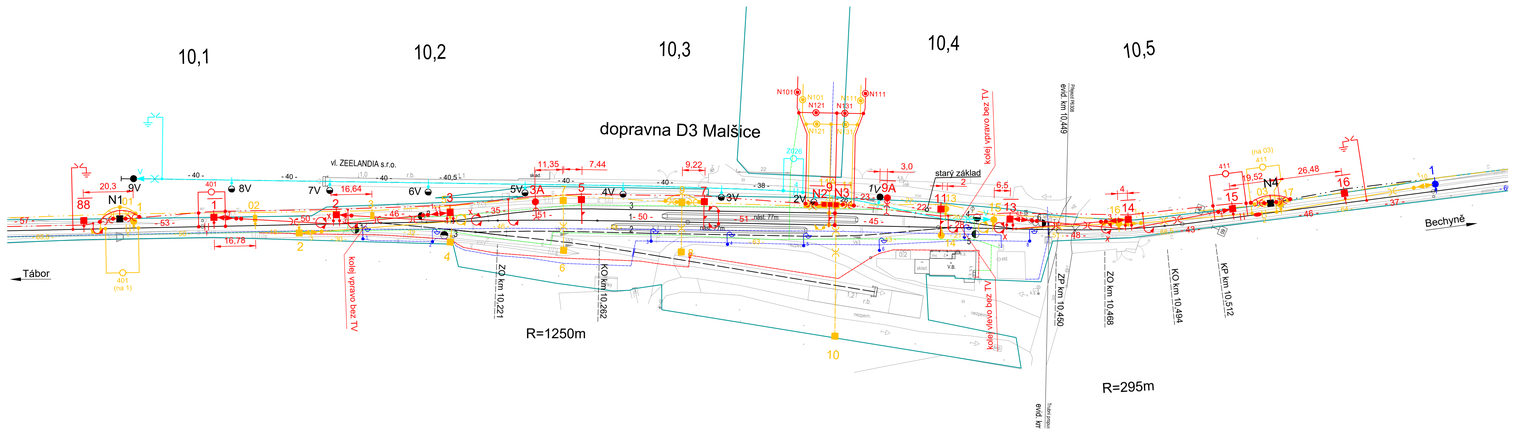

LEGENDA

- Nový stav TV Správy železnic
- Demontáže TV Správy železnic
- Demontáže vlečky Zeelandia
- Stávající ponechané TV

KOTVENÍ A DÉLKY TROLEJŮ A NOSNÝCH LAN

Sys-tém čís.	Od stožáru číslo	Od stožáru sestavení	Ke stožáru číslo	Ke stožáru sestavení	Délka kotev. ús./m/	Trolej.drát 150Cu čistá délka/m/	Trolej.drát 150Cu náhr.70Bz Z	Trolej.drát 150Cu náhr.70Bz K	Nosné lano 120Cu čistá délka/m/	Nosné lano 120Cu náhr.70Bz Z	Nosné lano 120Cu náhr.70Bz K	Pozn.
1	**1**	J 50-2A30/2B	**15**	J 50-1A30/F	412	365	25	22	365	25	22	
tr	**13**	J 50-2A30/2B		stávající		70	24		70	24		napojení v dělič
CELKEM						**435**	**71**		**435**	**71**		

KOTVENÍ A DÉLKY TROLEJŮ A NOSNÝCH LAN

Sys-tém čís.	Od stožáru číslo	Od stožáru sestavení	Ke stožáru číslo	Ke stožáru sestavení	Délka kotev. ús./m/	Trolej.drát 80Cu čistá délka/m/	Trolej.drát 80Cu náhr.50Bz Z	Trolej.drát 80Cu náhr.50Bz K	Nosné lano 50Bz	Pozn.
3	**2**	J 50-1A30/F	**14**	J 50-2A00/B	319	270	25	24	319	
CELKEM						**270**	**49**		**319**	

ZESILOVACÍ VEDENÍ

Systém číslo	Od stožáru číslo	Od stožáru sestavení	Od stožáru výška upevnění	Ke stožáru číslo	Ke stožáru sestavení	Ke stožáru výška upevnění	Materiál lana	Délka kotev. úseku (m)	Celková délka lana (m)	ar (m)	Pozn.
1	**N1**	J 60-2, J 63-13C/2, J 60-27, J 63-31C/2		**N2**	J 60-2, J 63-13C/2,	8	2x120 Cu	285	570	48,55	
2	**N3**	J 60-2, J 63-13C/2,	8	**N4**	J 60-2, J 63-13C/2, J 60-27, J 63-31C/2	8	2x120 Cu	179	358	36,48	
	03	J 60-2, J 63-13C/1,	8		**stávající**		1x120 Cu		0		
CELKEM						**nové 120 Cu**			**928**		

K celkové délce lana je třeba připočítat celkem 20m na přeponky

SESTAVENÍ NAPÁJECÍHO VEDENÍ

Stožár číslo	Odpojovač číslo	Sestavení	Pohon	Pozn.
1	**401**	**1xJ74-4/R; 1xJJ73-22, 1xJ90-65/1**	**strana II od koleje**	
9, N3	**N101, N111, N121, N131**	**viz SO 03-81-03**		
15	**411**	**1xJ74-4/R; 1xJJ73-22, 1xJ90-65/1**	**strana II od koleje**	

Paré:

Razítko oprávněné osoby:

Podpis: Datum:

Revize:	Datum:	Popis:	Kontroloval:
000	06/2024	Ostopis	-
-	-	-	-
-	-	-	-
-	-	-	-
-	-	-	-

Stavebník / investor:	**Správa železnic, státní organizace**
Adresa:	Dlážděná 1003/7, 110 00 Praha 1
Zástupce investora:	Stavební správa západ
Adresa:	Sokolovská 1955/278, 190 00 Praha 9

Zhotovitel díla:	**SP+EŽ_TV Malšice-Slapy**
Adresa:	Olšanská 1a, 130 00 Praha 3
Kontakt:	T: +420 605 229 020
	E: praha@sudop.cz
Zhotovitel části / objektu:	**SUDOP PRAHA a.s.**
Adresa:	Olšanská 1a, 130 00 Praha 3
Kontakt:	T: +420 605 229 020
	E: praha@sudop.cz
Hlavní projektant (HIP):	Ing. Martin Raibr
Specialista:	Ing. Martin Raibr

Název stavby / akce:	**Oprava TV v úseku Malšice včetně – Slapy včetně - projektová dokumentace"**		Označení (S-kód):
			Zakázka: **23-194.208**
Název části:	Trakční vedení		Označení části: **D.2.3.1**
Název objektu:	**Dopravna Malšice, oprava TV**		Číslo objektu / komplexu: **SO 03-81-01**
Název přílohy:	Polohový plán		Číslo přílohy: **2.002**
Název dílčí části přílohy:			
Odpovědný projektant: Jaroslav Pajas	Zpracovatel přílohy: Oleksandr Ivashko	Měřítko: 1:1000 / Formáty: 5xA4	Stupeň dokumentace: PROJEKT
Kraj: Jihočeský	Katastrální území: Dle původní zprávy	TUDU: 202	Smluvní datum zpracování: 30.06.2024

Kód:	Druh dokumentace:	Fáze:	Podfáze:	Verze:	Revize:
XXXXXXXXXX_PDXX_D2311X_SO0381101_X_2_0002_000					

DOKUMENT LZE UŽÍVAT POUZE VE SMYSLU PŘÍSLUŠNÉ SMLOUVY O DÍLO. ŽÁDNÁ JEHO ČÁST NEMŮŽE BÝT DLE ZÁKONA č.121/2000 Sb. KOPÍROVÁNA NEBO JINÝM ZPŮSOBEM REZDÍROVÁNA BEZ SOUHLASU SUDOP PRAHA a.s.