


MALŠICE

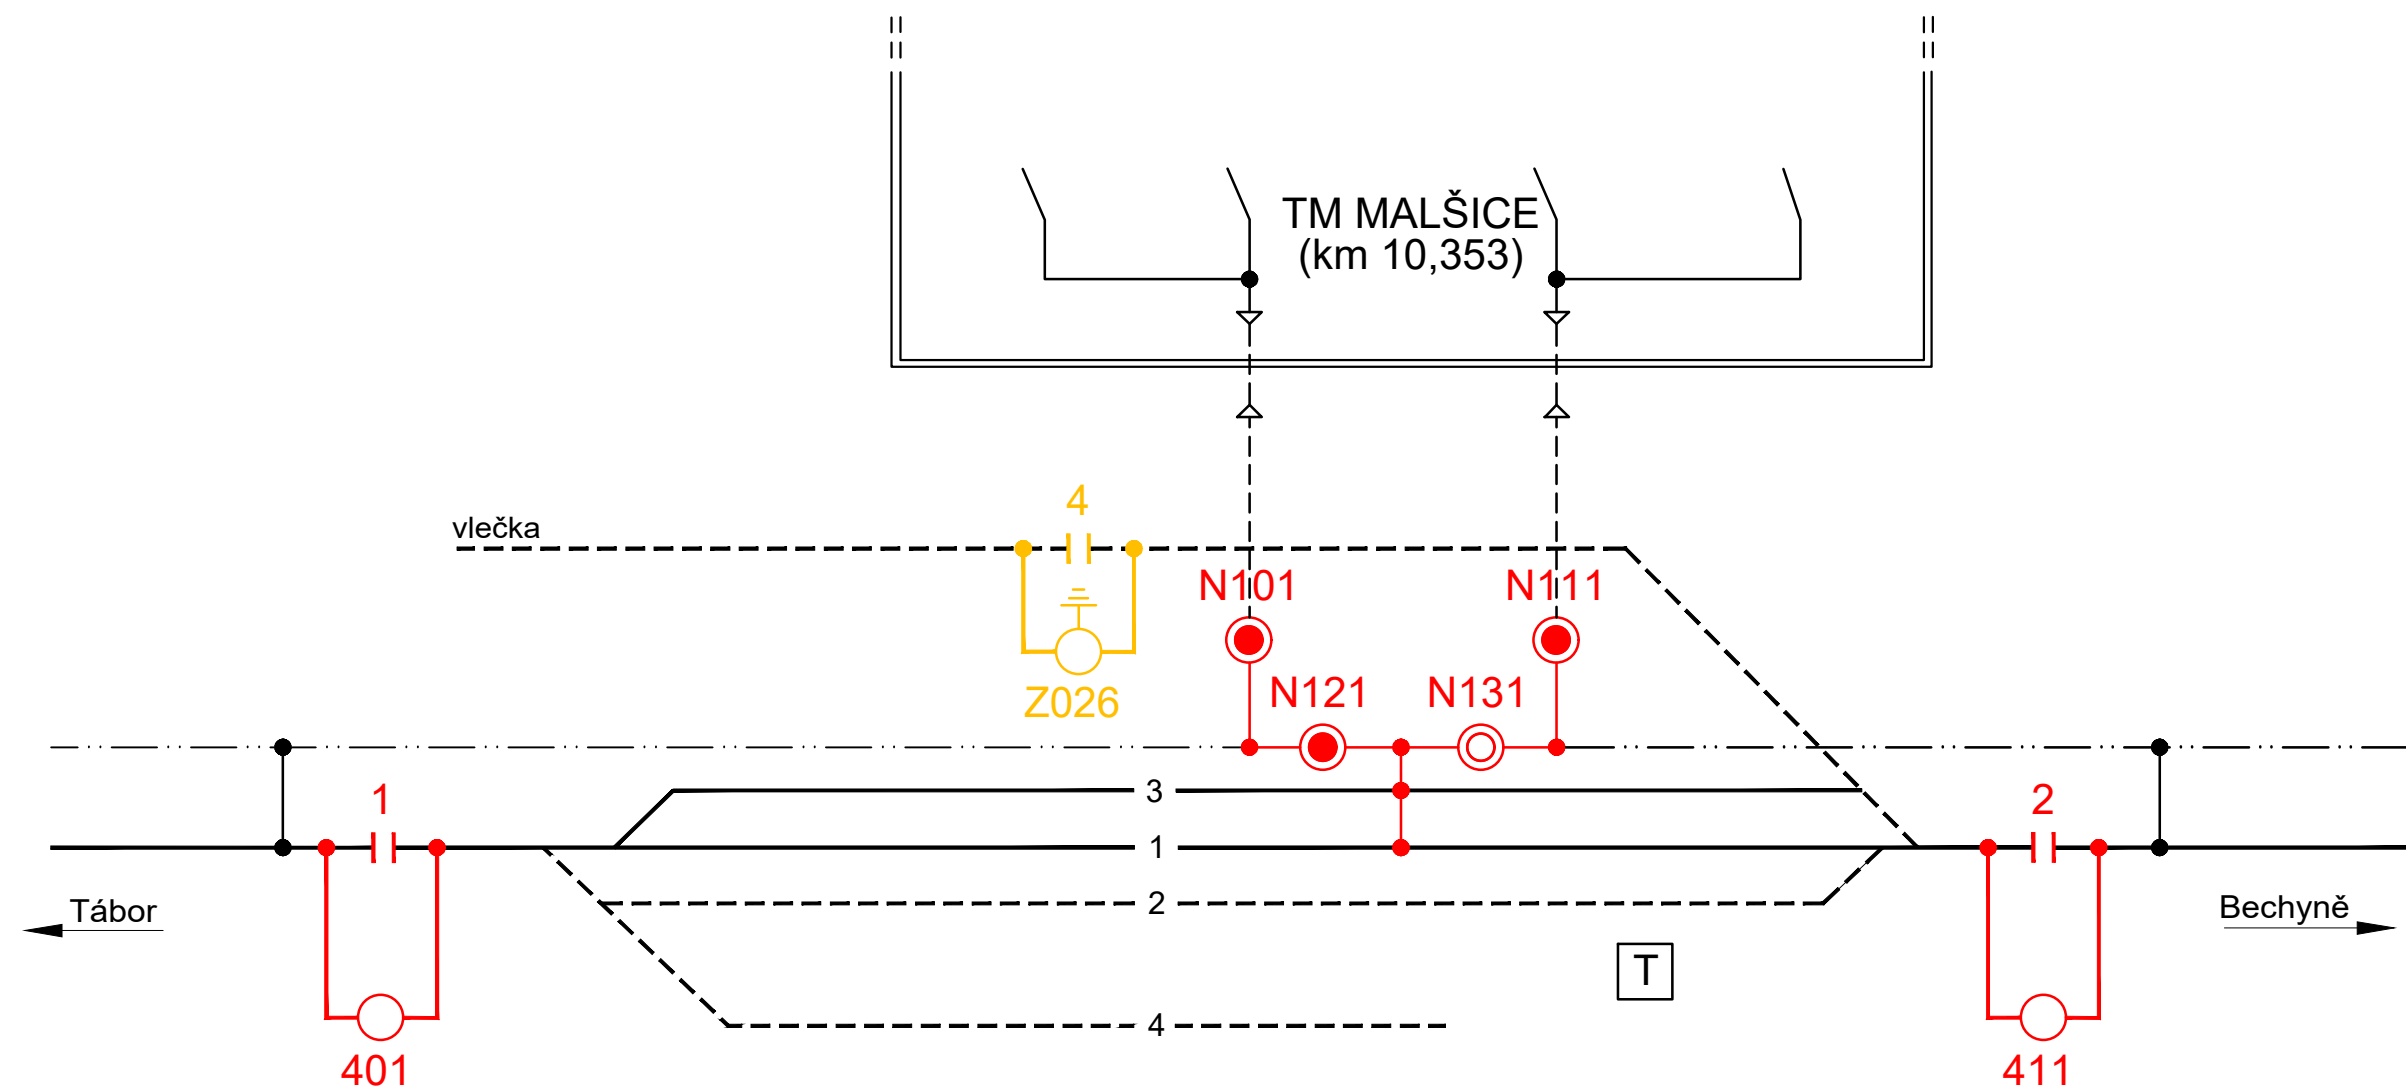

Paré:




Razítko oprávněné osoby:

Podpis:

Datum:

Revize:	Datum:	Popis:	Kontroloval:
000	06/2024	Čistopis	-
-	-	-	-
-	-	-	-
-	-	-	-

Stavebník / investor:	Správa železnic, státní organizace	 SPRÁVA ŽELEZNIC
Adresa:	Dlážděná 1003/7, 110 00 Praha 1	
Zástupce investora:	Stavební správa západ	
Adresa:	Sokolovská 1955/278, 190 00 Praha 9	

Zhotovitel díla: Adresa: Kontakt:		SP+EŽ_TV Malšice-Slapy Olšanská 1a, 130 00 Praha 3 T: +420 605 229 020 E: praha@sudop.cz		
Zhotovitel části / objektu: Adresa: Kontakt:		SUDOP PRAHA a.s. Olšanská 1a, 130 00 Praha 3 T: +420 605 229 020 E: praha@sudop.cz		
Hlavní projektant (HIP):		Ing. Martin Raibr	Specialista:	Ing. Martin Raibr

Název stavby / akce:		Oprava TV v úseku Malšice včetně – Slapy včetně - projektová dokumentace“	Označení (S-kód):	
			Zakázka:	23-194.208
Název části:		Napájecí a zpětné vedení	Označení části:	D.2.3.1
Název objektu:		Dopravná Malšice , napájecí a zpětné vedení	Číslo objektu / komplexu:	SO 03-81-03
Název přílohy:		Schéma napájení a dělení	Číslo přílohy:	2.001
Název dílčí části přílohy:		-		
Odpovědný projektant:		Zpracovatel přílohy:	Měřítko:	Stupeň dokumentace:
Jaroslav Pajas		Oleksandr Ivashko	Formáty: 3xA4	PROJEKT
Kraj:		Katastrální území:	TUDU:	Smluvní datum zpracování:
Jihočeský		Dle průvodní zprávy	202	30.06.2024

S-kód:	Stupeň dokumentácie:	Časť:	Objekt:	Podobjekt:	Píloha:	Revízie:
X X X X X X X X X X	P D X X	D 2 3 1 X	S O 0 3 8 1 0 3	X X	2 0 0 1	0 0 0