
 
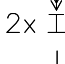
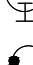

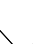
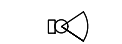
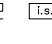






LEGENDA:

	přímé ukolejnění
	nepřímé ukolejnění (500V)
	nepřímé ukolejnění (500V) (1x VLD-F, 2x vodič ke koleji)
	nepřímé ukolejnění (250V)
	vodivé propojení konstrukcí
	osvětlovací stožár
	bleskojistka
	rozhlas informační systém
	(cedule, proměnná tabule)
	kamera

Další použité značky viz příloha 1 TNŽ 34 2603
Pravidla pro kreslení KSU a TP.

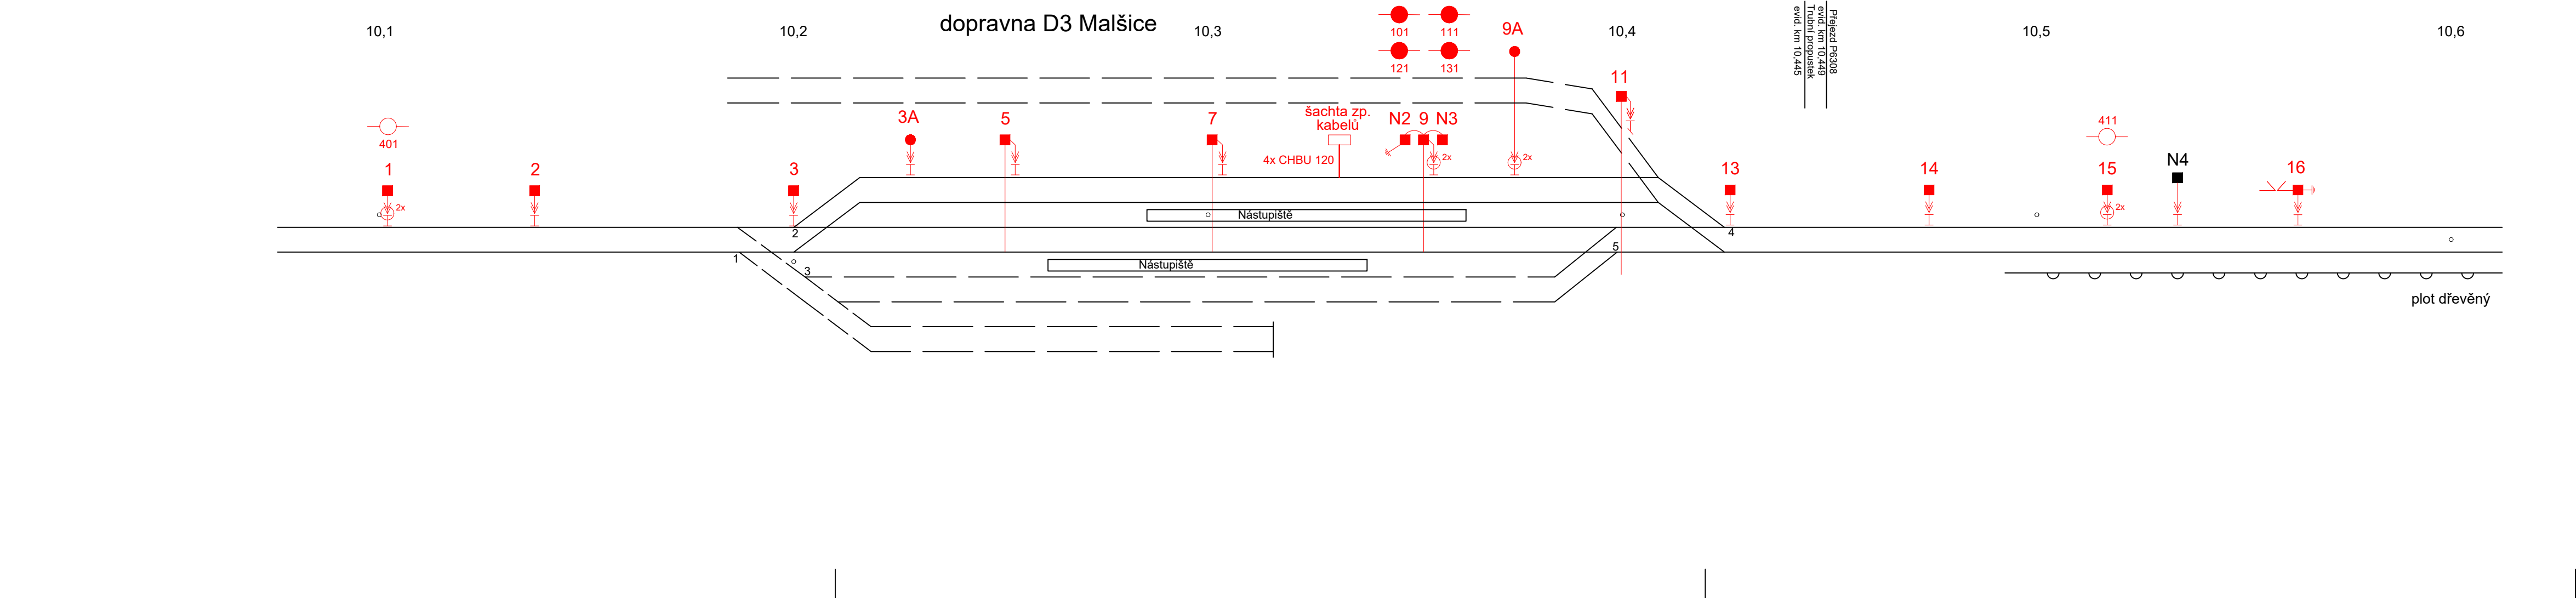

Stavebník / investor:	Správa železnic, státní organizace	
Adresa:	Dlážděná 1003/7, 110 00 Praha 1	
Zástupce investora:	Stavební správa západ	
Adresa:	Sokolovská 1955/278, 190 00 Praha 9	

Název stavby / akce:	Oprava TV v úseku Malšice včetně – Slapy včetně - projektová dokumentace“				Označení (S-kód):	
					Zakázka:	23-194.208
Název části:	Trakční vedení				Označení části:	D.2.3.7
Název objektu:	Dopravná Malšice, oprava UKK				Číslo objektu / komplexu:	SO 03-87-01
Název přílohy:	Návrh KSU a TP				Číslo přílohy:	2.001
Název dílčí části přílohy:	-					
Odpovědný projektant:	Zpracovatel přílohy:	Měřítko:	1:1000		Stupeň dokumentace:	
Jaroslav Pajas	Oleksandr Ivashko	Formát:	4x4A			PROJEKT
Kraj:	Katastrální území:	TUDU:			Smluvní datum zpracování:	
Jihočeský	Dle původní zprávy	202				30.06.2024
S-kód:	Stupeň dokumentace:	Část:	Objekt:	Podobjekt:	Příloha:	Revize:
X X X X X X X X X X X X X X	P D X X X	D 2 3 1 X	S O 0 3 8 1 0 1	X X	2	0 0 2
						0 0 0