GRAF DYNAMICKÉHO PRŮBĚHU RYCHLOSTI

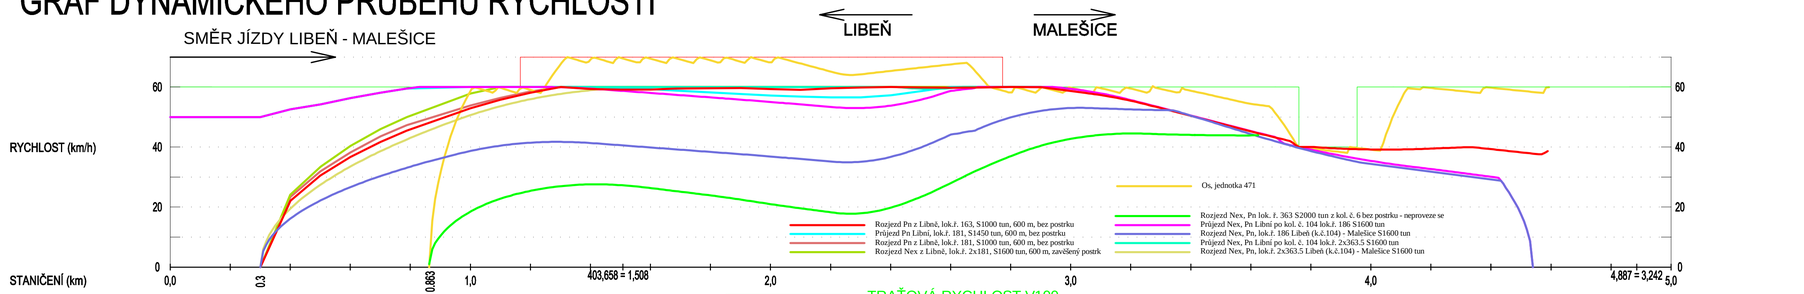

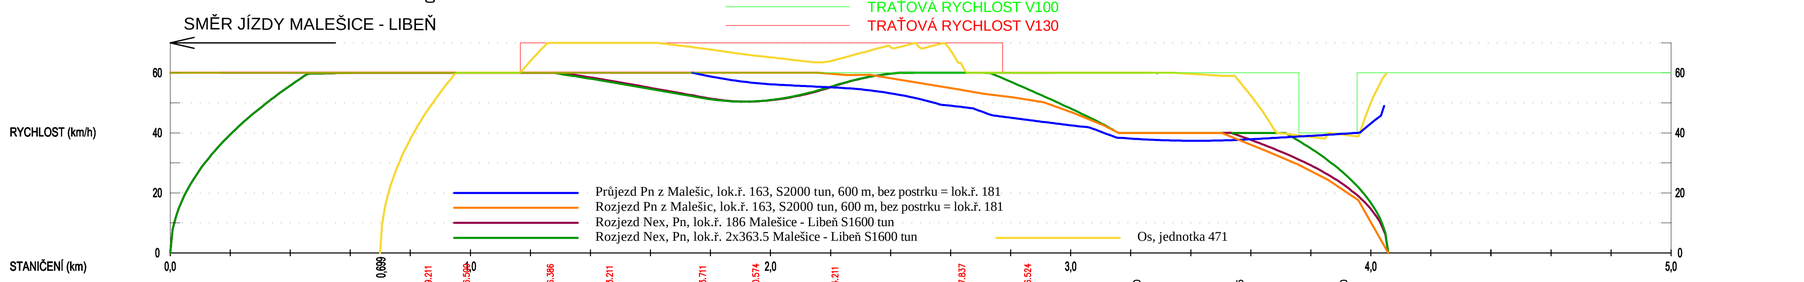

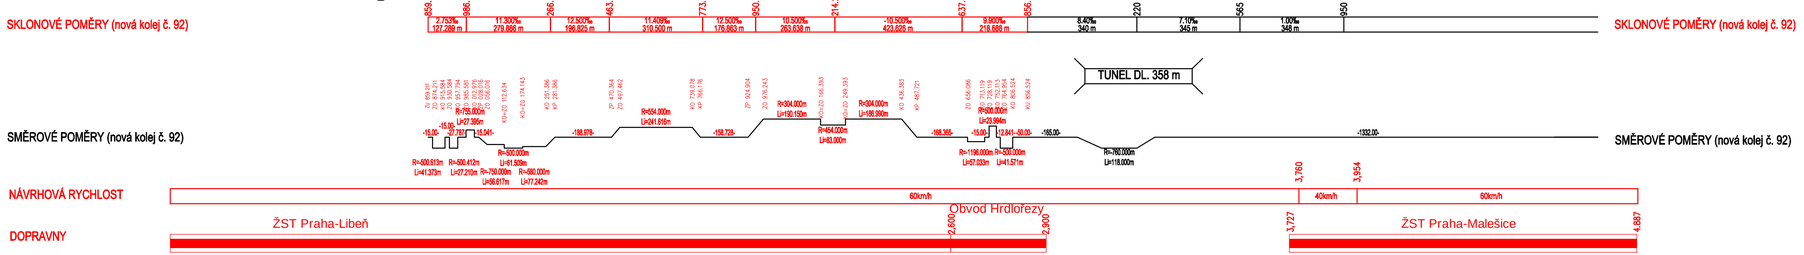

Výškový systém Bpv
Souřadný systém S-JTSK

Přehled revizí přílohy

Rev.	Datum	Vypracoval	Popis obsahu revize	Kontr.	Schv.
02	17.10.2019	Rpl	Odevzdání po zapracování připomínek	MBa	MBa
01	17.06.2019	Rpl	KONCEPT k projednání	MBa	MBa

Objednatel

SPRÁVA ŽELEZNIC

Správa železnic, státní organizace
Dlážděná 1003/7, CZ 110 00 Praha 1
Stavební správa západ
Sokolovská 1955/278, CZ 190 00 Praha 9
www.spravazeleznic.cz

Zhotovitel

MOTT MACDONALD

Mott MacDonald CZ, spol. s r.o.
Národní 984/15
CZ 110 00 Praha 1
+420 221 412 800
www.mottmac.com

Zpracovatel části

MOTT MACDONALD

Mott MacDonald CZ, spol. s r.o.
Národní 984/15
CZ 110 00 Praha 1
+420 221 412 800
www.mottmac.com

Akce

Modernizace traťového úseku
Praha-Libeň - Praha-Malešice, I. stavba

Část dokumentace

B Souhrnná část
B.4 Provozní a dopravní technologie

Název přílohy

Graf dynamického průběhu rychlosti

Stupeň dokumentace	DUR
Měřítko	-
Formát	4 A4
Datum	viz výše

Manažer projektu	Ing. Jan Nový	Vypracoval	Ing. Robert Plocek
Garant profese	Ing. Robert Plocek	Kontroloval	Ing. Michal Babič
Odpov. projektant	Ing. Robert Plocek	Schválil	Ing. Michal Babič

Číslo dokumentu	Revize	Část dokumentace	Číslo přílohy
401902-MMCZ-PDT-B_4_2	02	B.4.2	001

© Mott MacDonald
Tento dokument smí být užíván pouze osobou, která si jej objednala, a to pro účely a činnosti, pro které byl Zhotovitelem zpracován.
Tento dokument nesmí být jakkoliv užíván jinými osobami bez předchozího souhlasu Zhotovitele a osoby, která s jeho zpracováním objednala.