


Měřitko 1:50

Měřítka 1:50

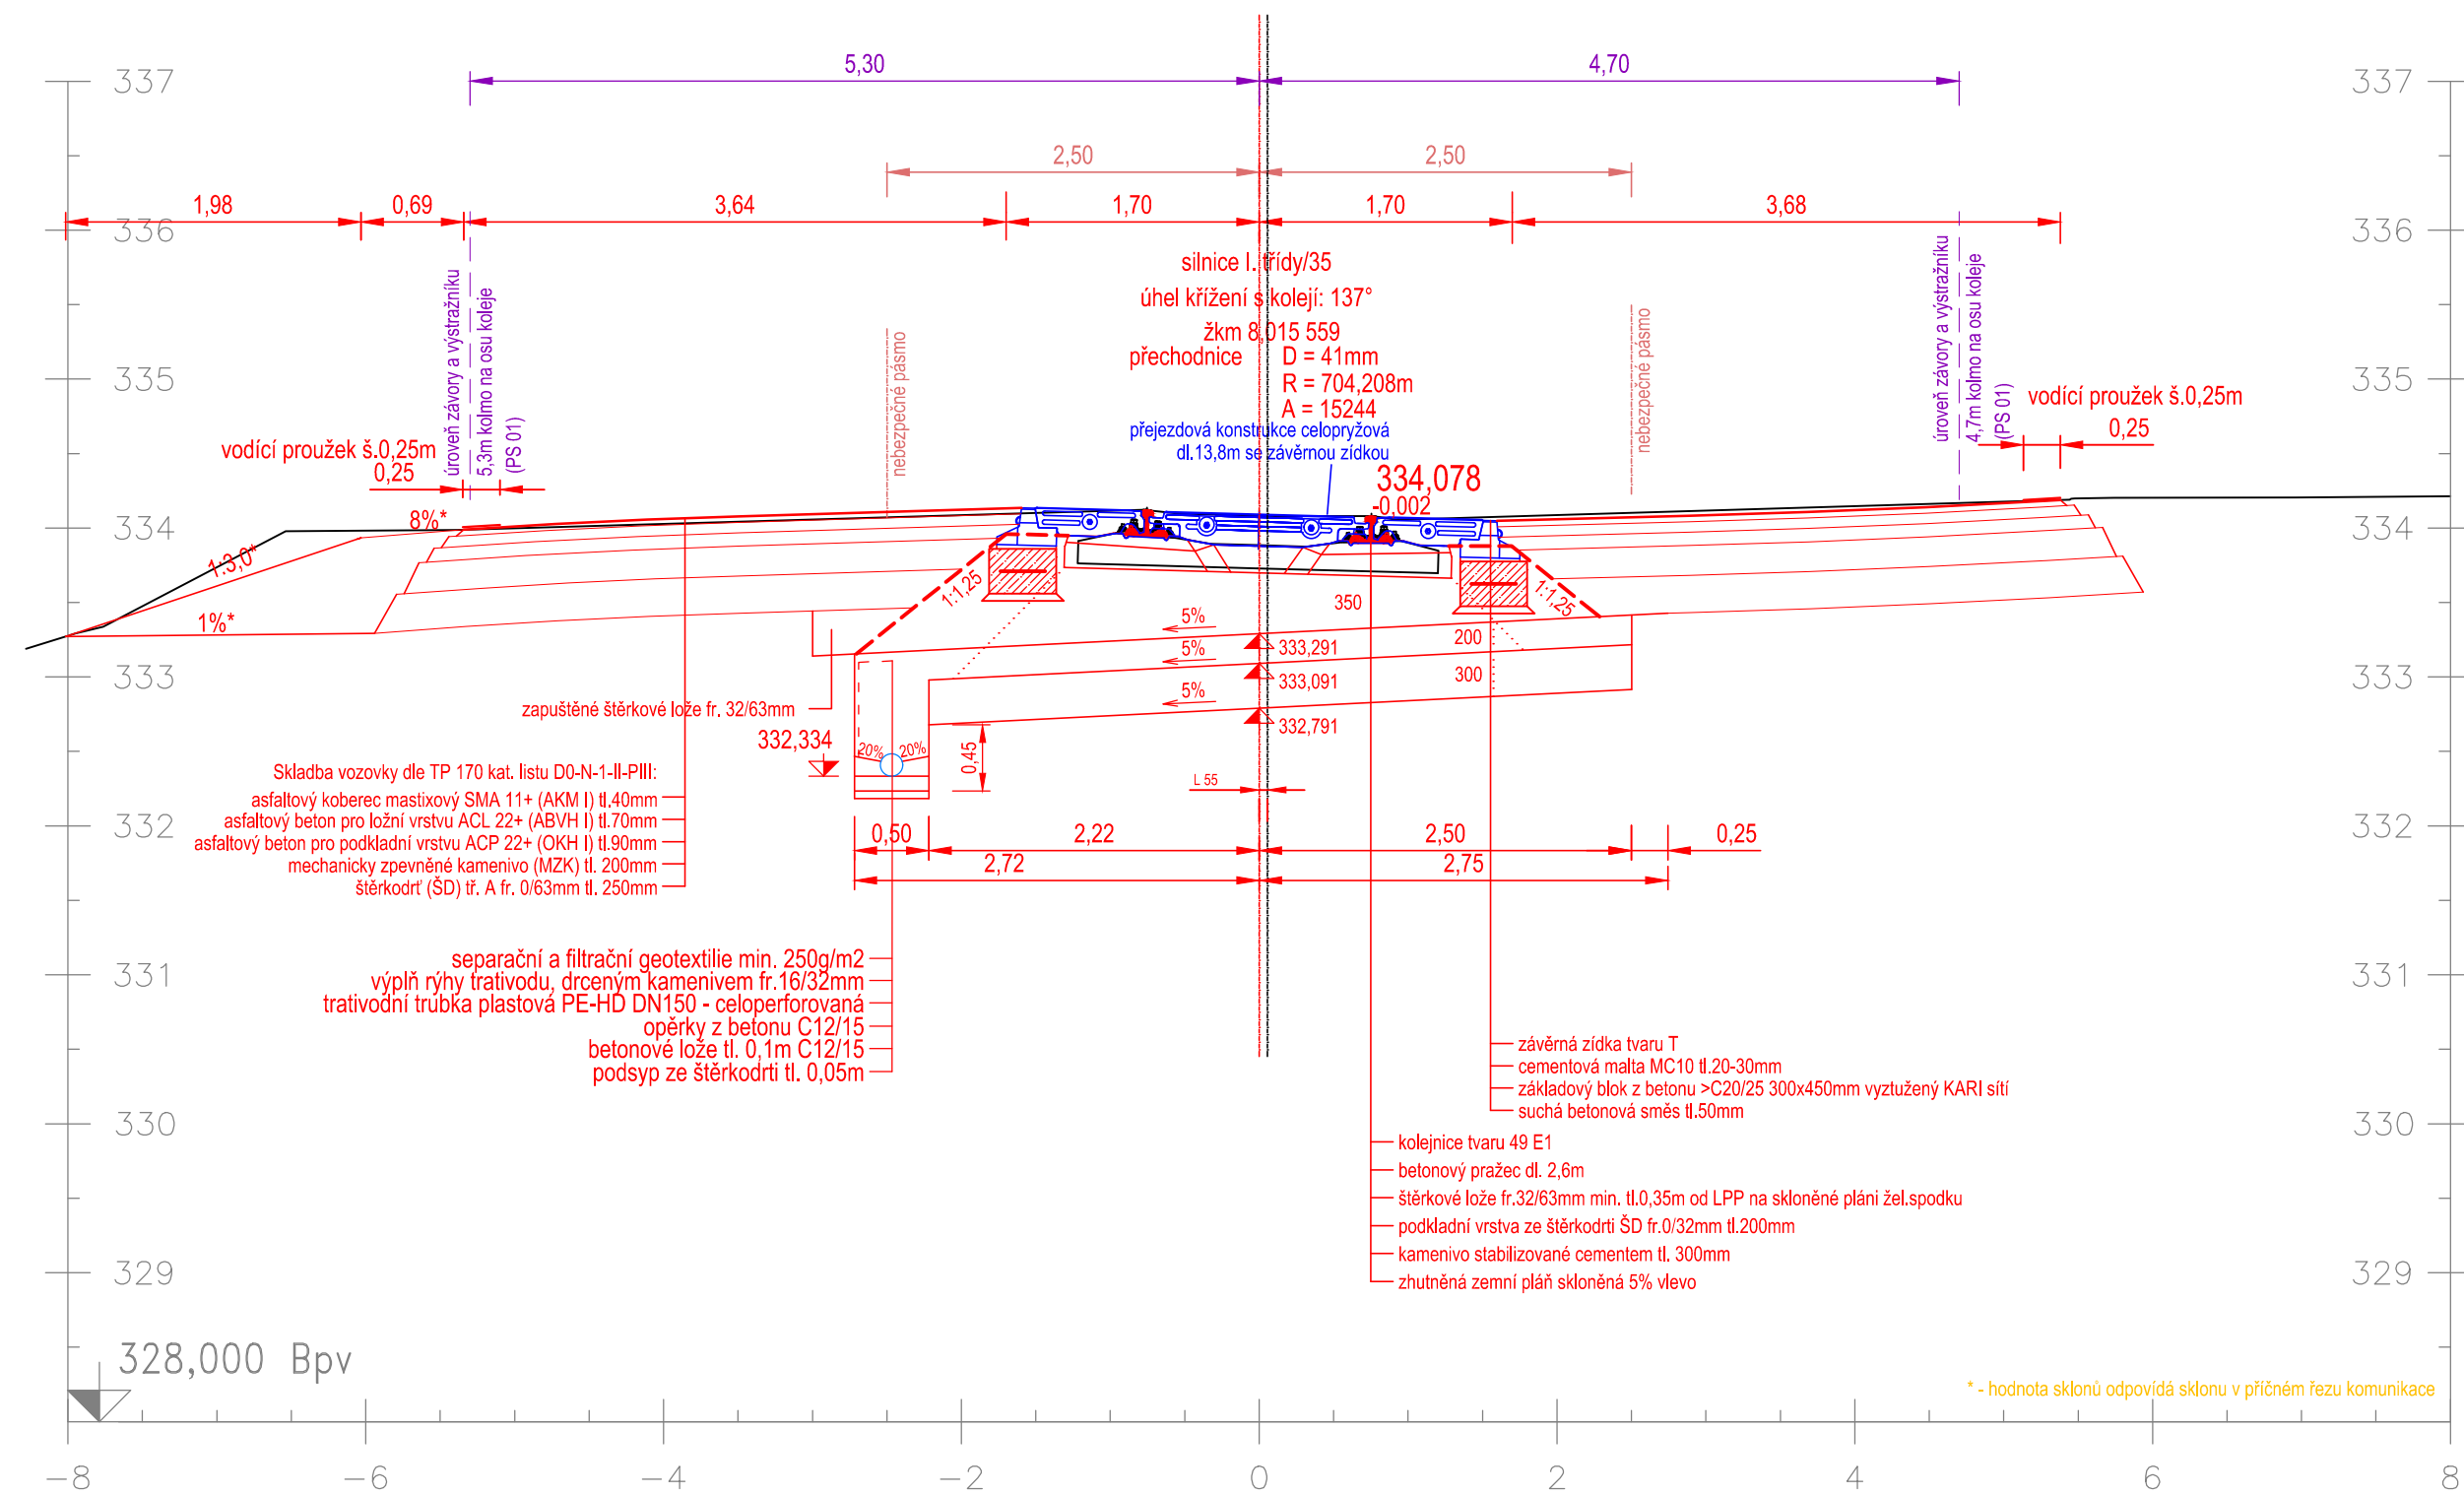

Výškový systém: Bpv

<b>ZADAVATEL: Správa železniční dopravní cesty, státní organizace</b> Lážděná 1003/7, Praha 1 - Nové Město 110 00 <b>SŽDC s.o., Stavební správa východ</b> Nerudova 1, 772 58 Olomouc			
<b>ZPRACOVATEL: PROJEKT servis spol. s r.o.</b> U Elektry 830/2b, Praha 9 - Hloubětín 198 21 IČ: 49823141 tel.: 281 090 860 www.projekt-servis.cz   firma@projekt-servis.cz			
<b>VYPRACOVAL:</b>  Bc. Michal Munzar	<b>ODPOVĚDNÝ PROJEKTANT ČÁSTI:</b>  Ing. Martin Koudelka	<b>HLAVNÍ INŽENÝR PROJEKTU:</b>  Bc. Michal Munzar	
<b>KRAJ:</b> KRÁLOVÉHRADECKÝ <b>OKRES:</b> JIČÍN <b>OÚ:</b> JINOLICE		<b>Č. ZAKÁZKY:</b>  <b>STUPEN:</b>  <b>DATUM:</b>  <b>MĚŘÍTKO:</b>  <b>FORMÁT:</b>  <b>ČÁST:</b>	<b>ZAK-2016-13</b>  <b>PD</b>  <b>02/2017</b>  <b>1 : 50</b>  <b>3 x A4</b>  <b>Č. SLOŽKY:</b>
<b>AKCE:</b> <b>DOPLNĚNÍ ZÁVOR A REKONSTRUKCE PZS NA PŘEJEZDU P3148</b> <b>V KM 8,016 NA TRATI HRADEC KRÁLOVÉ - TURNOV</b> <b>E.1.3 - SO 01 Přejezd v km 8,016</b>		<b>E.1.3</b> <b>4</b>	
<b>OSBAH:</b> <b>VZOROVÝ ŘEZ V KM 8,016</b>			