




Platí pouze se sdělením číslo 0200503903.

Zakreslené polohy zařízení v příloze jsou pouze informativní.

Situace výkres zájmového území (klad mapových listů)

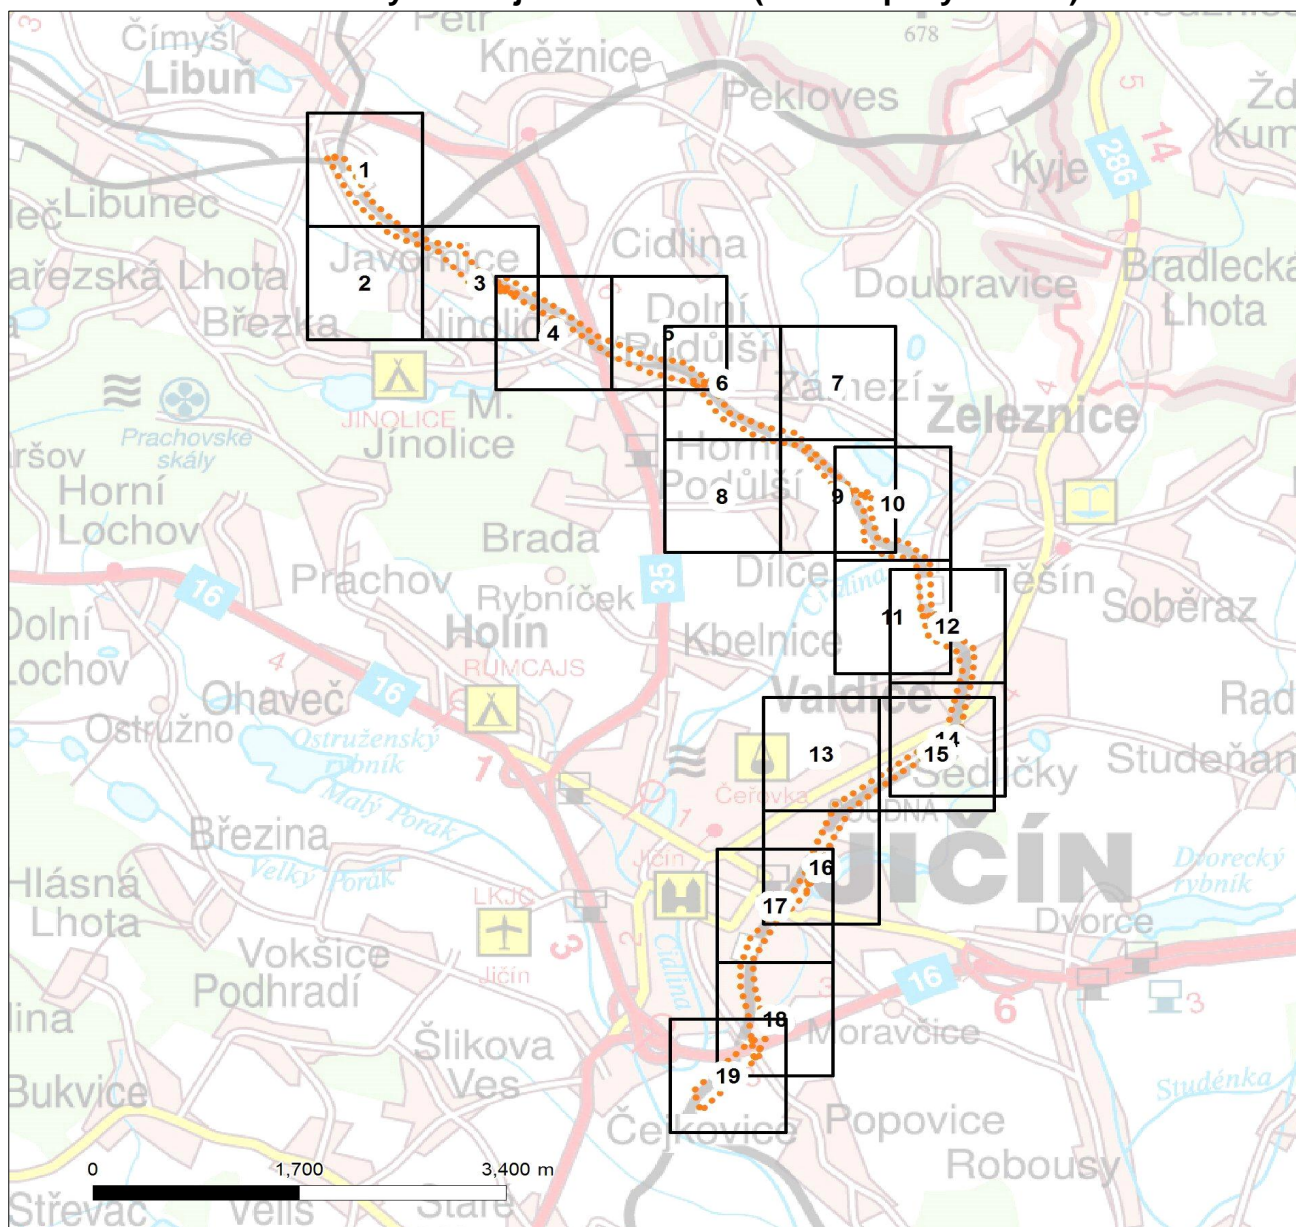

LEGENDA


- | | |
|-------------------------------------|------------------------------------|
| — — — — — Nadzemní optické vedení | — — — — — Radioreléový spoj vzduch |
| ————— Podzemní optické vedení | Zájmové území |
| - - - - - Nadzemní metalické vedení | ===== Hranice katastrálního území |
| ————— Podzemní metalické vedení | |



Platí pouze se sdělením číslo 0200503903.

Zakreslené polohy zařízení v plánu jsou pouze informativní.

Situční výkres - list 1

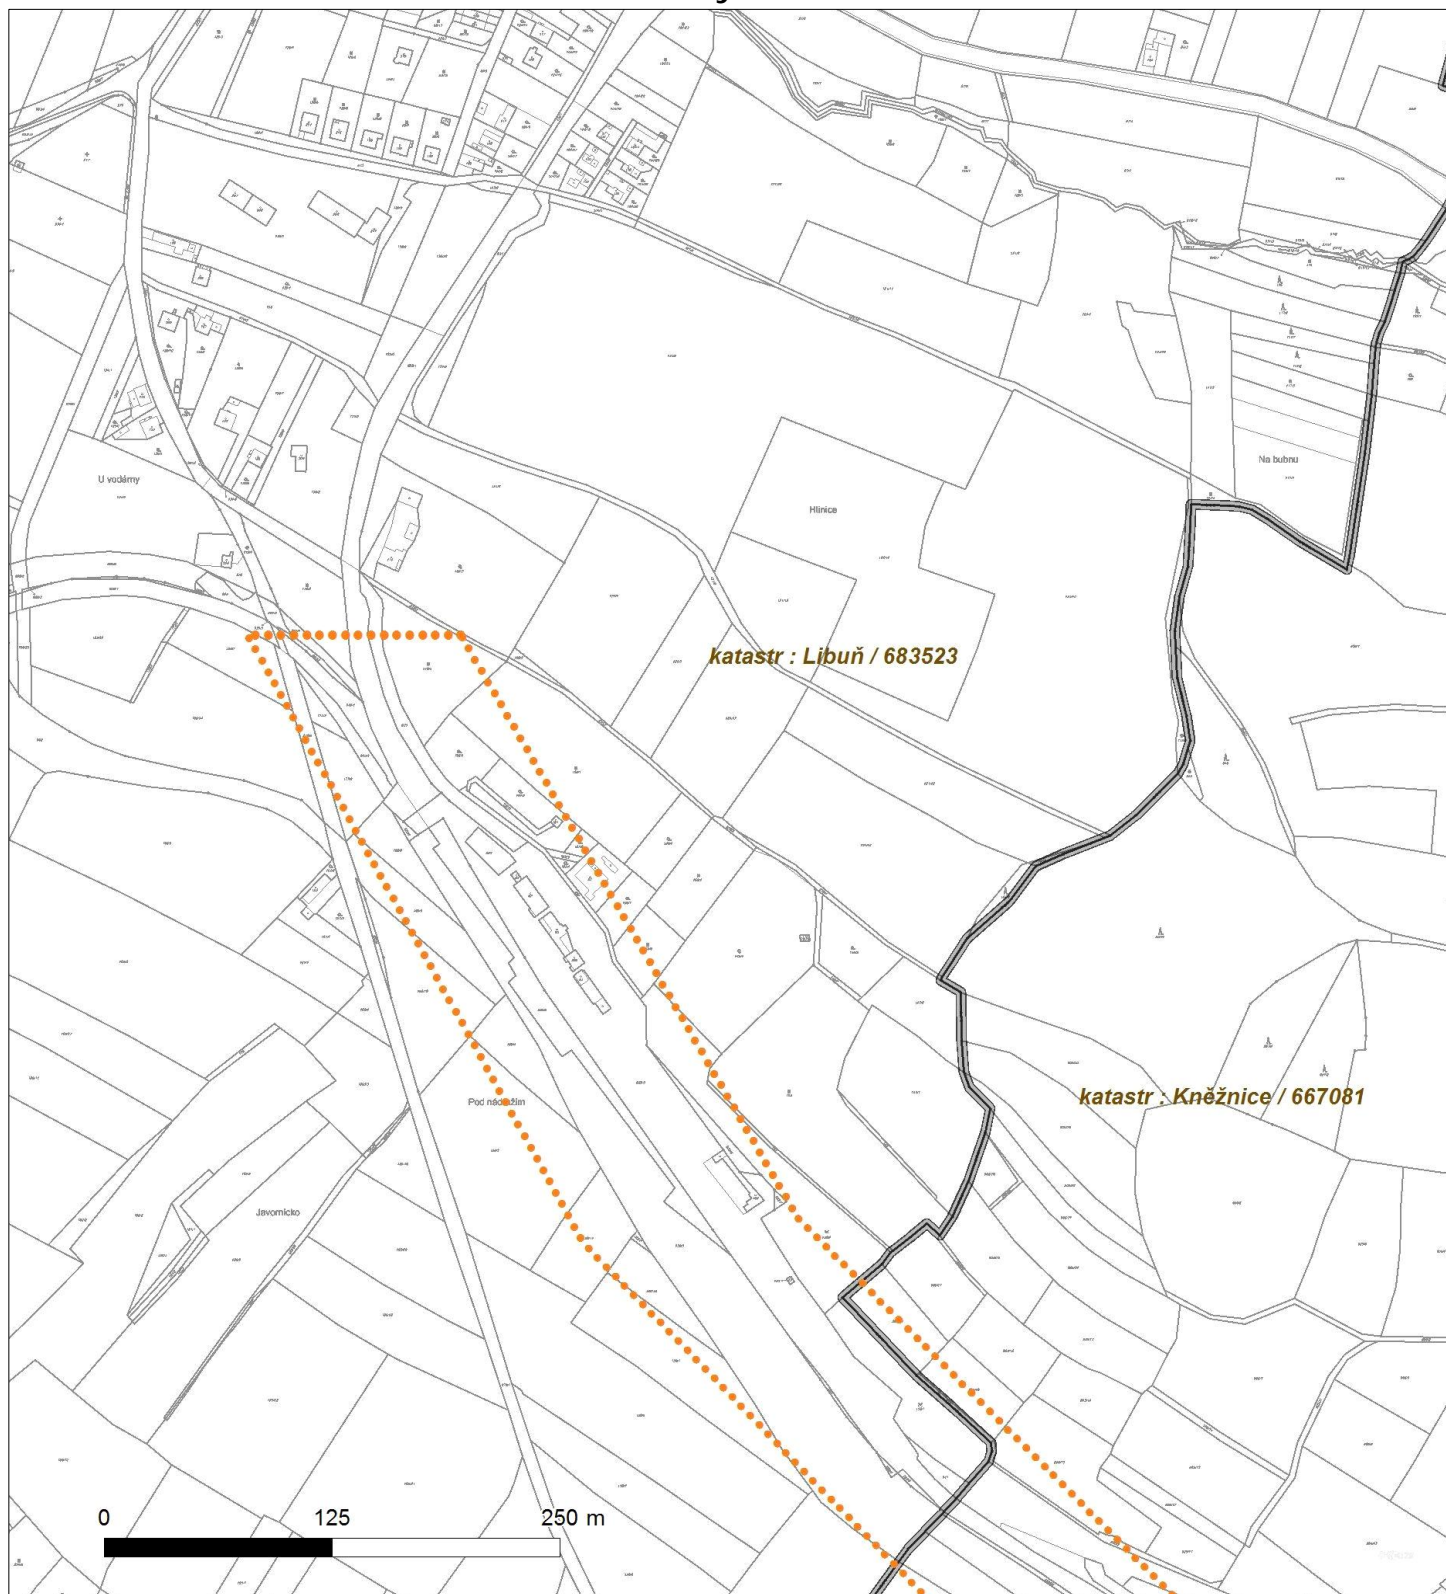



Platí pouze se sdělením číslo 0200503903.
Zakreslené polohy zařízení v příloze jsou pouze informativní.

Situční výkres - list 2






Platí pouze se sdělením číslo 0200503903.

Zakreslené polohy zařízení v ploše jsou pouze informativní.

Situční výkres - list 3

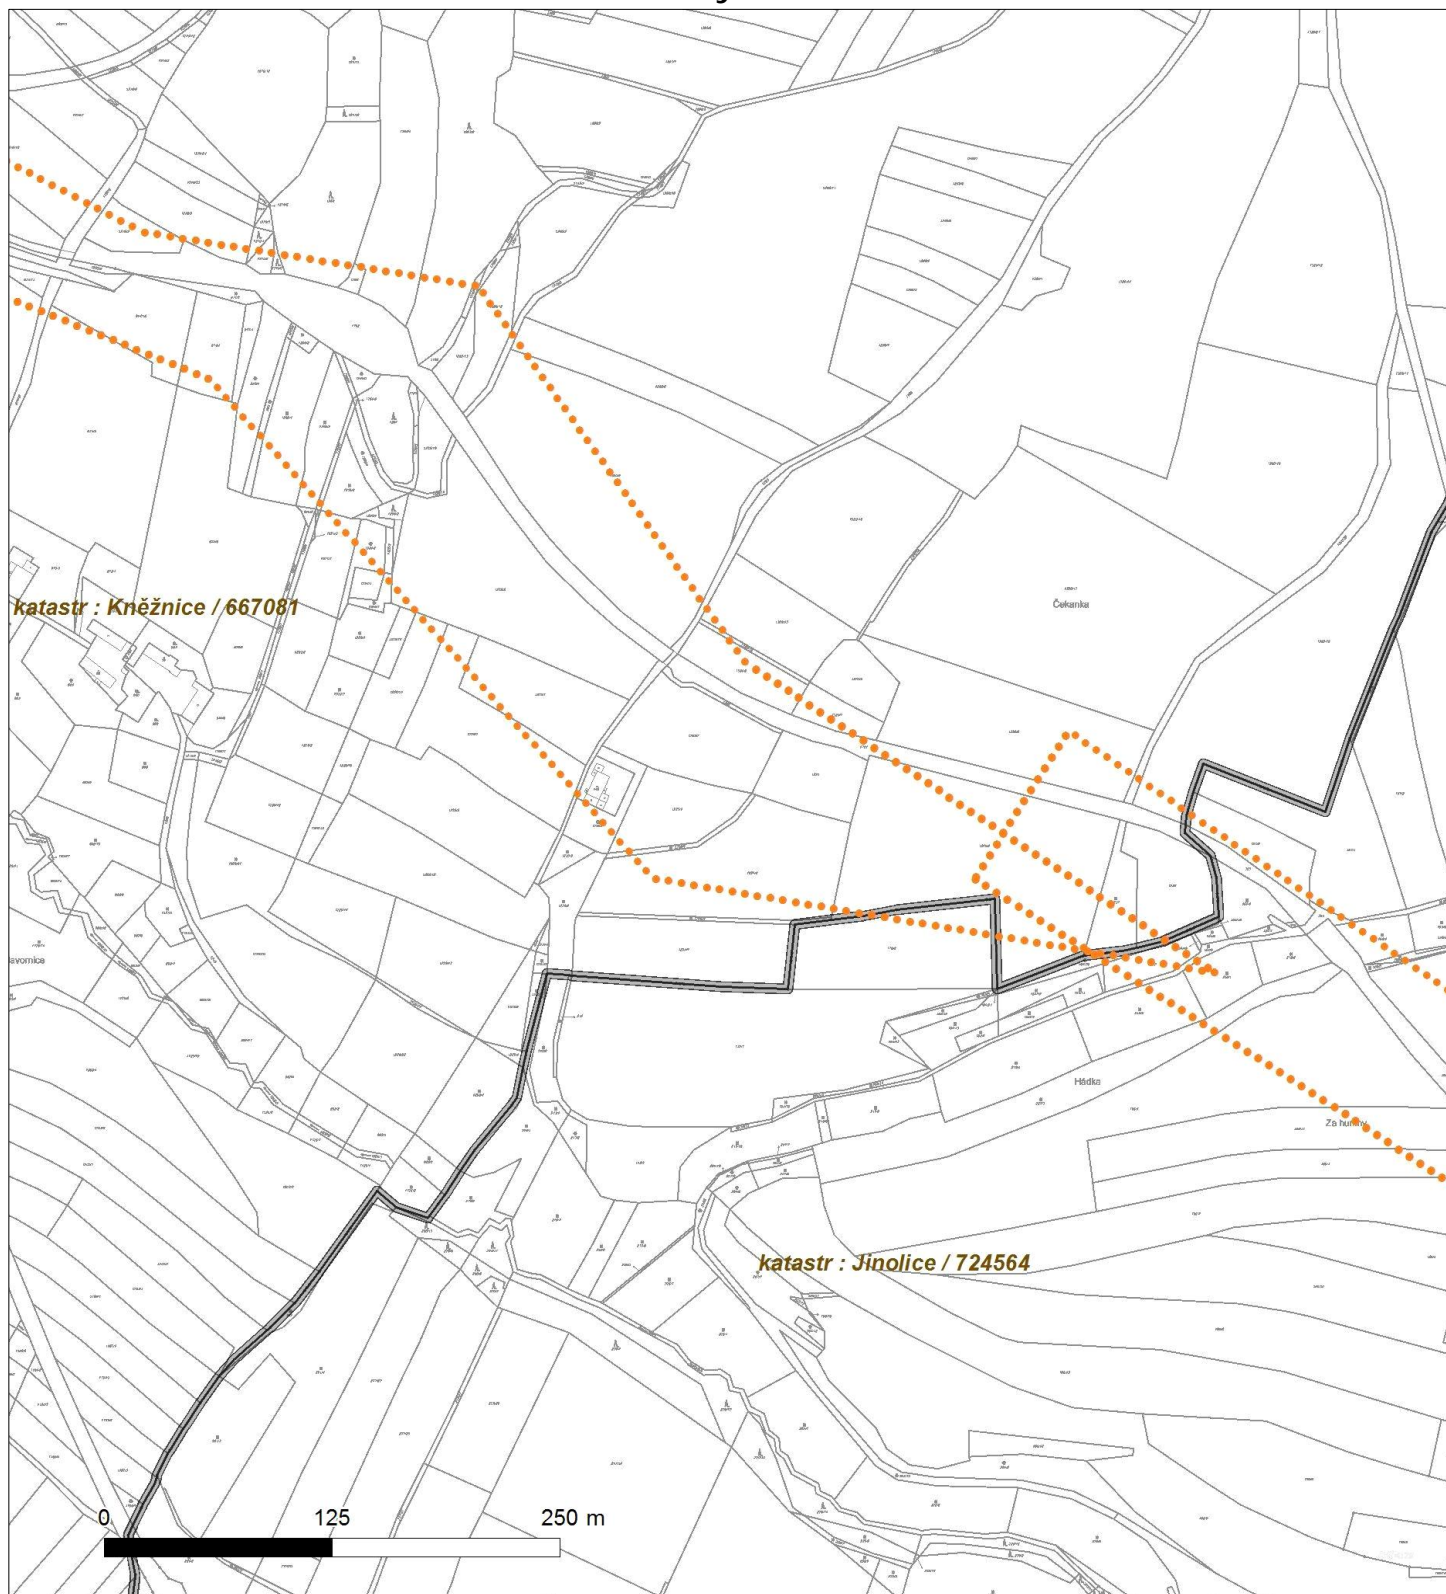




Platí pouze se sdělením číslo 0200503903.

Zakreslené polohy zařízení v ploše jsou pouze informativní.

Situční výkres - list 4

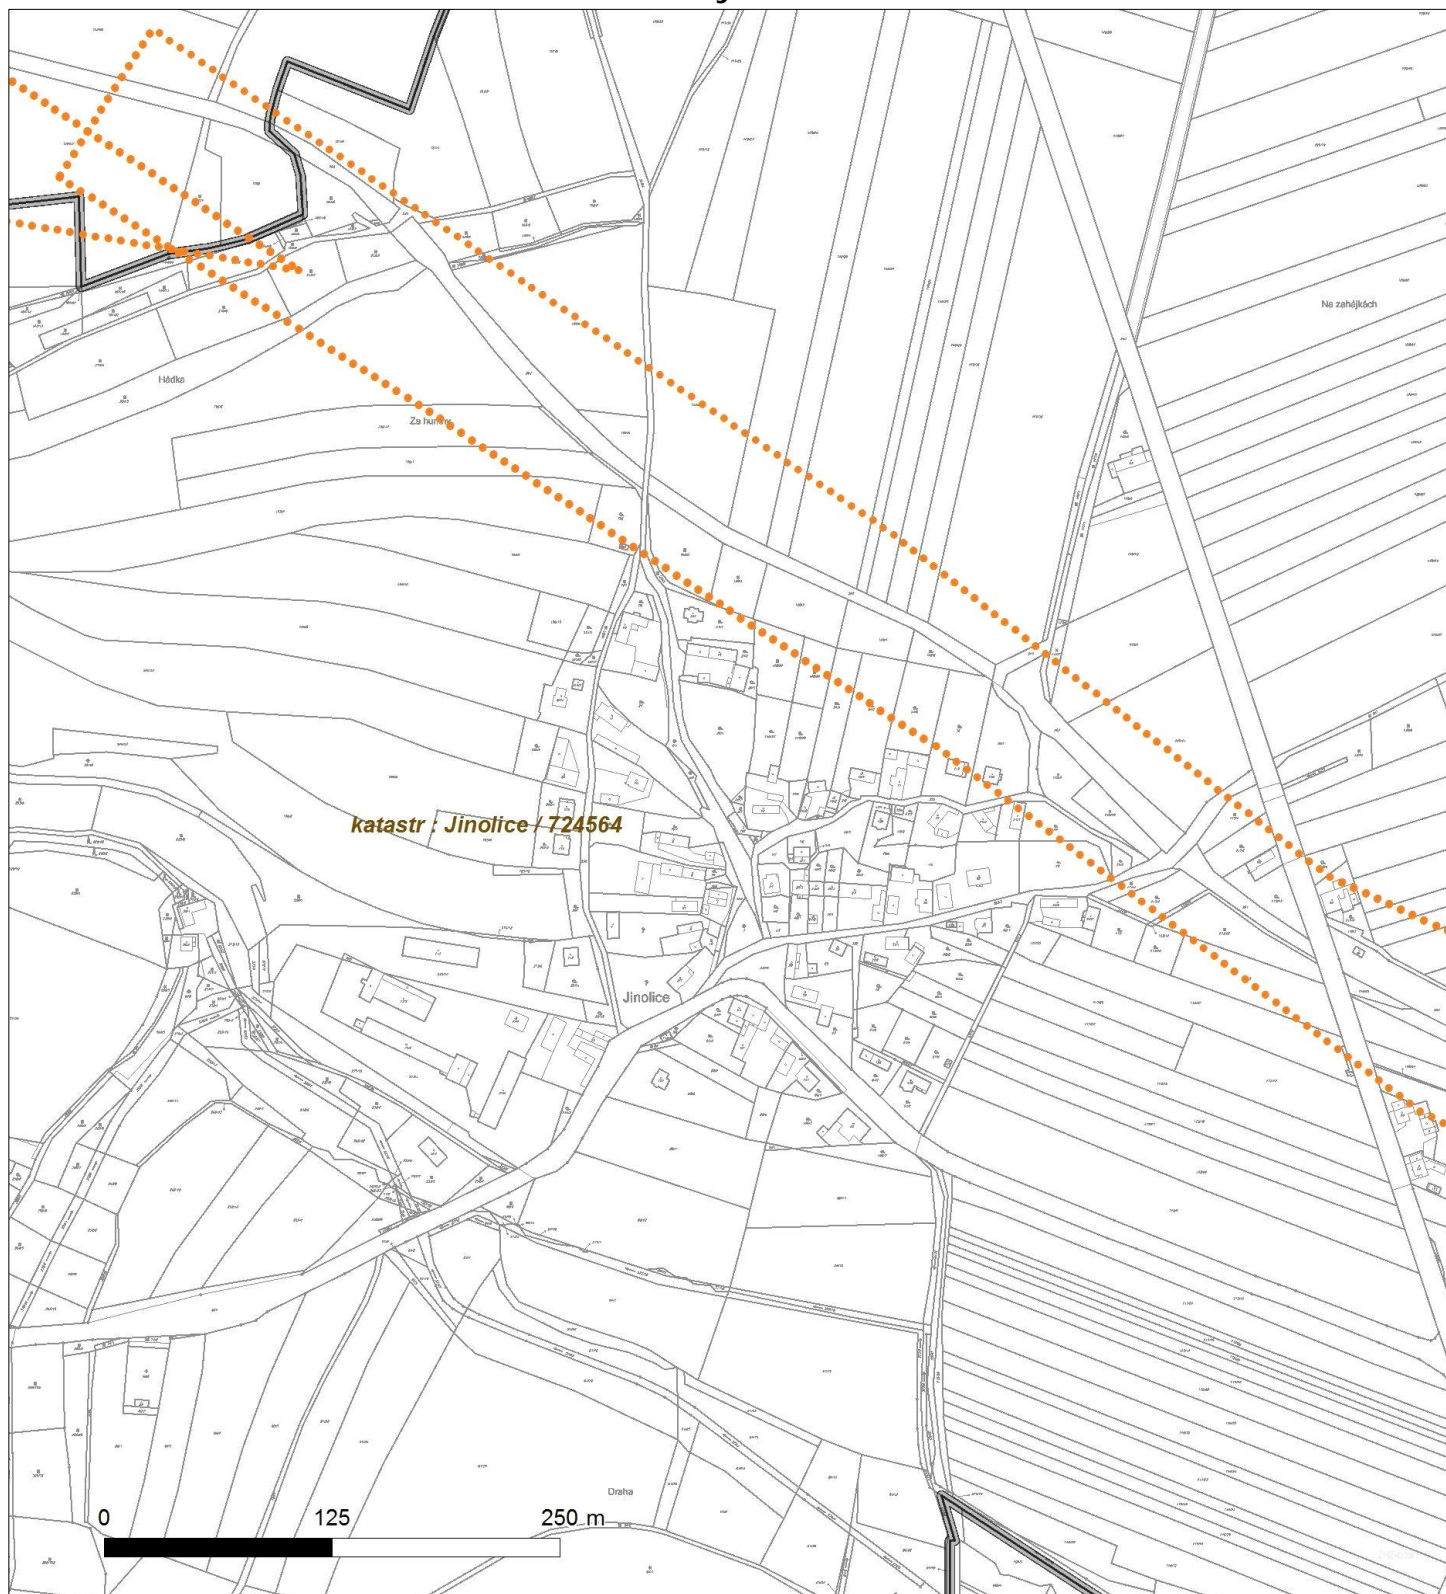



Platí pouze se sdělením číslo 0200503903.
Zakreslené polohy zařízení v příloze jsou pouze informativní.


Situční výkres - list 5





Platí pouze se sdělením číslo 0200503903.
Zakreslené polohy zařízení v ploše jsou pouze informativní.


Situční výkres - list 6

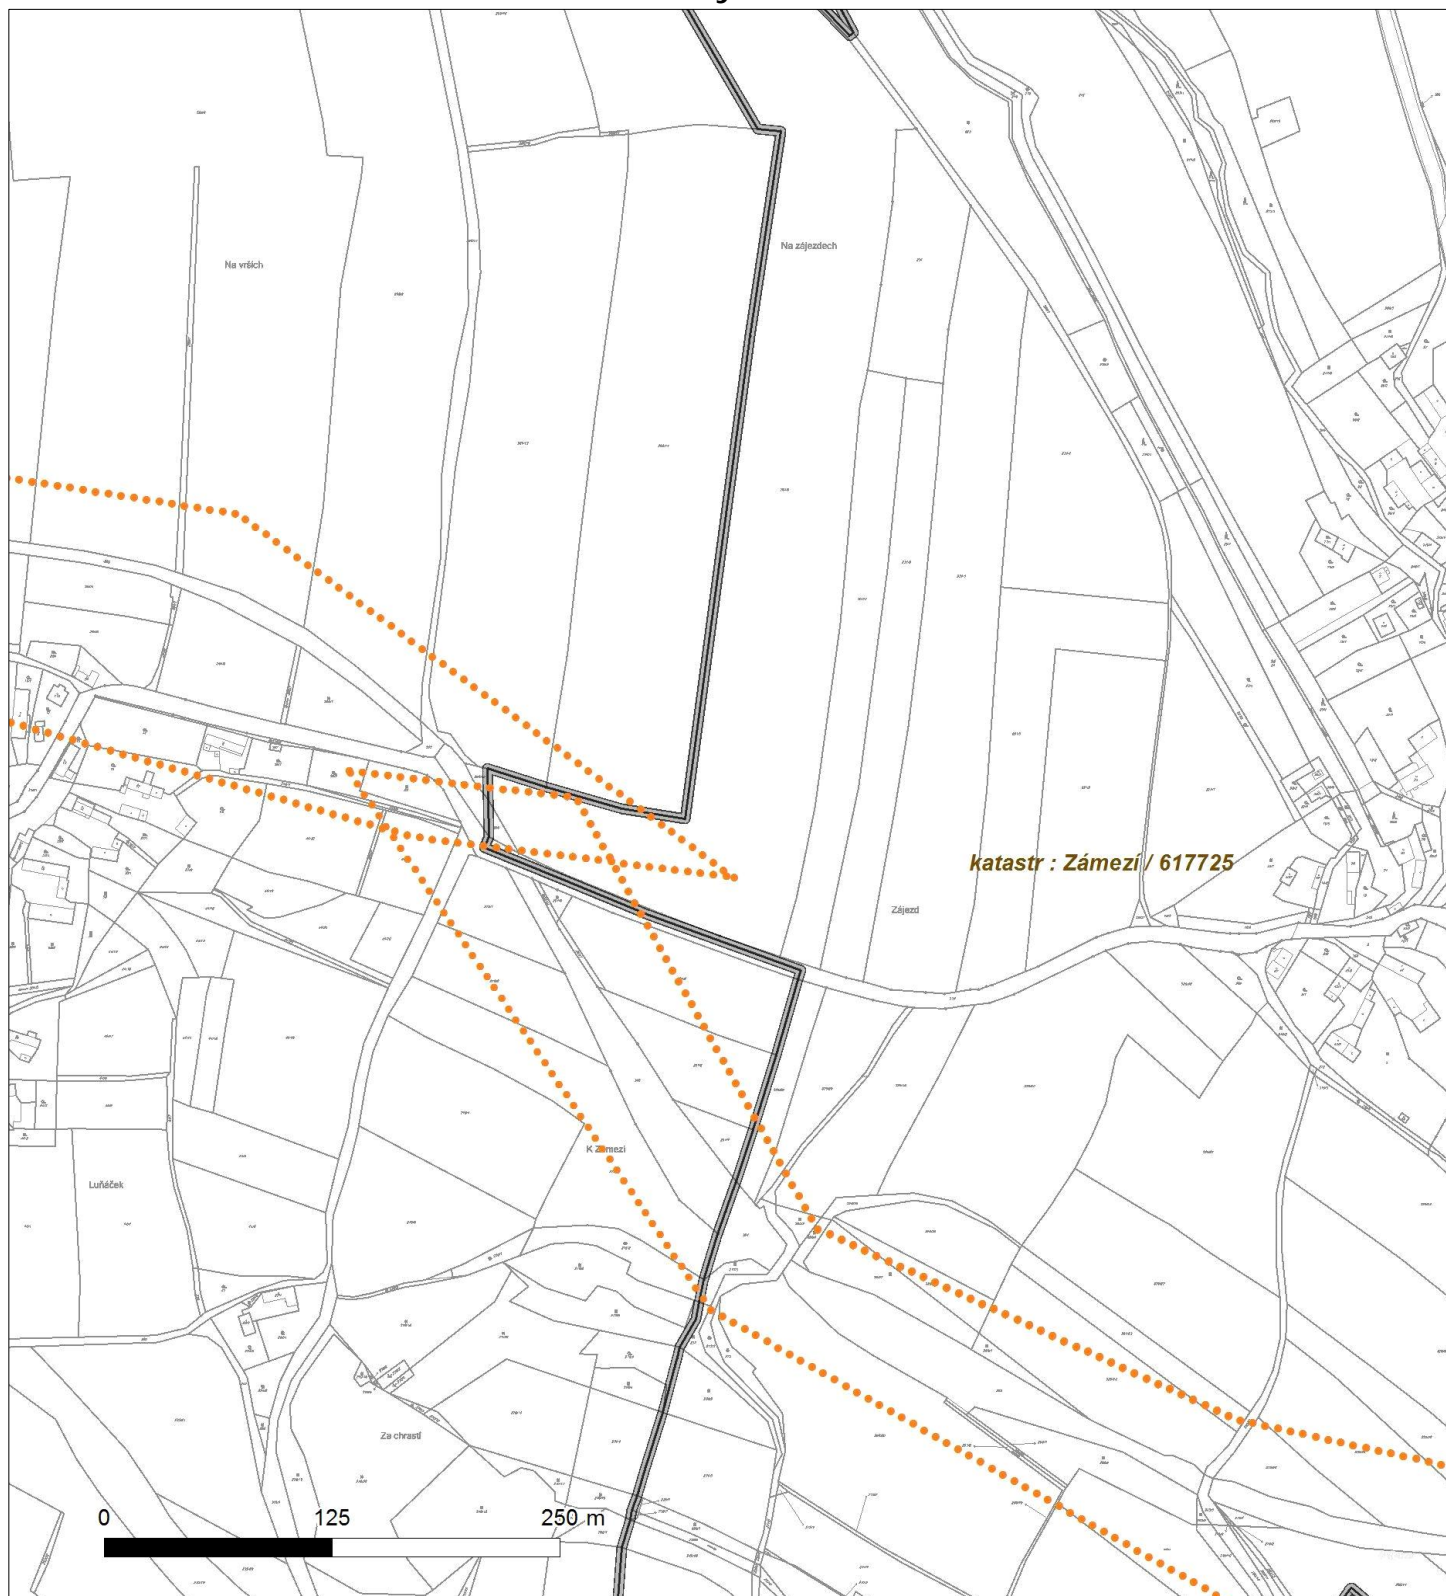



Platí pouze se sdělením číslo 0200503903.
Zakreslené polohy zařízení v plánu jsou pouze informativní.


Situční výkres - list 7

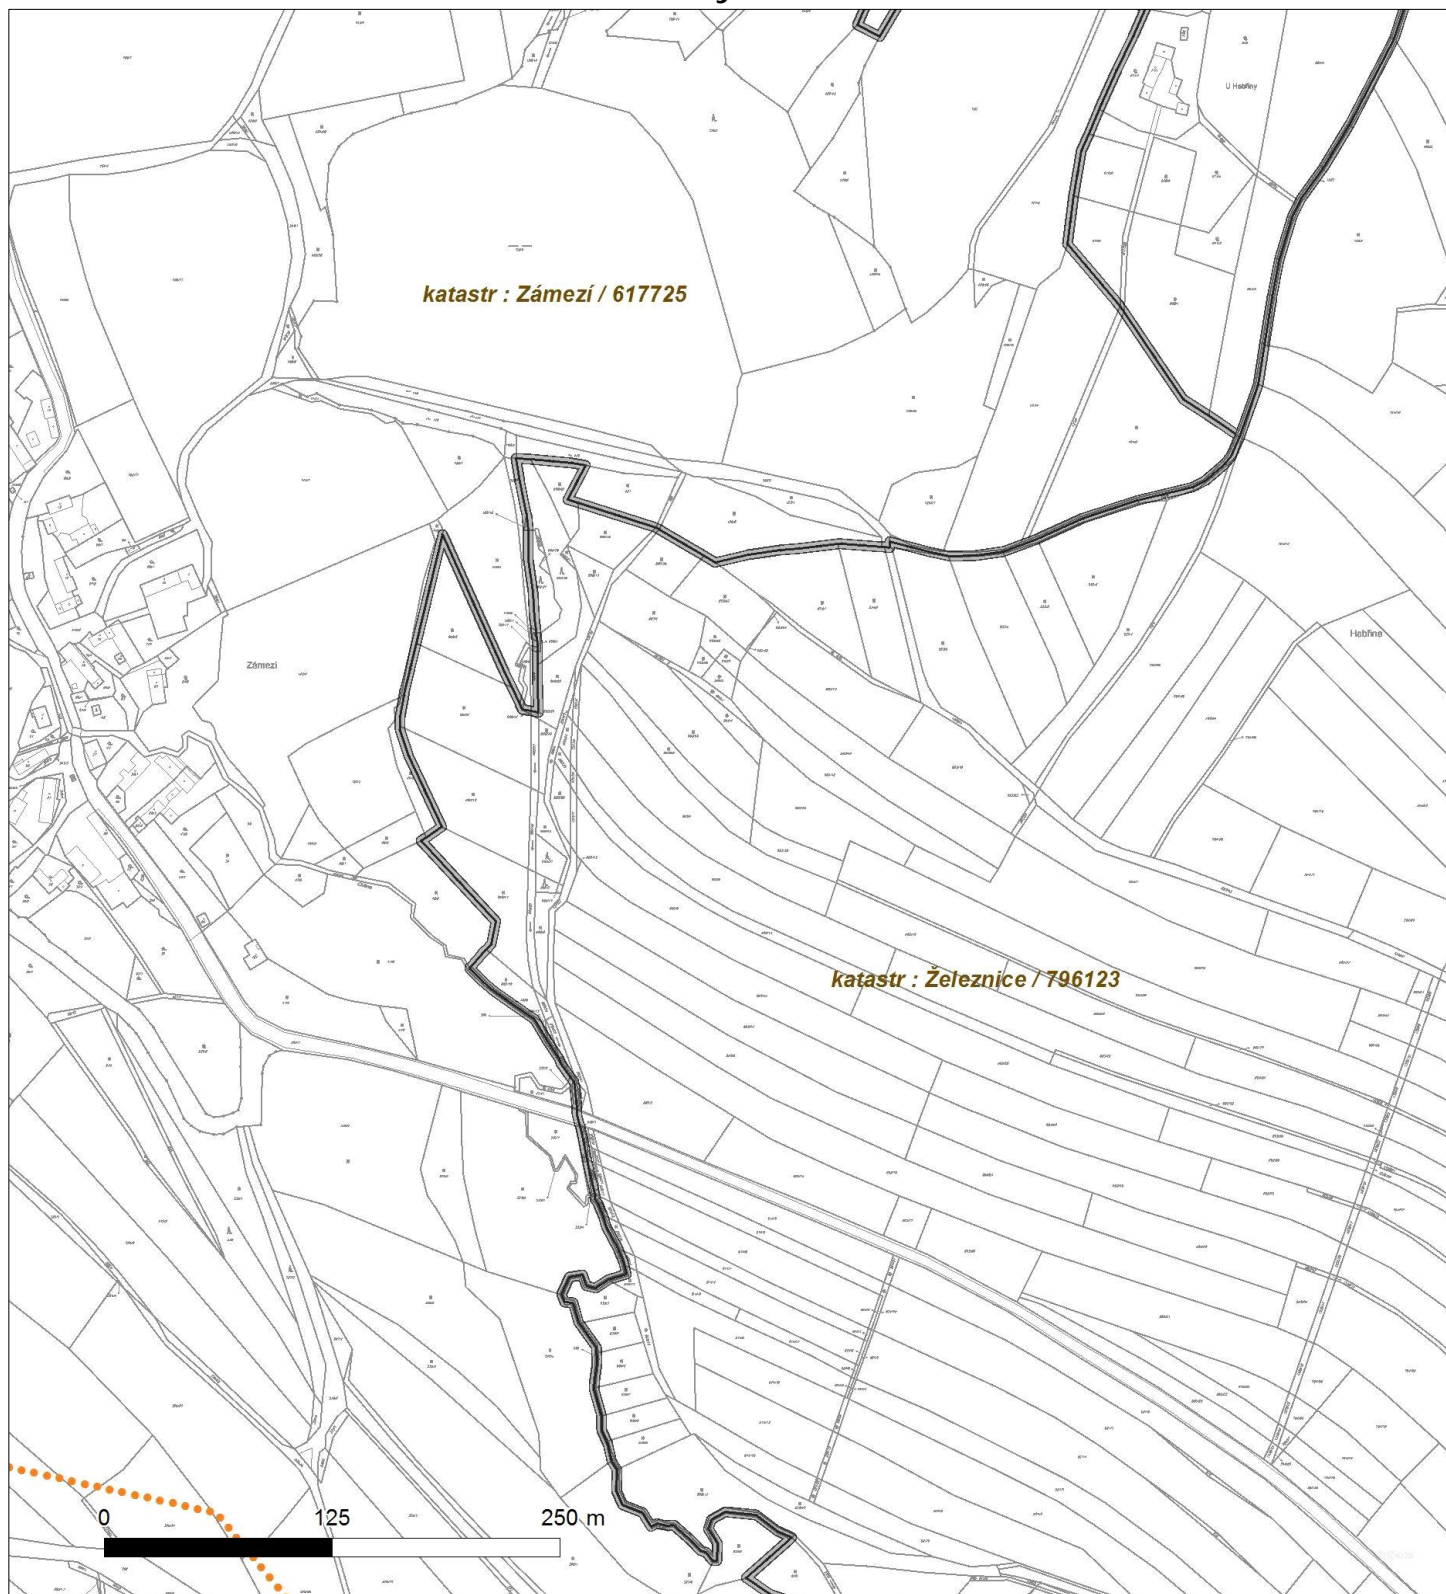



Platí pouze se sdělením číslo 0200503903.
Zakreslené polohy zařízení v plánu jsou pouze informativní.


Situční výkres - list 8

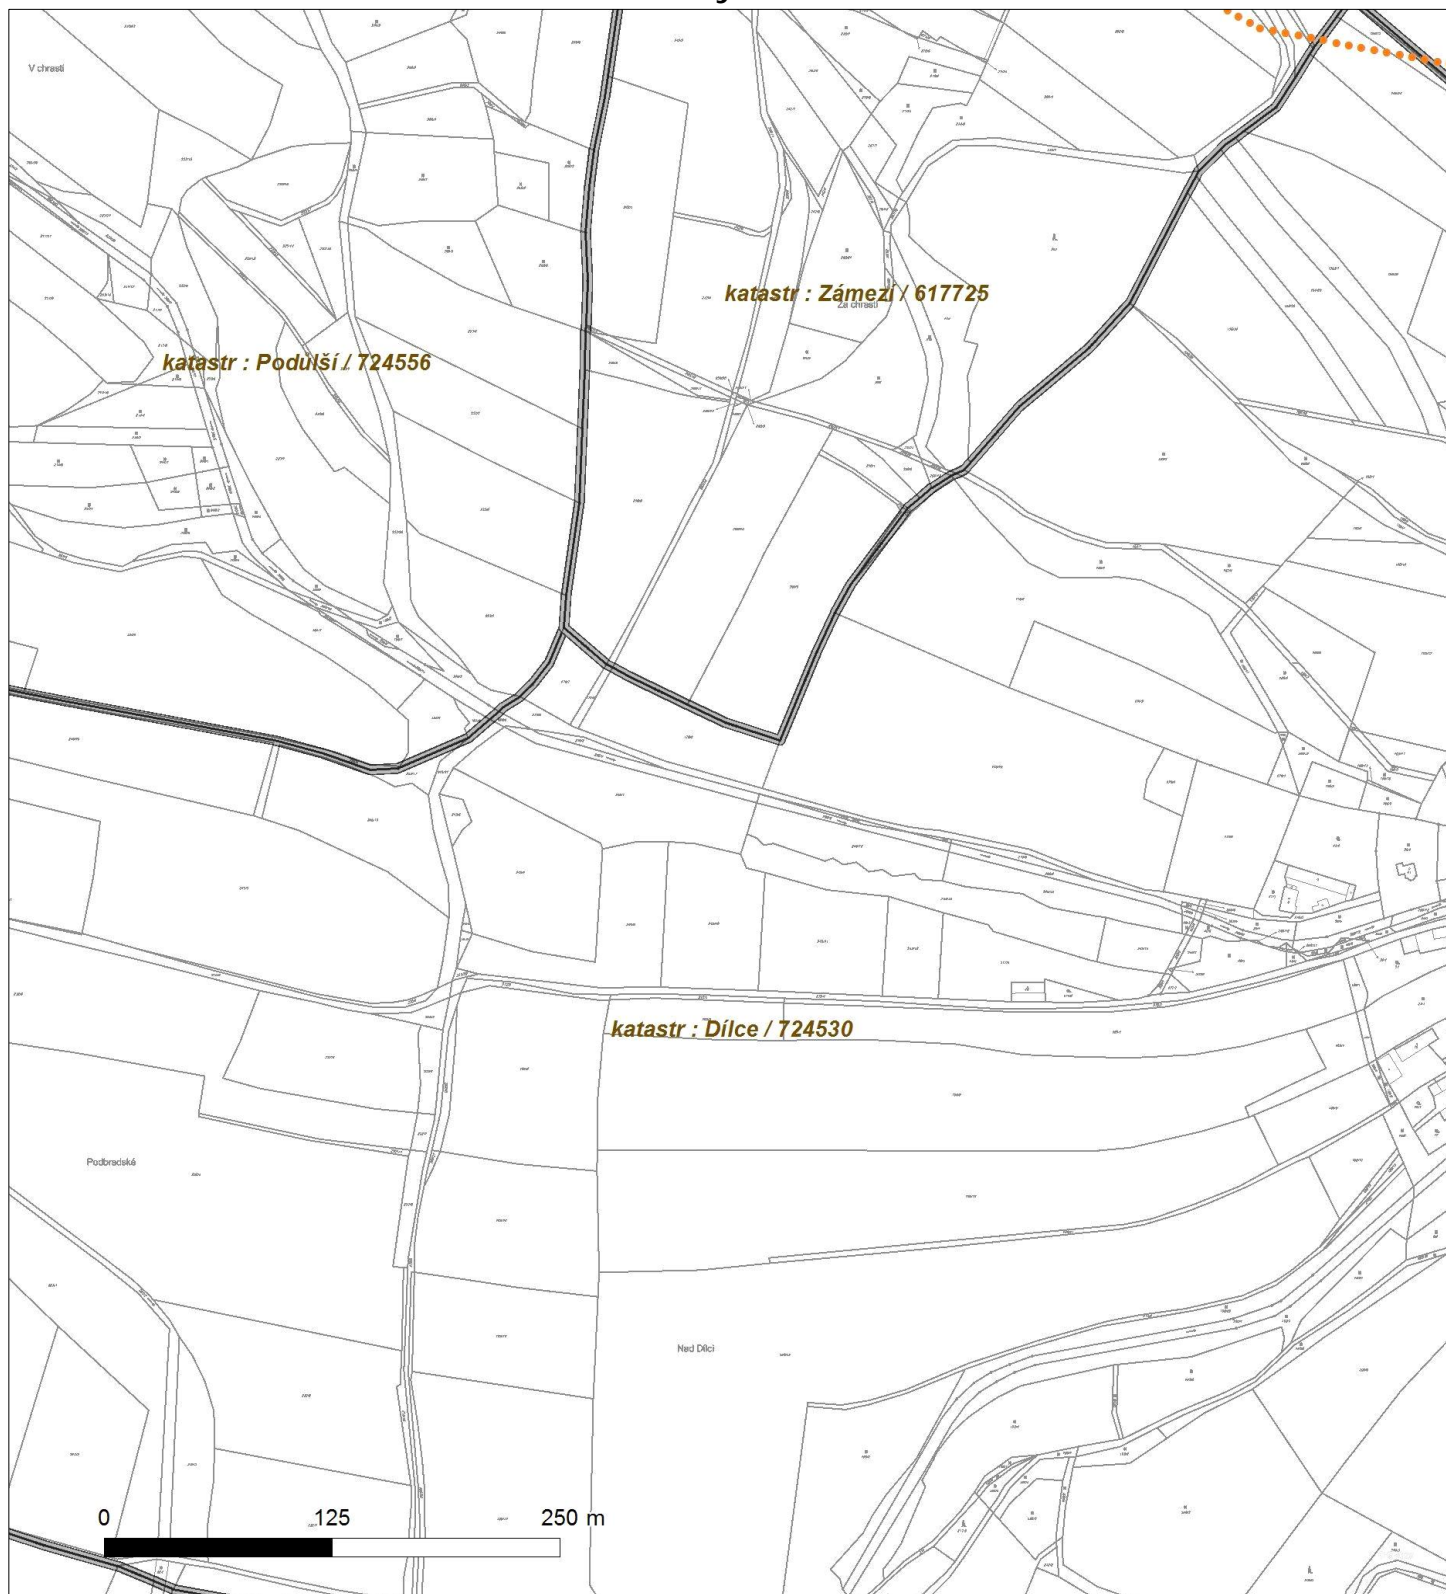



Platí pouze se sdělením číslo 0200503903.
Zakreslené polohy zařízení v příloze jsou pouze informativní.


Situční výkres - list 9

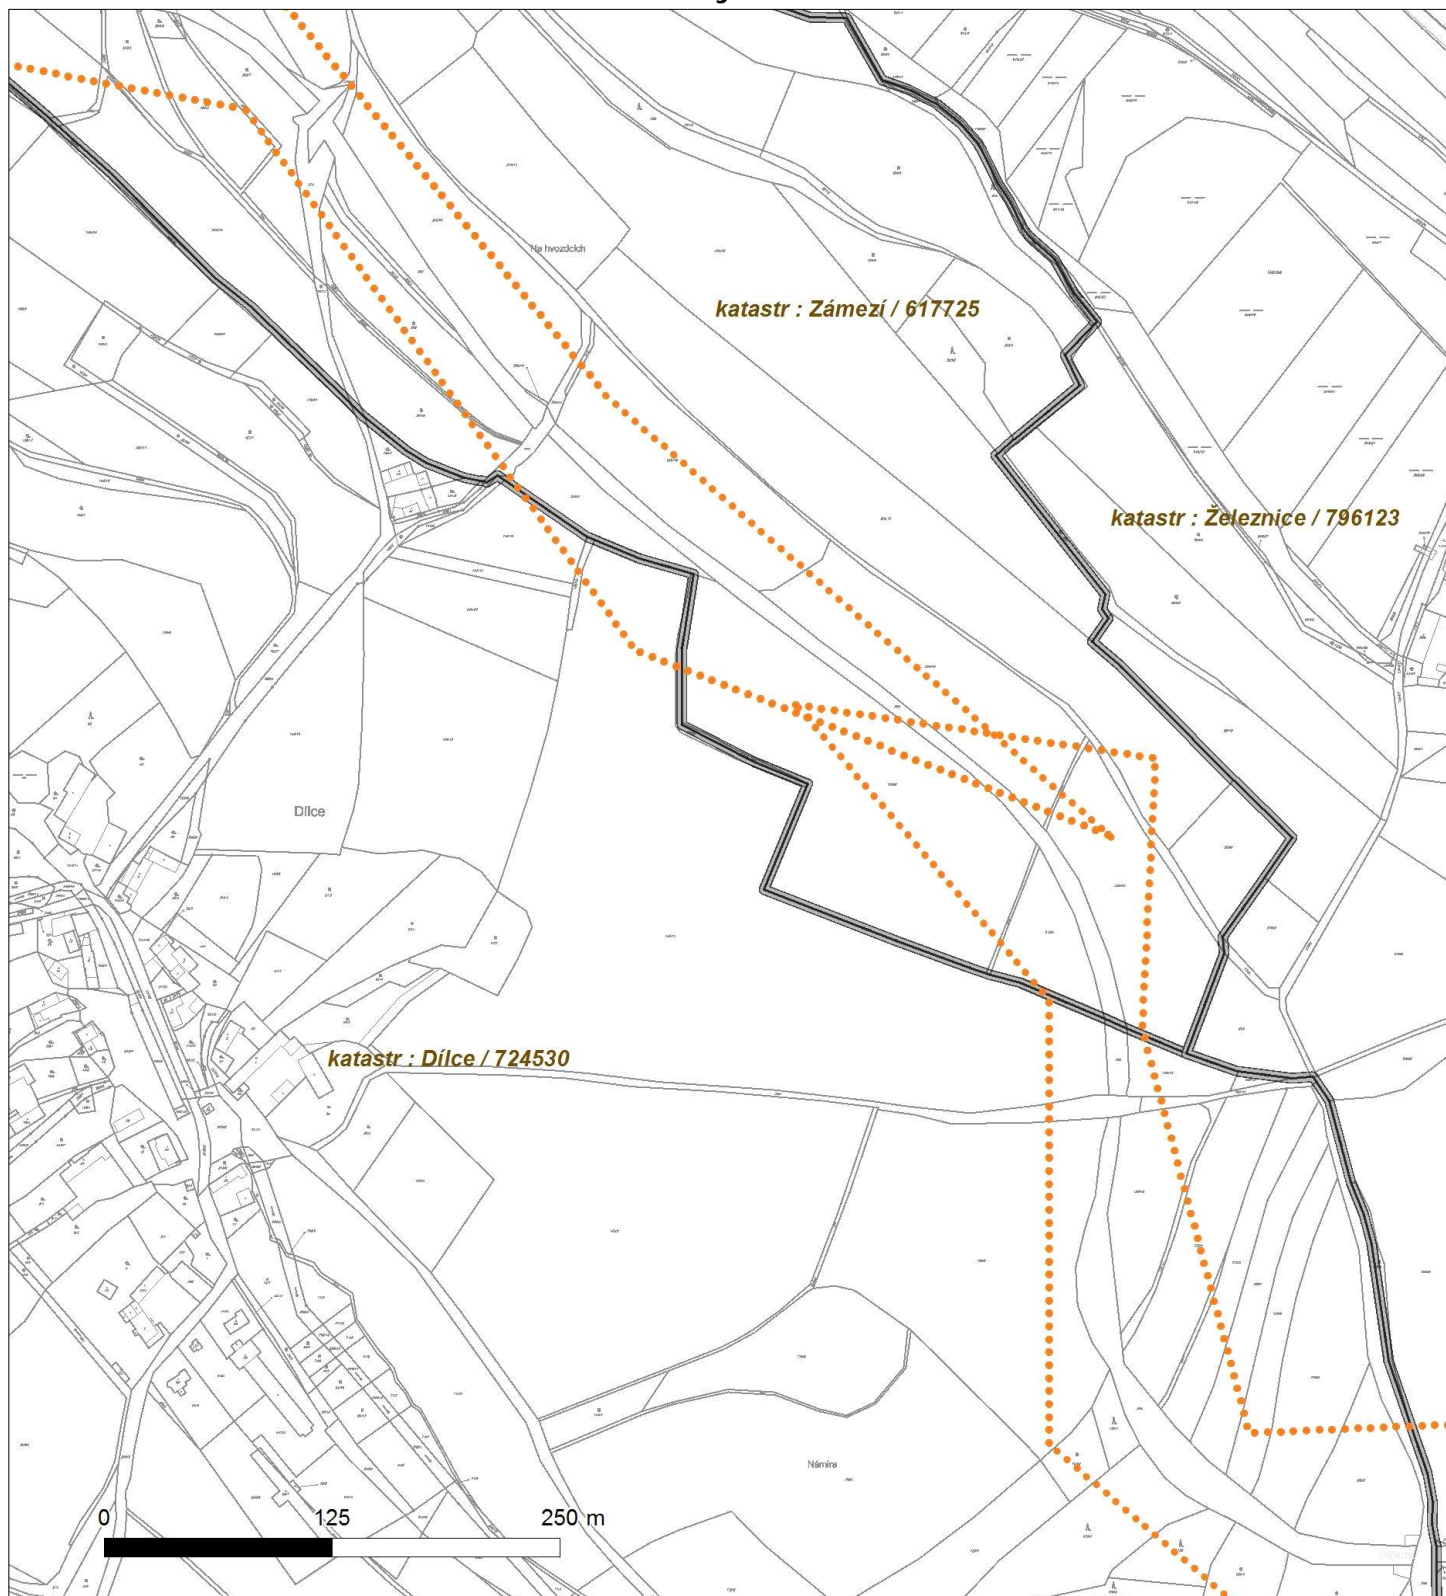



Platí pouze se sdělením číslo 0200503903.
Zakreslené polohy zařízení v příloze jsou pouze informativní.

Situční výkres - list 10

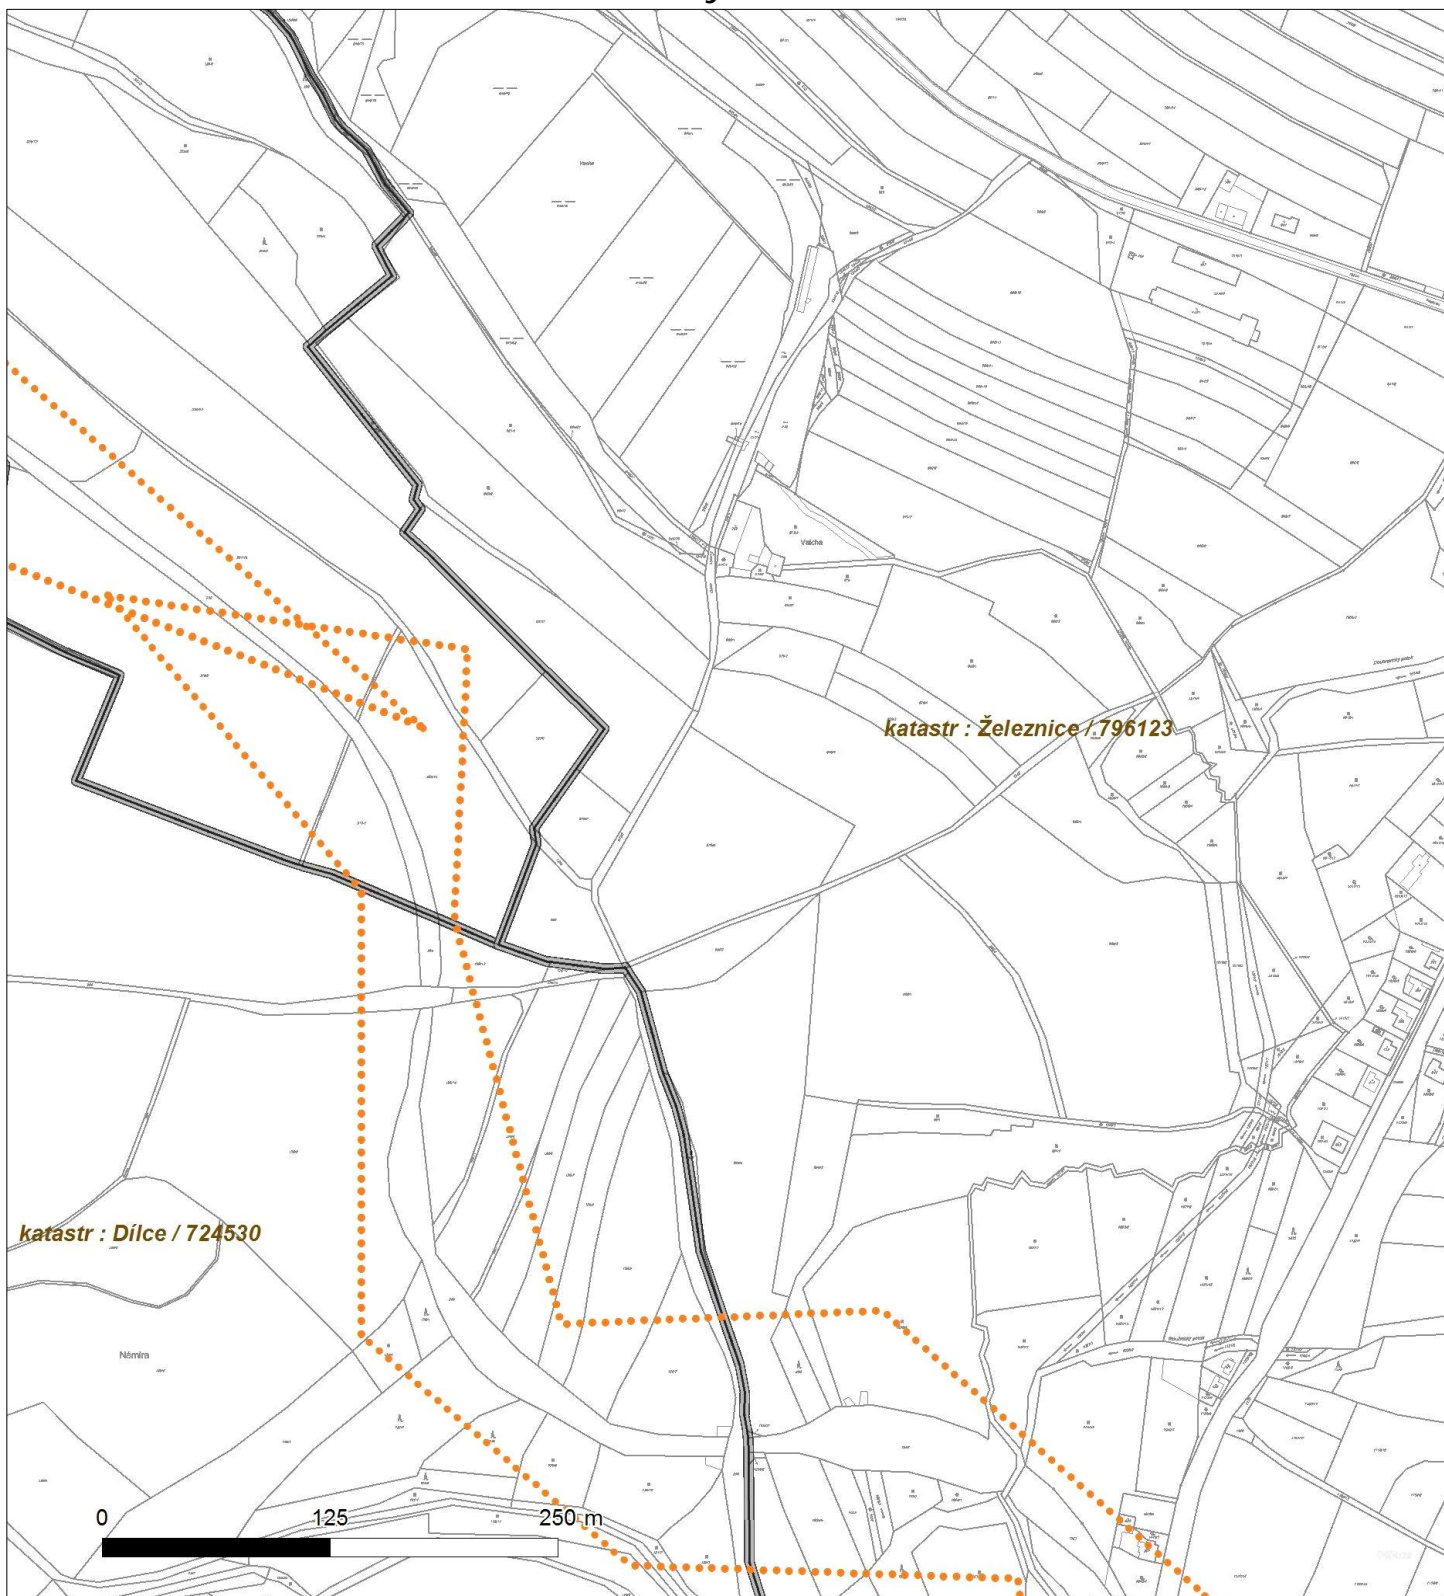




Platí pouze se sdělením číslo 0200503903.

Zakreslené polohy zařízení v příloze jsou pouze informativní.


Situční výkres - list 11

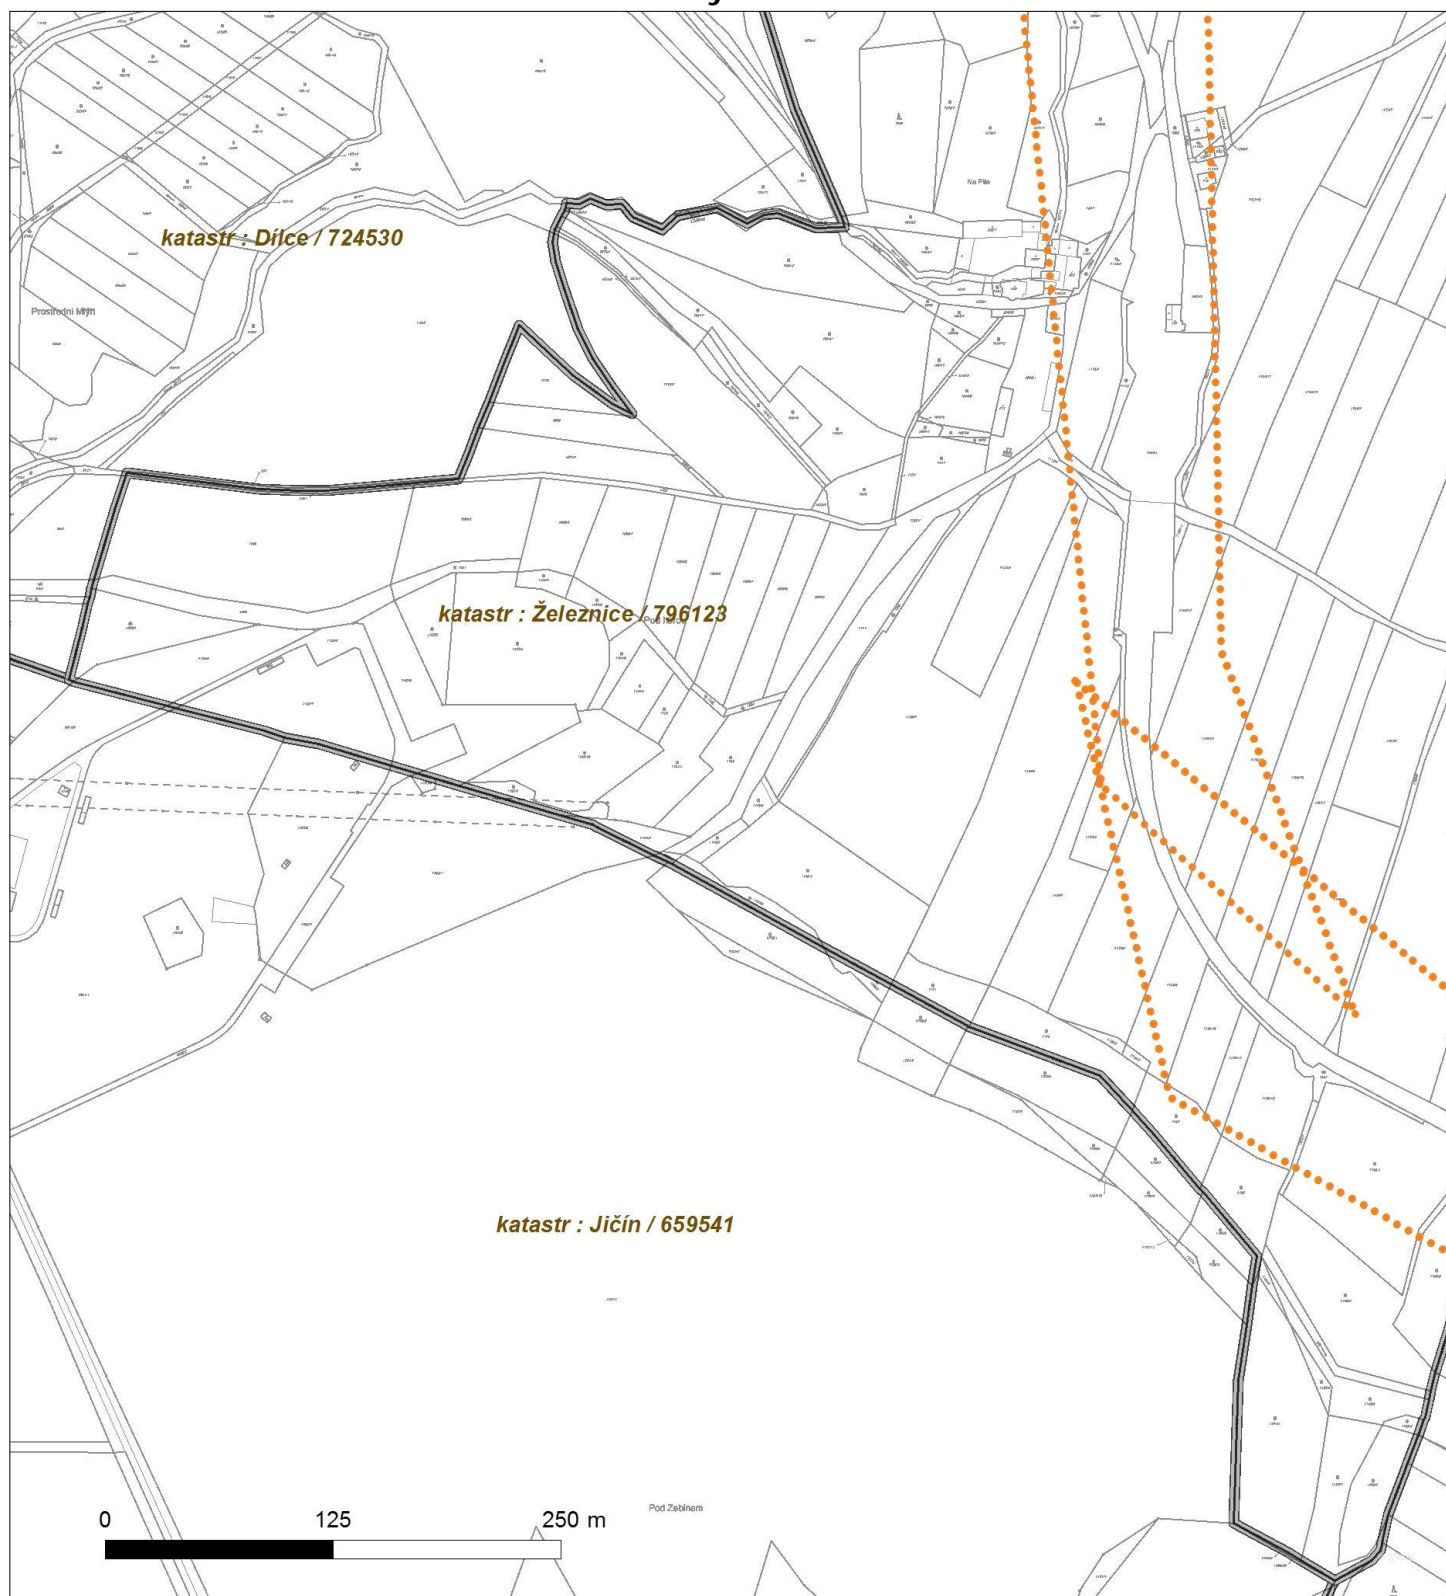



Platí pouze se sdělením číslo 0200503903.
Zakreslené polohy zařízení v příloze jsou pouze informativní.

Situční výkres - list 12

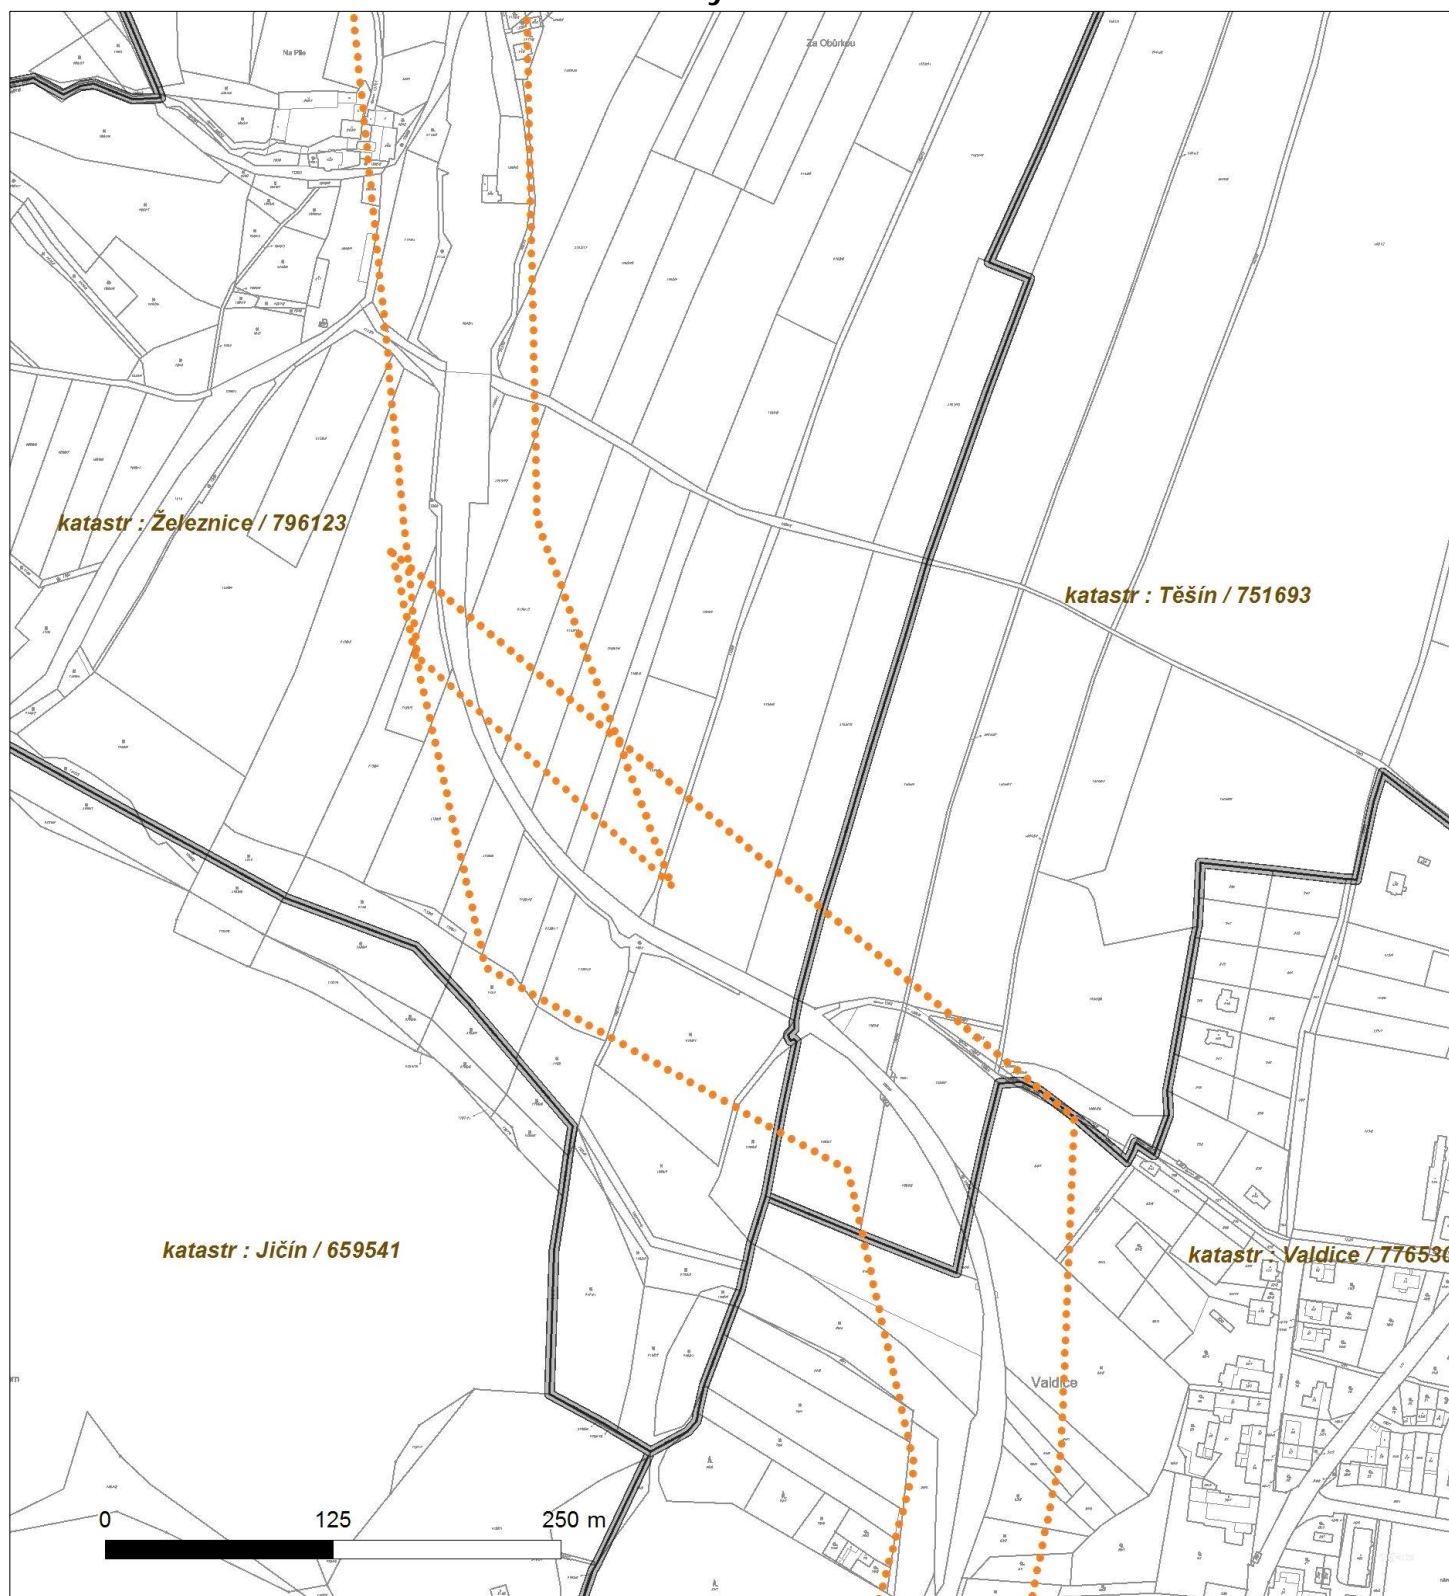



Platí pouze se sdělením číslo 0200503903.

Zakreslené polohy zařízení v plánu jsou pouze informativní.

Situční výkres - list 13






Platí pouze se sdělením číslo 0200503903.

Zakreslené polohy zařízení v příloze jsou pouze informativní.


Situční výkres - list 14

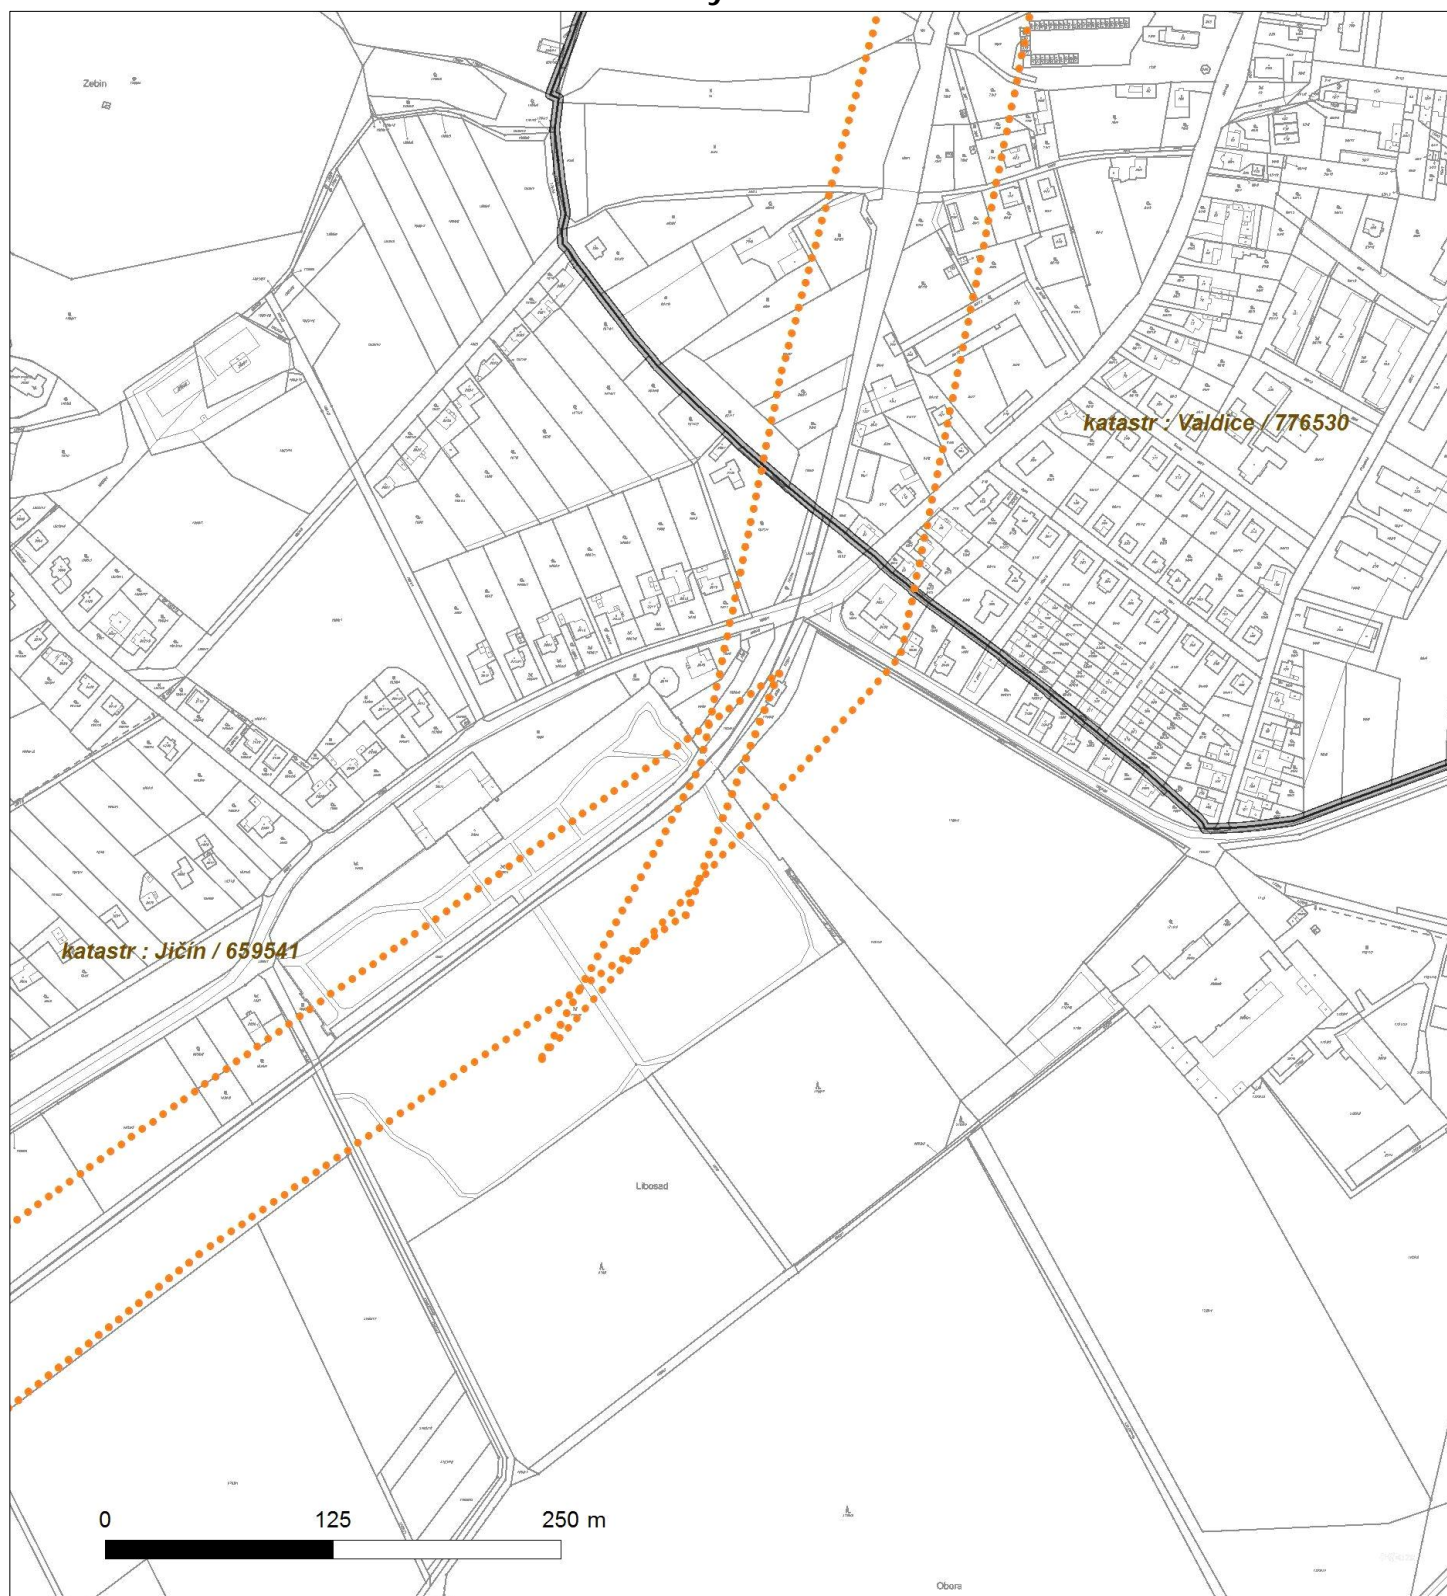



Platí pouze se sdělením číslo 0200503903.
Zakreslené polohy zařízení v plánu jsou pouze informativní.


Situční výkres - list 15

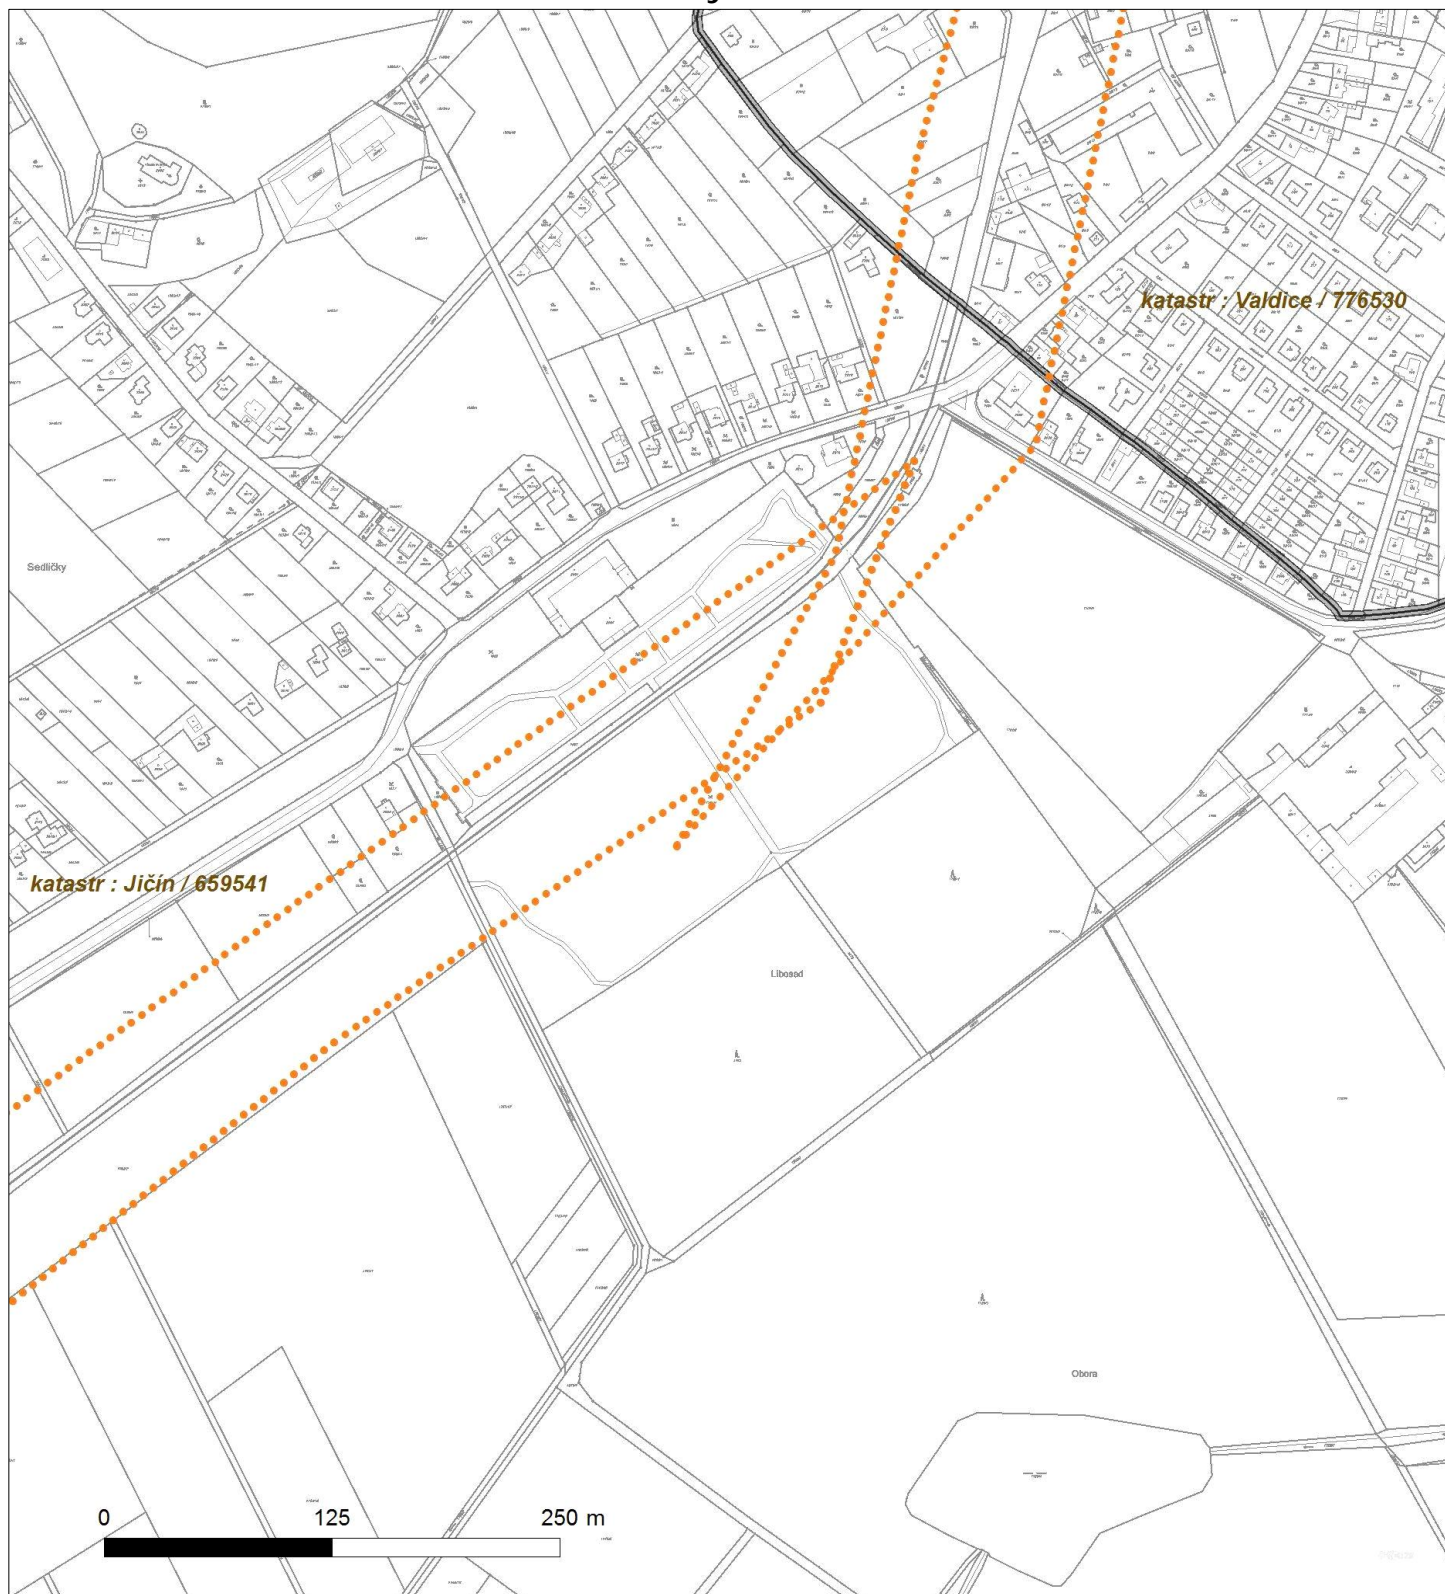



Platí pouze se sdělením číslo 0200503903.
Zakreslené polohy zařízení v příloze jsou pouze informativní.


Situční výkres - list 16

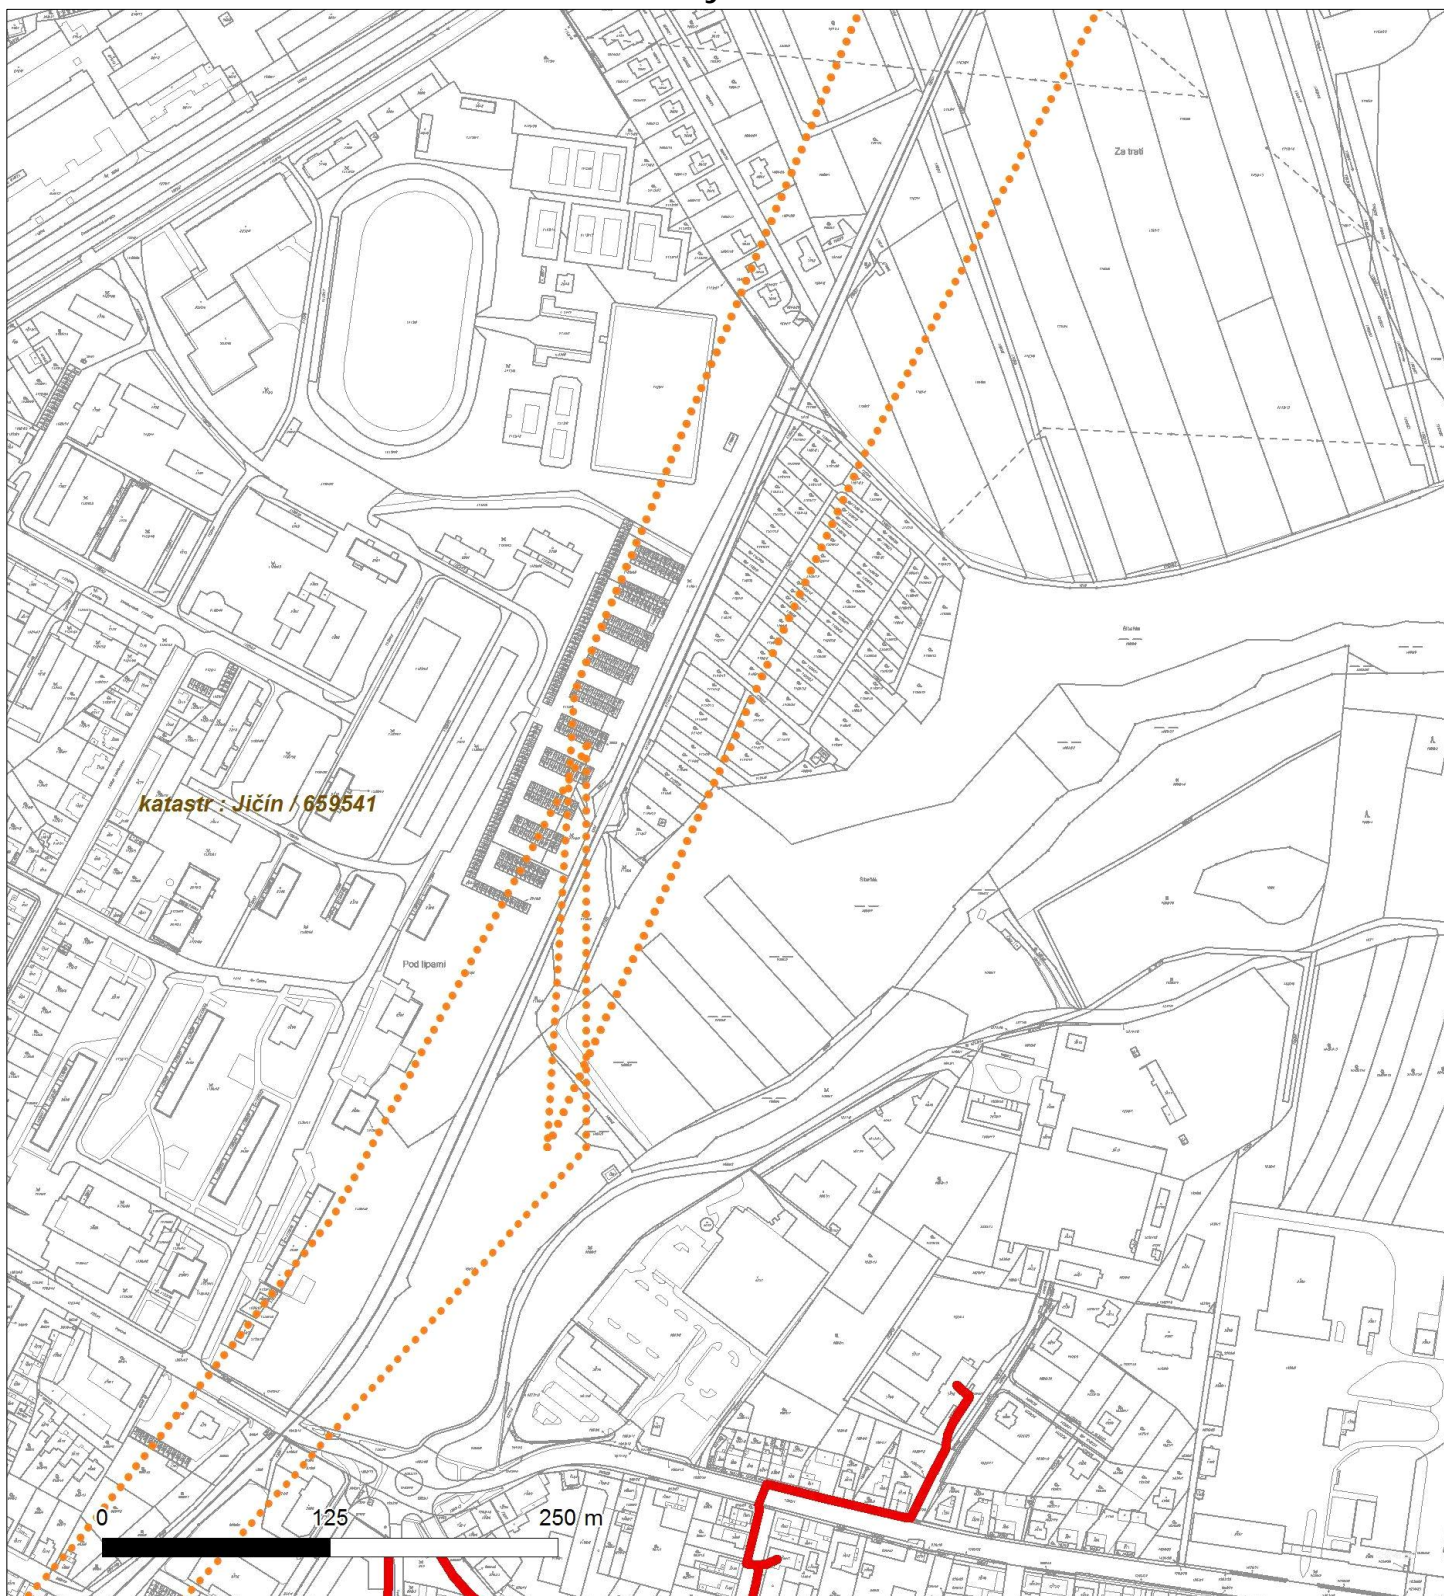



Platí pouze se sdělením číslo 0200503903.
Zakreslené polohy zařízení v příloze jsou pouze informativní.

Situční výkres - list 17

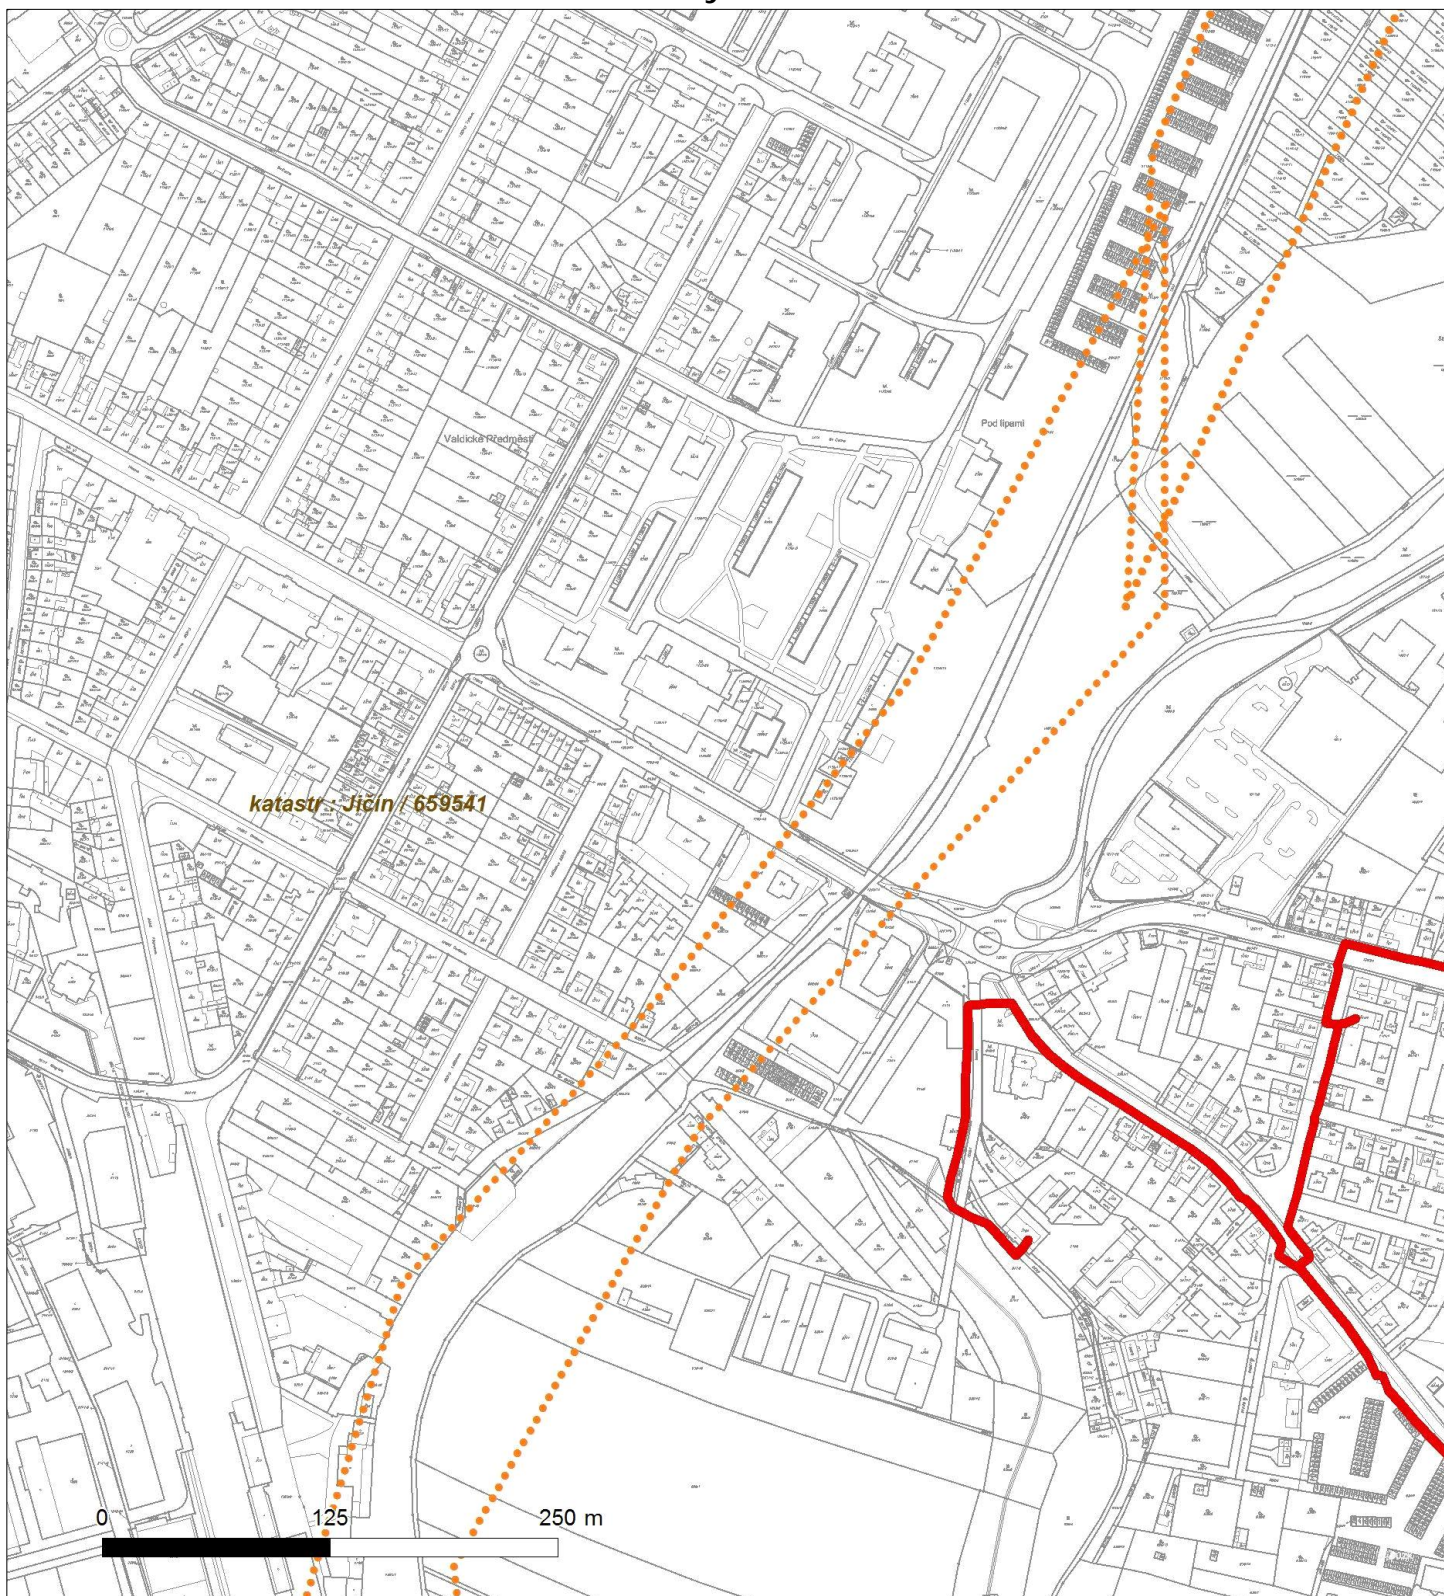




Platí pouze se sdělením číslo 0200503903.

Zakreslené polohy zařízení v příloze jsou pouze informativní.

Situční výkres - list 18

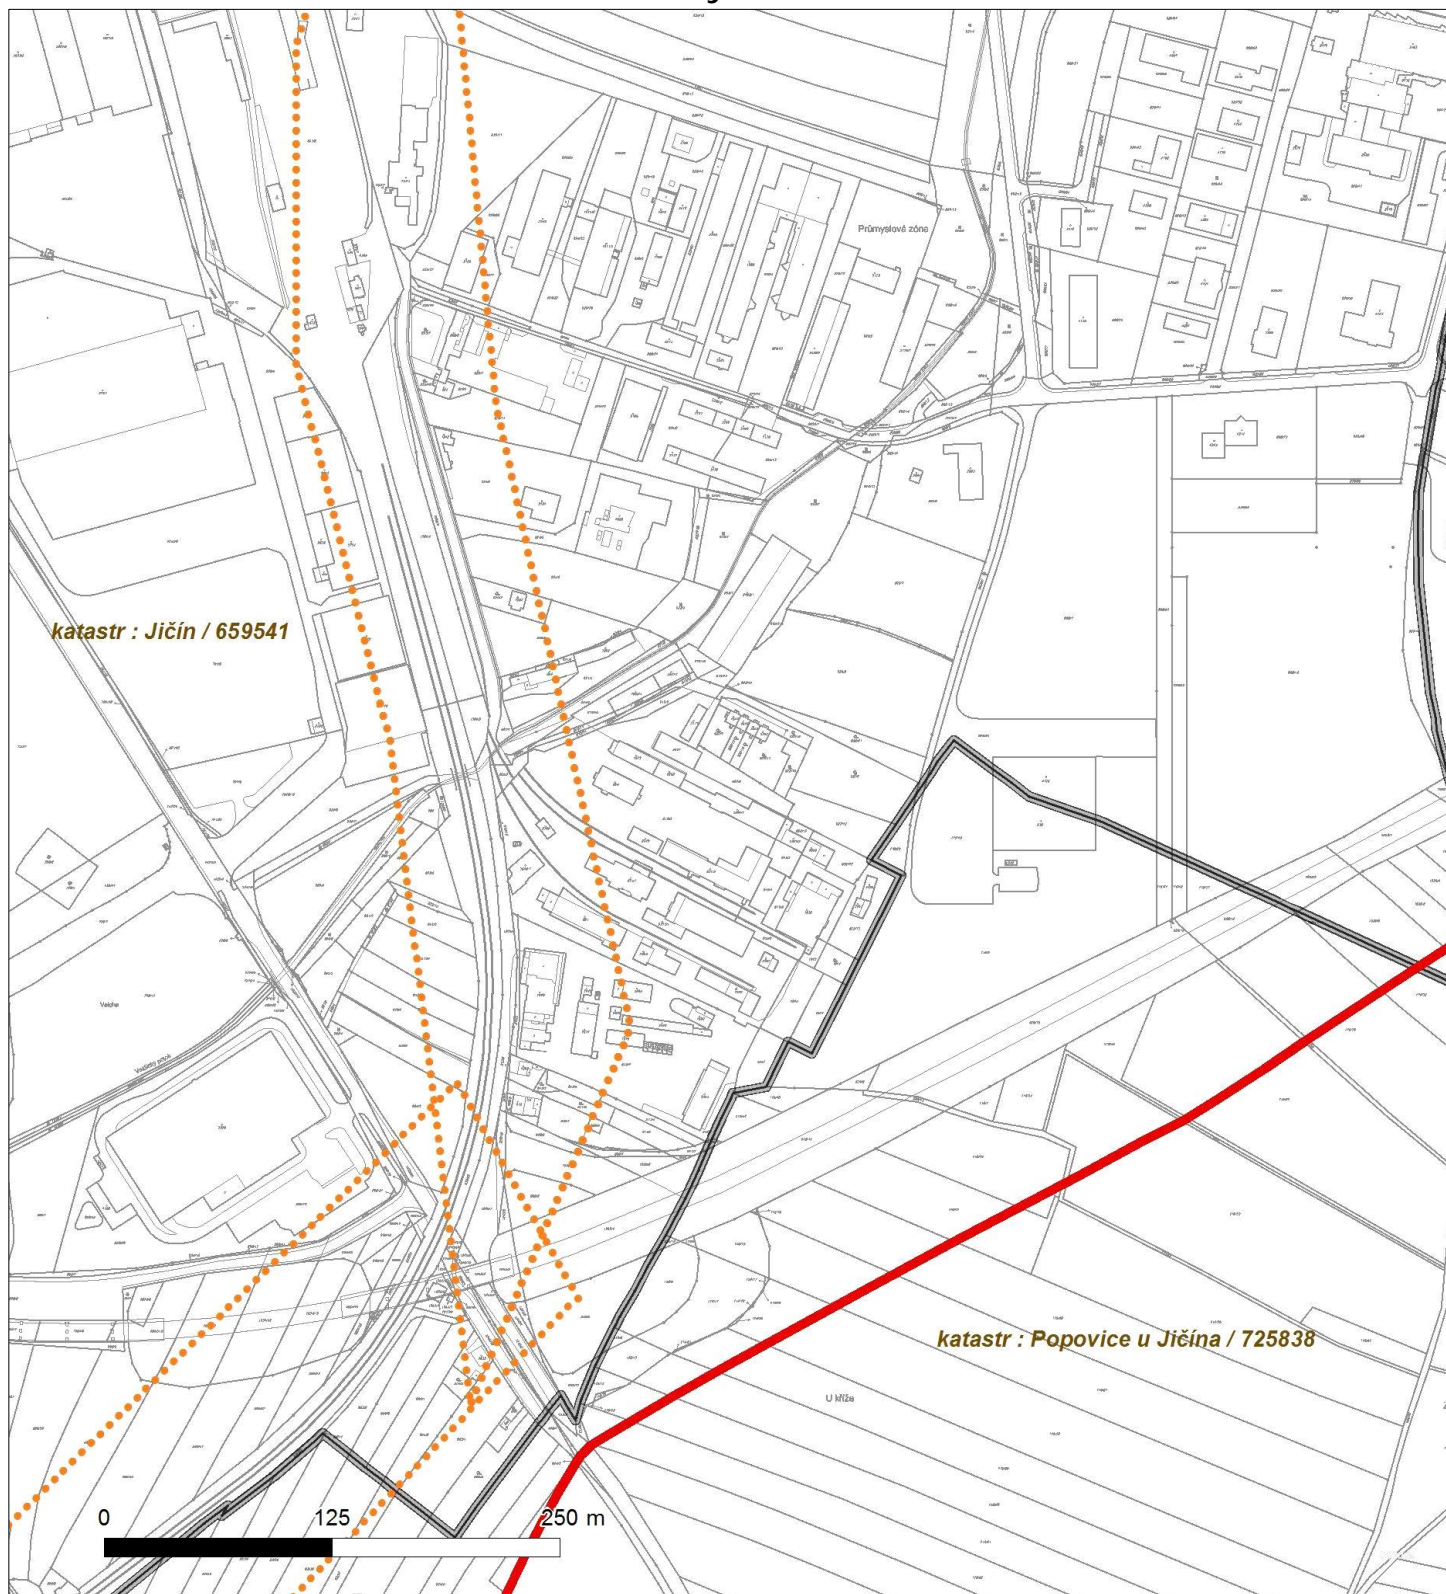



Platí pouze se sdělením číslo 0200503903.

Zakreslené polohy zařízení v příloze jsou pouze informativní.

Situční výkres - list 19

