

## OBEC JINOLICE

Obecní úřad Jinolice, Jinolice 39, 506 01 Jičín, IČ 00578363  
tel.: 493 591 138 email: [urad@obecjinolice.cz](mailto:urad@obecjinolice.cz) ID DS: b3qbgq4

---

Jinolice 12.8.2016


**Věc: VYJÁDŘENÍ k „Doplnění závor a rekonstrukce PZS na přejezdu P3148 v km 8,016 na trati Hradec Králové – Turnov“**

K výše uvedenému projektu uvádíme, že v zájmovém území stavby je veden vodovod obce Jinolice. Zakreslené vedení vodovodu v zájmovém území zasíláme naskenováno v příloze ve formátu pdf z projektové dokumentace vodovodu. Další sítě nebo objekty zde Obec Jinolice nemá.

S pozdravem

Kozák Stanislav  
starosta

hranice ochranného pásma tratě ČD Jičín - Libuň  
( 60 m od osy krajní koleje na obě strany)  
navržený vodovod zasáhne do ochranného pásma  
v km 7,994 - 8,055 a 8,250 - 8,286 vpravo trati  
a v km 7,953 - 8,530 a 8,220 - 8,263 vlevo trati

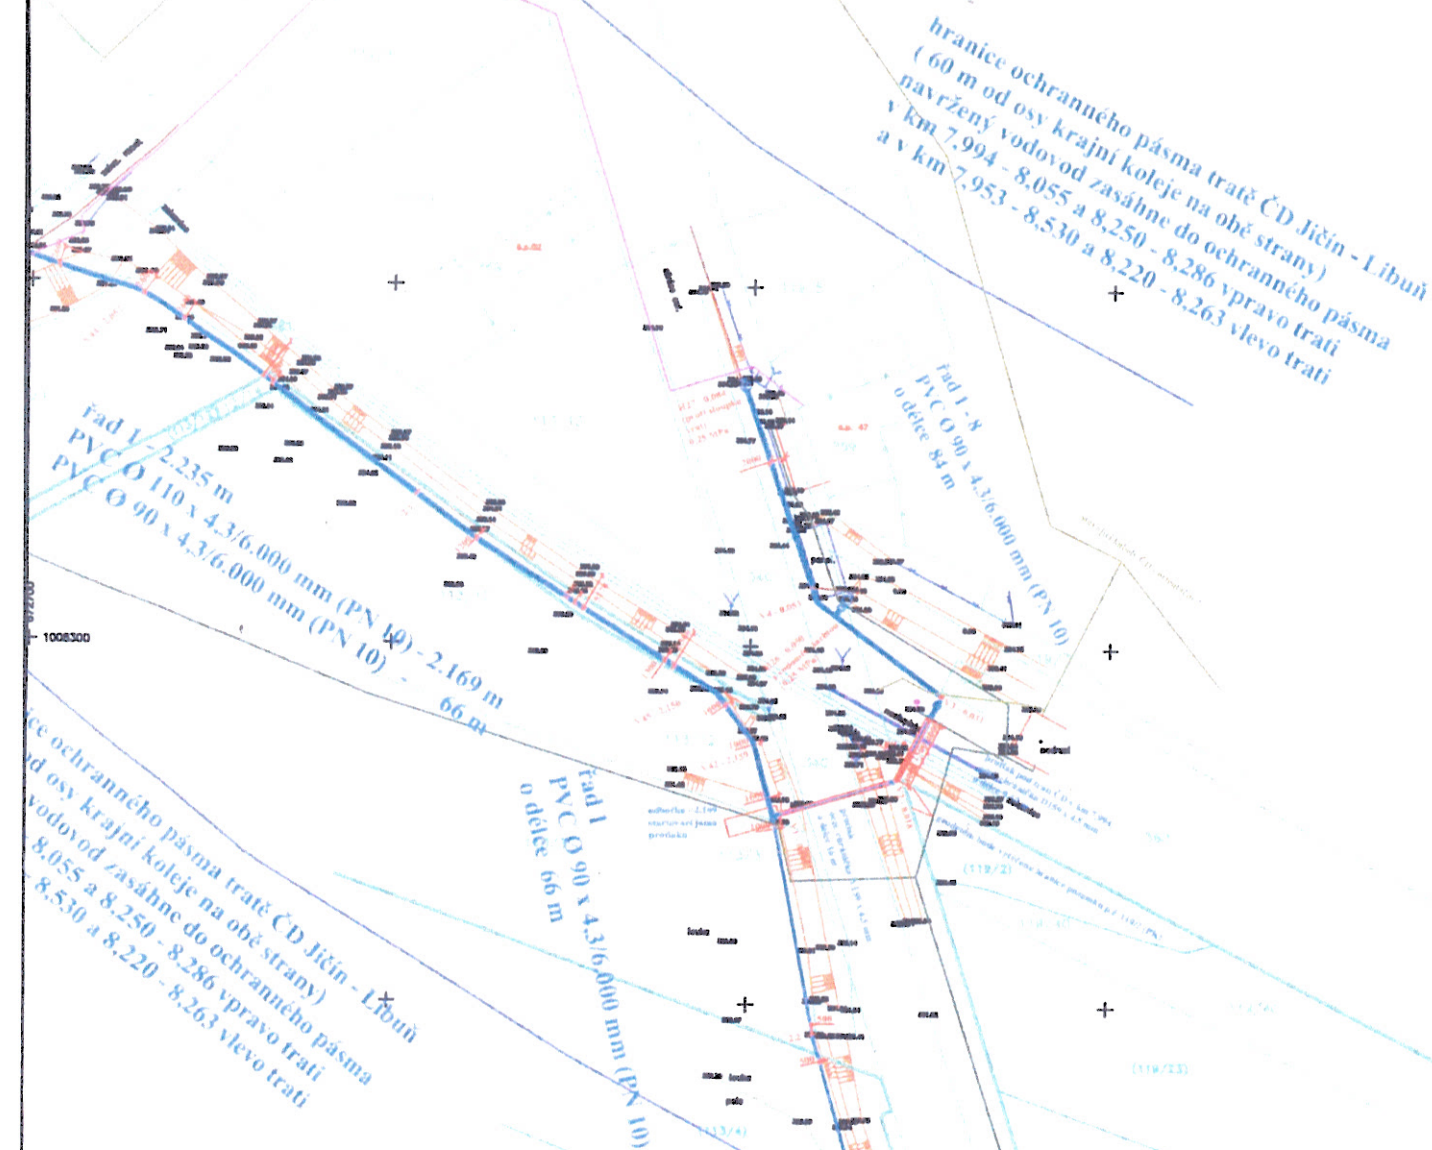

H11 - 2.235  
(vodoměr. šachta)  
0,31 MPa



Datum 17. 7. 2009

**Sources:**

NALEŽITOSTI A PREDNOSTI ODPOVEDA PRÁVNÍM PŘEDPISŮM

Výprava MF. Soukup		Ověřil Ing. P. Soukup		GEOLAN CZ s. r. o.	
Obrázek Jiřetín		Kat. číslo Jirčina		Drufstevní 341	
Investor VDS a. s.				Gastronomie	
AKCE		Mikrostatika		V. soubor 566/2008	
Vodová Jirčina				soub. systém TSK	
				výřk. systém	
				datum 06-07/2008	
				formát 30x44	
				ta.pa. 3	
polohopis, výřkopis				Měřítko 1 : 500	

navižene prodloužené nebo obojstranné řady 1 z potrubí PVC Ø 90 x 4,3 mm o délce 1 v krati pole, jině dle smlouvy komunikace

