



## MĚSTSKÝ ÚŘAD JIČÍN, odbor investiční výstavby a údržby města

PROJEKT servis spol. s r.o.

U Elektry 830/2b

Praha 9 – Hloubětín

198 21

VÁŠ DOPIS ZNAČKY/ZE DNE  
26. 7. 2016

NAŠE ZNAČKA  
INV. 107/16/ŠM

VYŘIZUJE  
Šmíd

JIČÍN  
10. 8. 2016


**VĚC: Stanovisko k existenci sítí na akci: „Doplnění závor a rekonstrukce PZS na přejezdu P3148 v km 8,016 na trati Hradec Králové – Turnov“**

Vážení,

město Jičín, odbor investiční výstavby a údržby města, obdrželo dne 2. 8. 2016 Vaši žádost o vyjádření k existenci sítí ve správě města Jičín.

Odbor investiční výstavby a údržby města Jičín, jakožto provozovatel dešťové kanalizace v majetku města Jičín, Vám tímto sděluje, že v předmětném území se nenachází žádné zařízení v naší správě.

S pozdravem

  
Ing. Jakub Šmíd  
vedoucí odboru investiční  
výstavby a údržby města



Přílohy: situace stavby



# PROJEKT servis spol. s r. o.

U Elektry 830/2b, 198 21 Praha 9 – Hloubětín  
tel.: 281 090 860, fax : 281 866 004  
www.projekt-servis.cz, email : [firma@projekt-servis.cz](mailto:firma@projekt-servis.cz)

PRĚJAT



MUJCP00A3F5B

Č.j. : CJ-O-2016-047

Vyřizuje : Břejlová – tel. 739 507 867

Datum : 26.7.2016

Městský úřad Jičín - ~~Stavební úřad~~

Žižkovo náměstí 18  
50601 Jičín

PRĚJAT PŘESTV - INVESTICE  
→ rekonstrukce

## Věc : ŽÁDOST O VYJÁDŘENÍ:

Jménem zpracovatele přípravné dokumentace:

### „Doplnění závor a rekonstrukce PZS na přejezdu P3148 v km 8,016 na trati Hradec Králové – Turnov“

Chtěli bychom Vás tímto požádat o vyjádření k tomuto projektu zda-li v zájmovém území stavby nemáte nějaké své sítě nebo objekty. V případě že křížíme Vaše sítě prosíme o zaslání mapových podkladů nejlépe ve formátu dwg. nebo dgn.

Přípravná dokumentace řeší rekonstrukci železničního přejezdu v obci Jinolice.

#### Identifikační údaje stavby:

Investor: SŽDC s. o., Stavební správa západ, Sokolovská 278/1955, 190 00 Praha 9

Zpracovatel dokum.: PROJEKT servis spol. s r.o., U Elektry 830/2b, 198 21 Praha 9 - Hloubětín

Stupeň dokumentace: přípravná dokumentace (PD)

Kraj: Královéhradecký Okres: Jičín

Katastr. úz.: Libuň [683523], Kněžnice [667081], Jinolice [724564], Podůlší [724556], Zámezí [617725], Dílce [724530], Železnice [796123], Jičín [659541]

Za vyřízení žádosti předem děkujeme.  
S přátelským pozdravem

MĚSTSKÝ ÚŘAD JÍČÍN		Zpracoval	
		Počet příloh, svazek příloh	1
Došlo dne		- 2 - 08 - 2016	Čas 01.00
Číslo jednací		Velikost bytu	
Počet listů	1	Nelistinné počet a druh	

ko

za PROJEKT servis spol. s r. o.


**Anna Břejlová**

tel. : 739 507 867

e-mail : [anna.brejlova@projekt-servis.cz](mailto:anna.brejlova@projekt-servis.cz)

Přílohy: 1x Zákres zájmového území



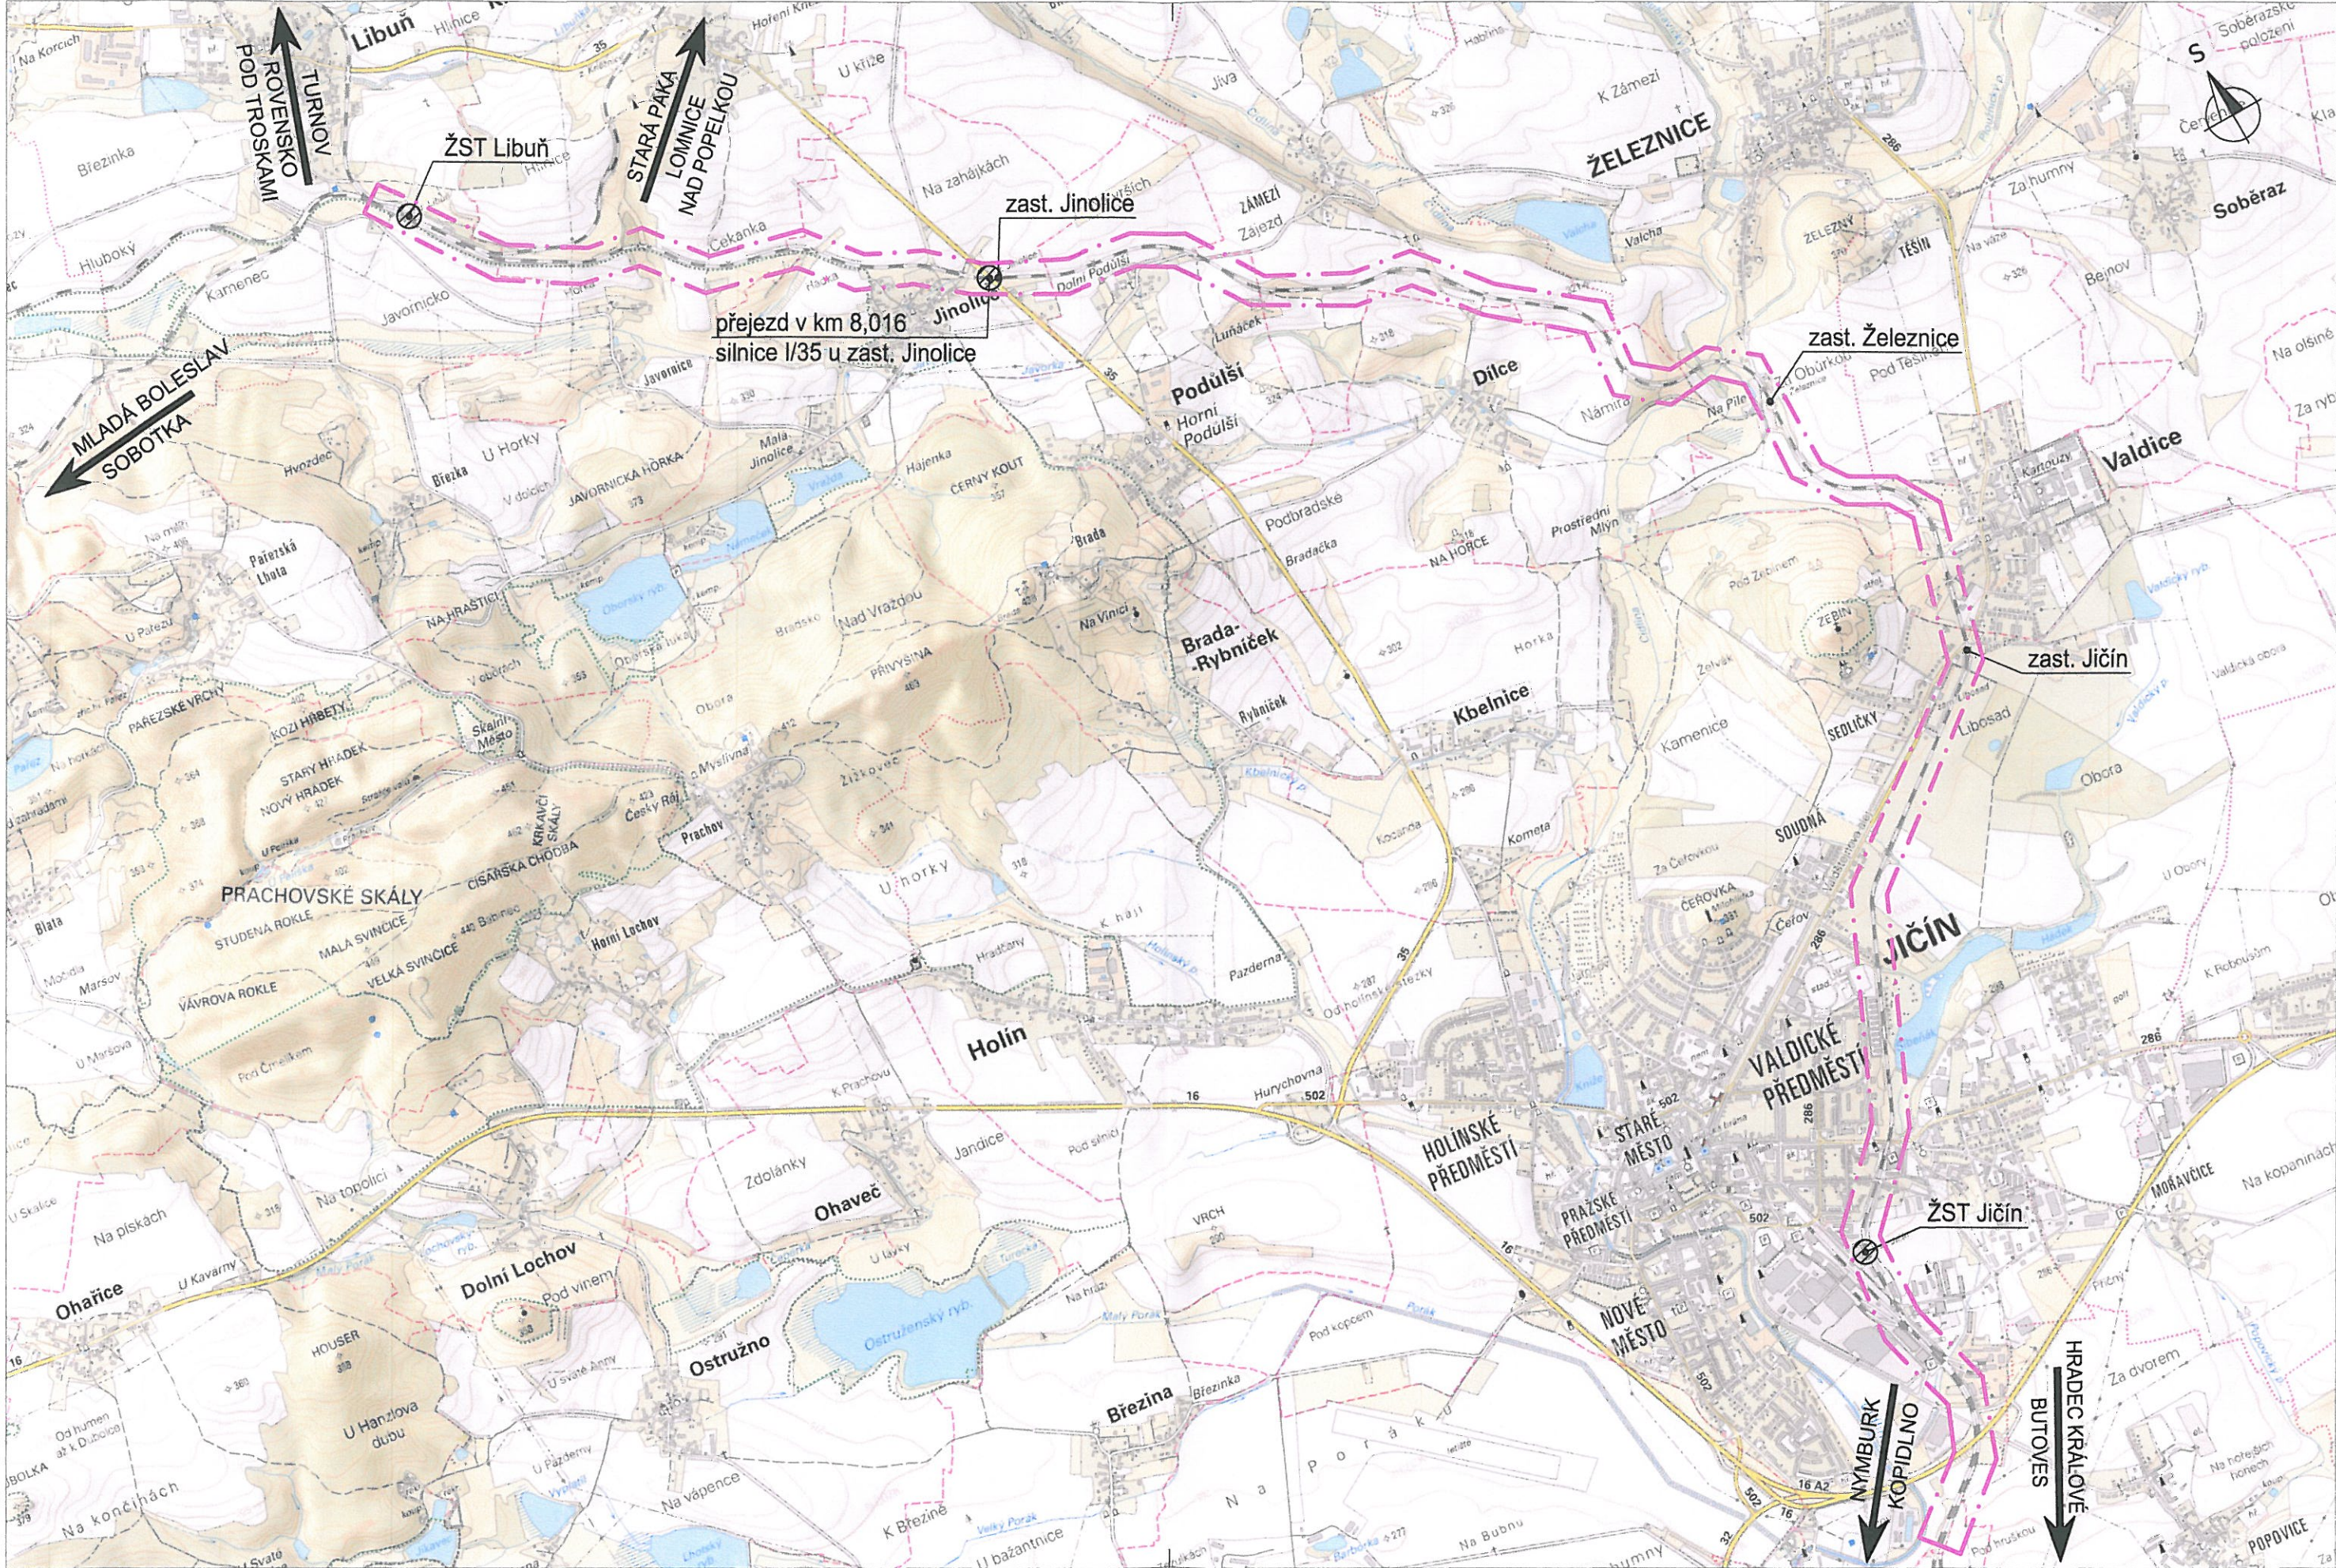



LEGENDA: - - - UMÍSTĚNÍ STAVBY

SEZNAM PROVOZNÍCH SOUBORŮ A STAVEBNÍCH OBJEKTŮ:  
PS 01 PZS V KM 8,016 SO 01 PŘEJEZD V KM 8,016  
SO 31 PŘÍPOJKA NN

Souřadnicový systém: S-JTSK  
Výškový systém: Bpv

ZADAVATEL: <b>Správa železniční dopravní cesty, státní organizace</b> Dlážděná 1003/7, Praha 1 - Nové Město 110 00 <b>SŽDC s.o., Stavební správa západ</b> Sokolovská 278/1955, Praha 9 190 00			
ZPRACOVATEL: <b>PROJEKT servis spol. s r.o.</b> U Elektry 830/2b, Praha 9 - Hloubětín 198 21 IČ: 49823141 tel.: 281 090 860 www.projekt-servis.cz    firma@projekt-servis.cz			
VYPRACOVAL:  Ing. Martin Peterka	ODPOVĚDNÝ PROJEKTANT STAVBY:  Ing. Martin Koudelka	HLAVNÍ INŽENÝR PROJEKTU:  Bc. Michal Munzar	
KRAJ: KRÁLOVÉHRADECKÝ    OKRES: JIČÍN    OÚ: JINOLICE		Č. ZAKÁZKY:	ZAK-2016-13
AKCE:  DOPLNĚNÍ ZÁVOR A REKONSTRUKCE PZS NA PŘEJEZDU P3148 V KM 8,016 NA TRATI HRADEC KRÁLOVÉ - TURNOV		STUPEŇ:	PD
OBSAH: <b>PŘEHLEDNÁ SITUACE STAVBY</b>		DATUM:	12/2016
		MĚŘÍTKO:	1 : 25 000
		FORMÁT:	3 x A4
		ČÁST:	Č. SLOŽKY:
		<b>C</b>	<b>1</b>