


MÍSTNÍ KABELIZACE

SCHÉMA MÍSTNÍ KABELIZACE

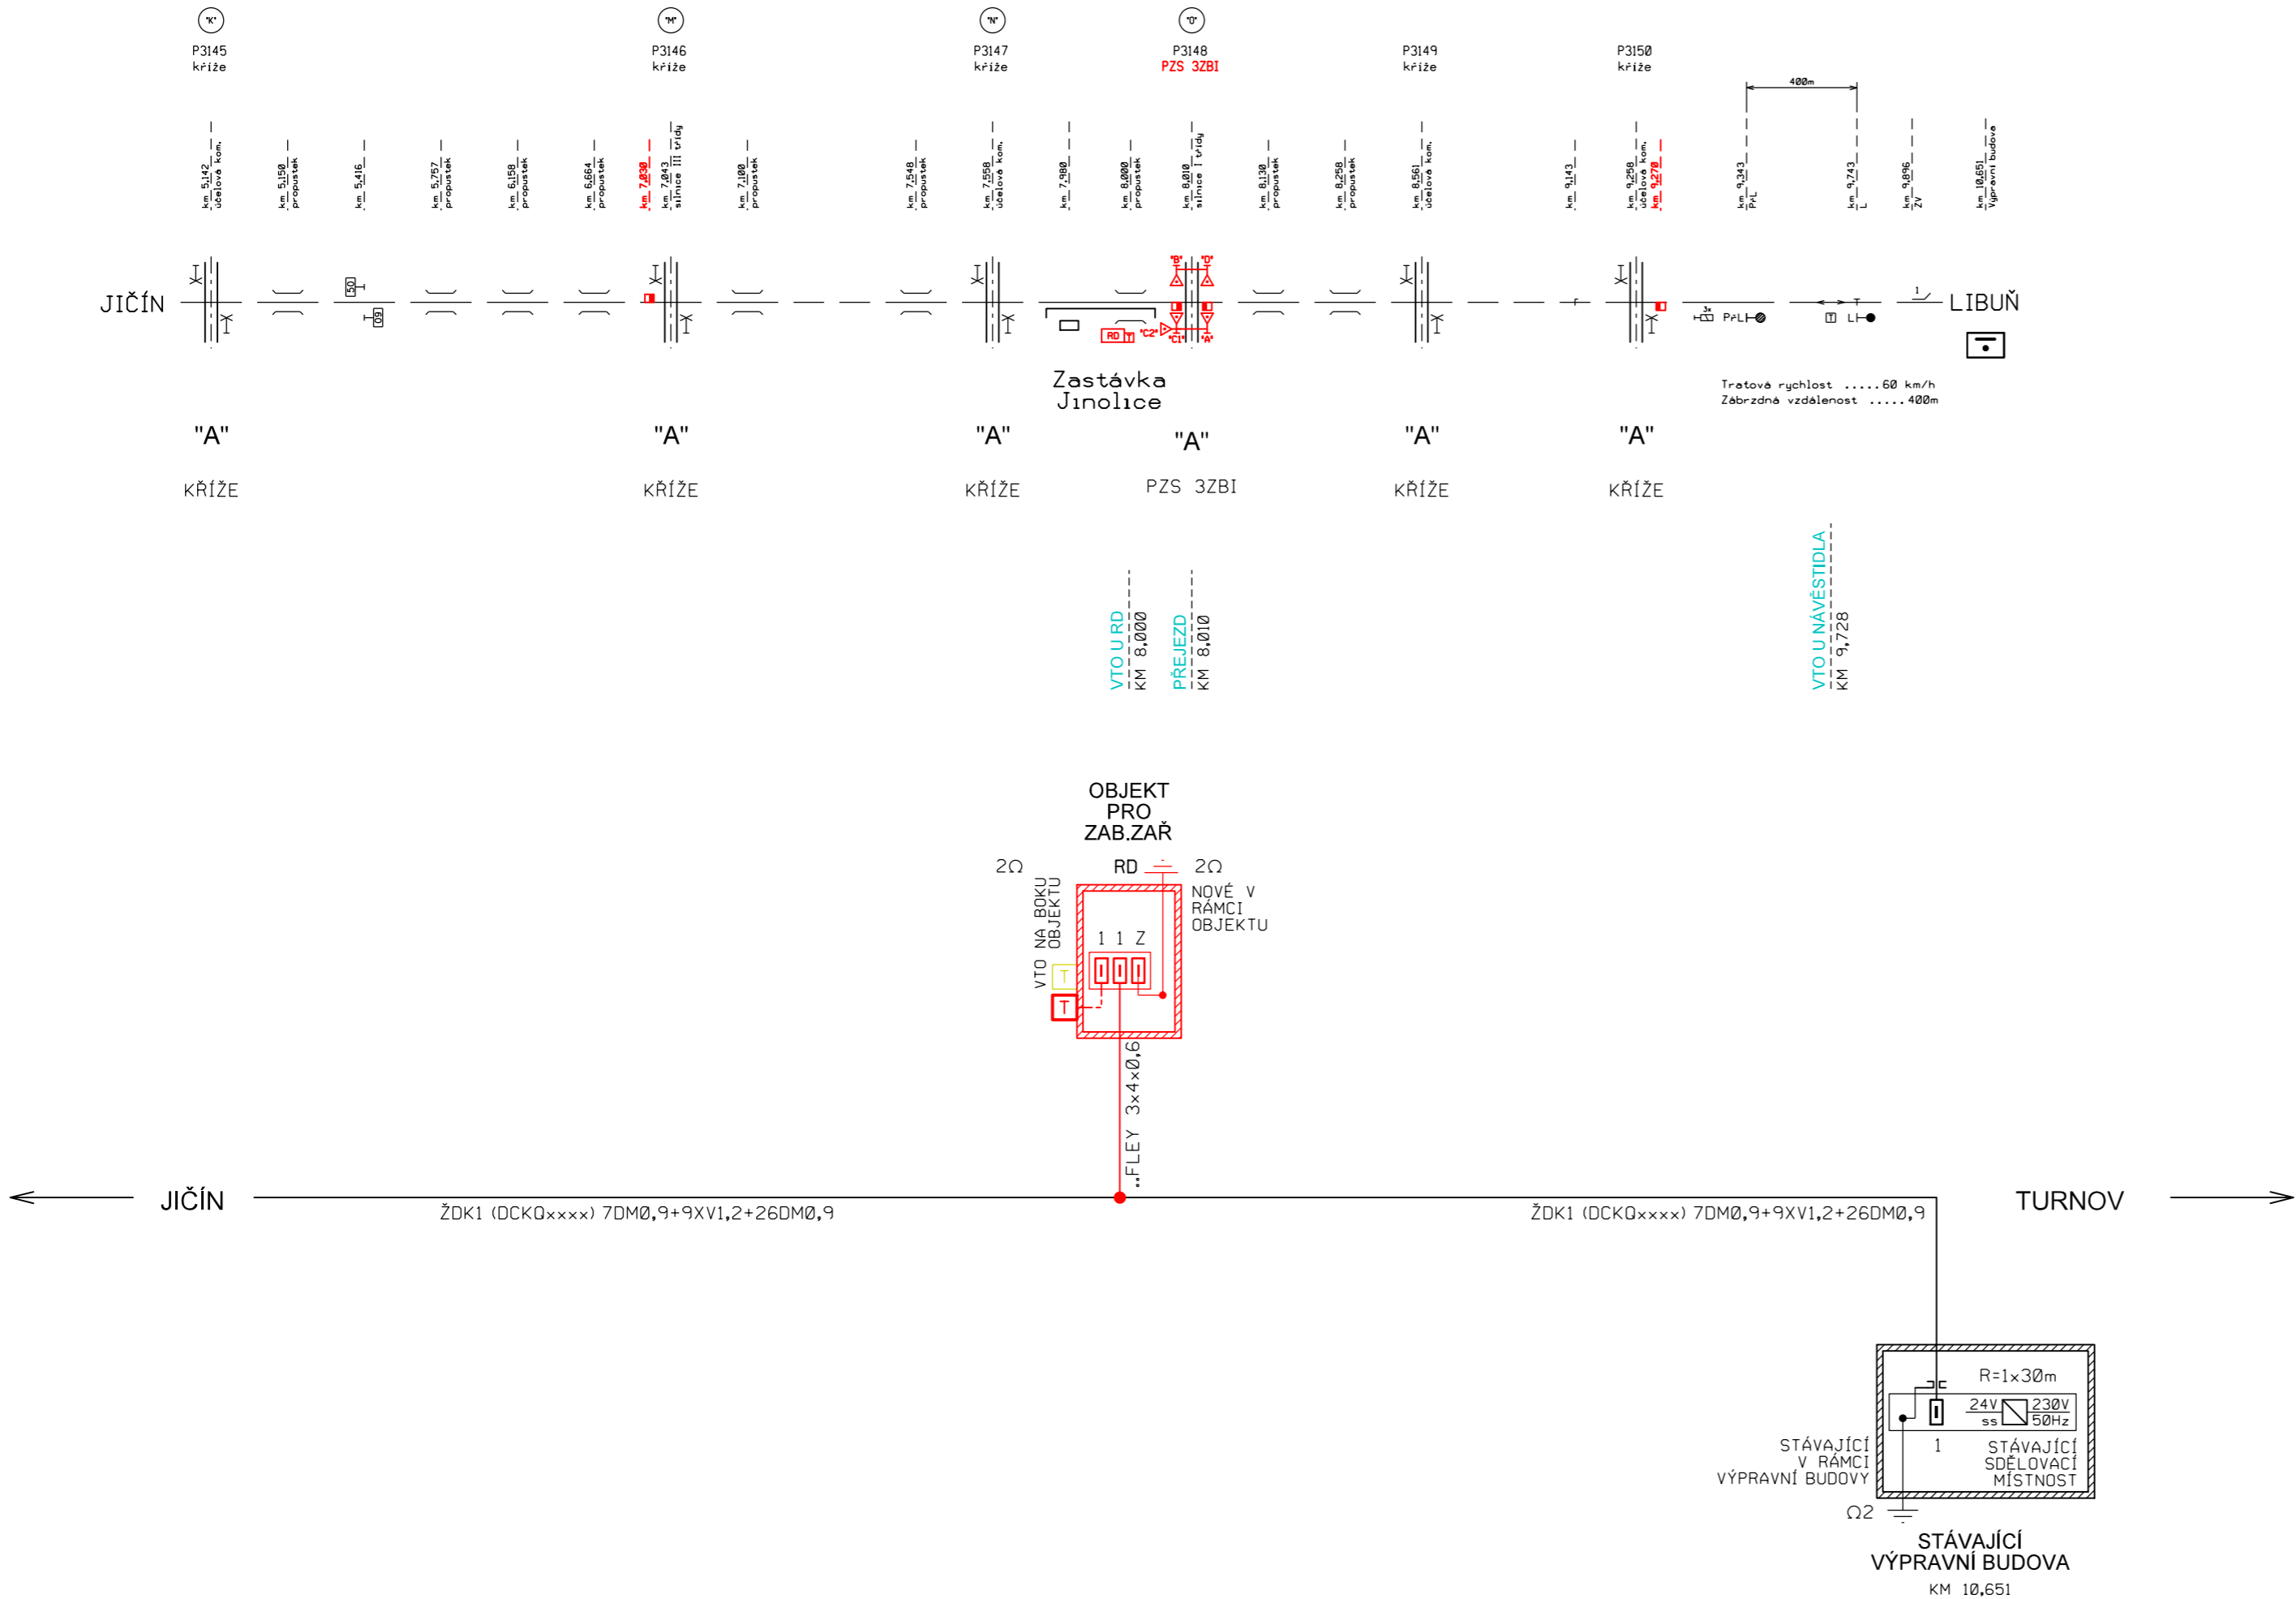

VYSVĚTLIVKY:










- Metalický kabel typu TCEPKPFLEY
- Ochranná trubka HDPE 40/33
- Optický kabel SM
- Koncovka HDPE
- metalická, HDPE spojka rovná, nebo odbočná
- Venkovní telefonní objekt na sloupku
- Venkovní telefonní objekt na boku releového domku (skríně)

LEGENDA:

- řeší PS místní kabelizace
- řeší jiný PS nebo SO této stavby
- stávající stav

Souřadnicový systém: S-JTSK  
Výškový systém: Bpv

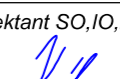Číslo	Datum:	Popis změny:	Jméno:	Podpis:

<b>Zadavatel:</b> <b>Správa železniční dopravní cesty, státní organizace</b> Dlážděná 1003/7, Praha 1 - Nové Město 110 00 <b>SŽDC s.o., Stavební správa východ</b> Nerudova 1, 772 58 Olomouc							
<b>Generální projektant:</b> <b>PROJEKT servis spol. s r.o.</b> U Elektry 830/2b, Praha 9 - Hloubětín 198 21 IČ: 49823141 tel.: 281 090 860 www.projekt-servis.cz   firma@projekt-servis.cz							
<b>Odpovědný projektant stavby:</b>  Ing. Martin Koudelka		<b>Hlavní vedoucí projektu:</b>  Bc. Michal Munzar					
<b>Zpracovatel částí:</b> <b>SUDOP PRAHA a.s.</b> Olšanská 1a, 130 80 Praha 3 IČ: 25793349 tel.: 267 094 111 www.sudop.cz							
<b>Vedoucí střediska:</b>  ING. MARTIN RAIBR		<b>Odpovědný projektant SO,IO,PS:</b>  MARTIN KRÁL		<b>Vypracoval:</b>  JAN VLK		<b>Kontroloval:</b>  ING. MARTIN ŠTROF	
<b>KRAJ: KRÁLOVEHRADECKÝ</b> <b>Název akce:</b> <b>DOPLNĚNÍ ZÁVOR A REKONSTRUKCE PZS NA PŘEJEZDU P3148</b> <b>V KM 8,016 NA TRATI HRADEC KRÁLOVÉ - TURNOV</b> <b>D.1.3 - PS 01   PZS v km 8,010</b>				<b>OKRES: JIČÍN</b>		<b>OÚ: JINOLICE</b>	
<b>Obsah:</b> <b>SCHÉMA MÍSTNÍ KABELIZACE</b>				<b>Číslo smlouvy</b> 16-327.208			
				<b>Stupeň:</b> PD			
				<b>Datum:</b> 01/2017			
				<b>Měřítko:</b> -			
				<b>Formát:</b> 3xA4			
				<b>Část:</b> <b>D.1.3</b>		<b>Číslo složky:</b> <b>08</b>	