




3-3'

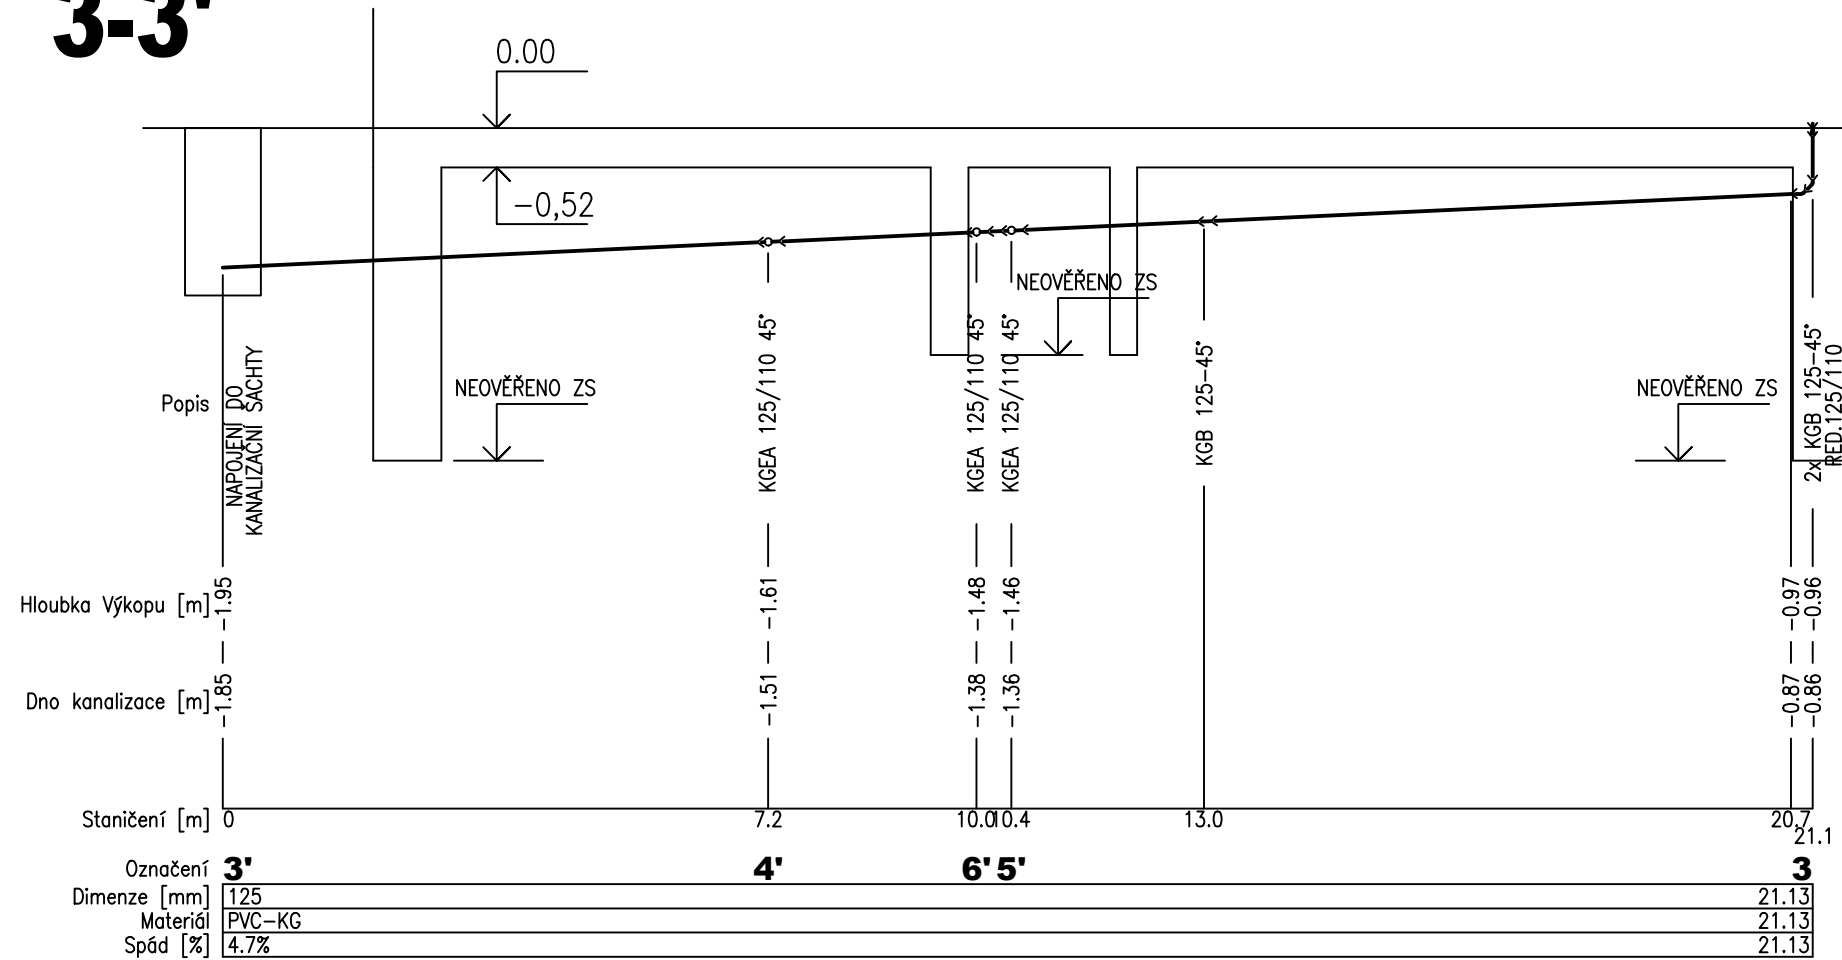


4-4'

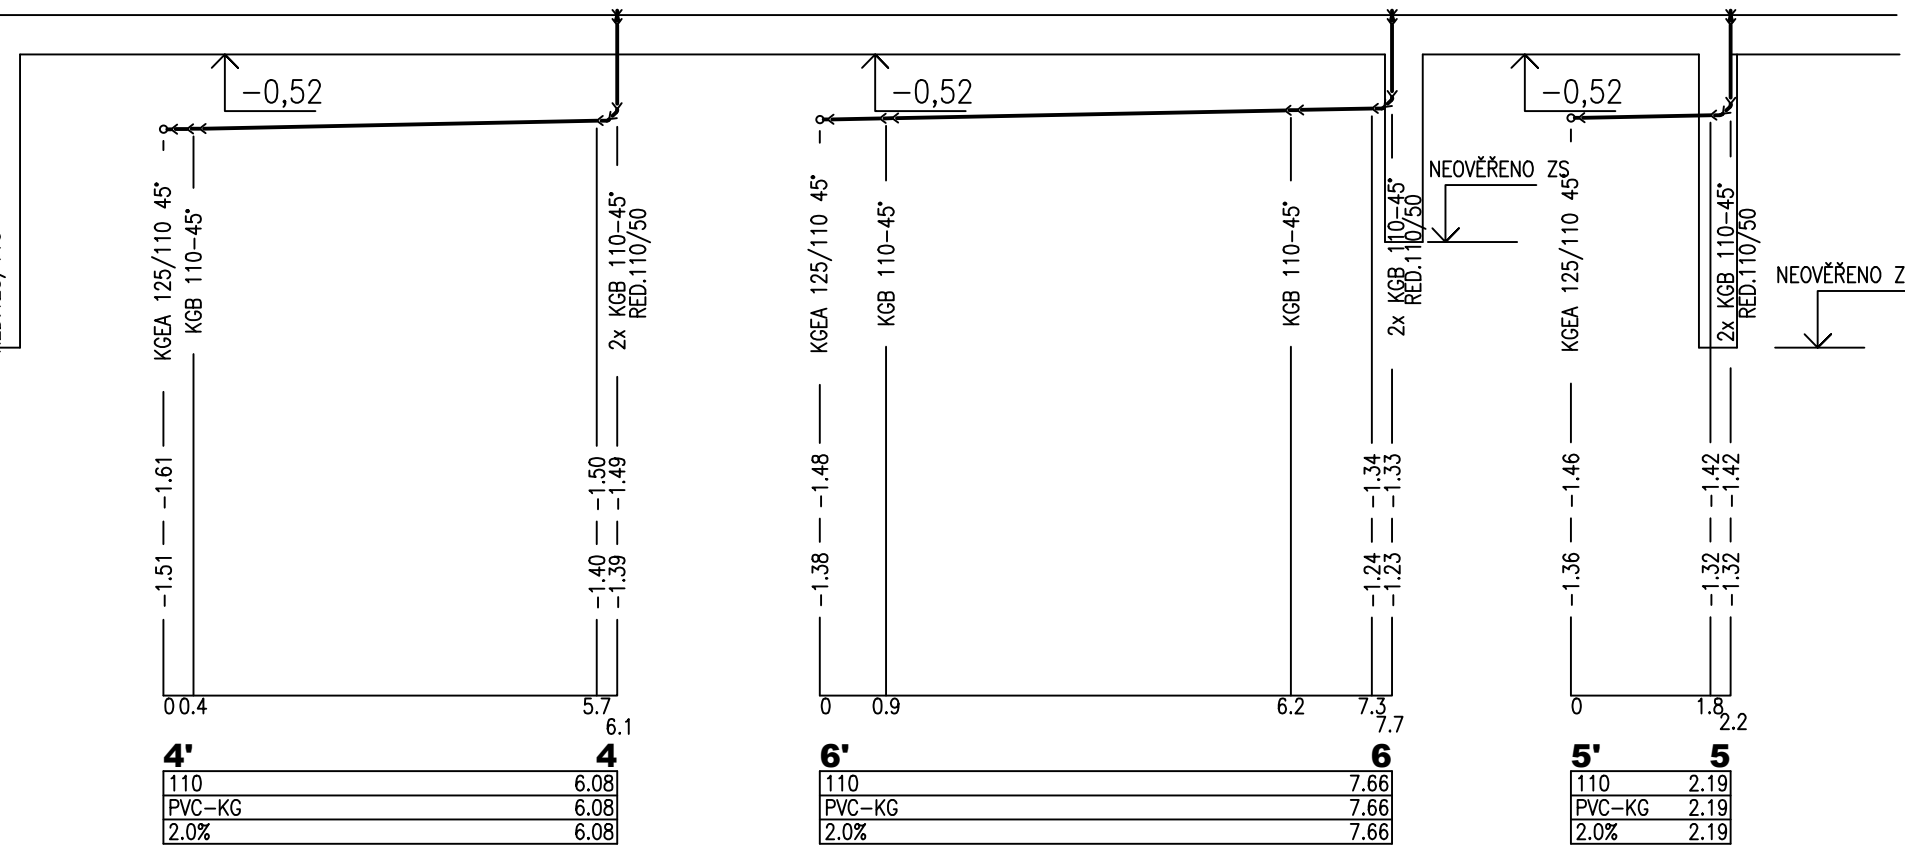

6-6'

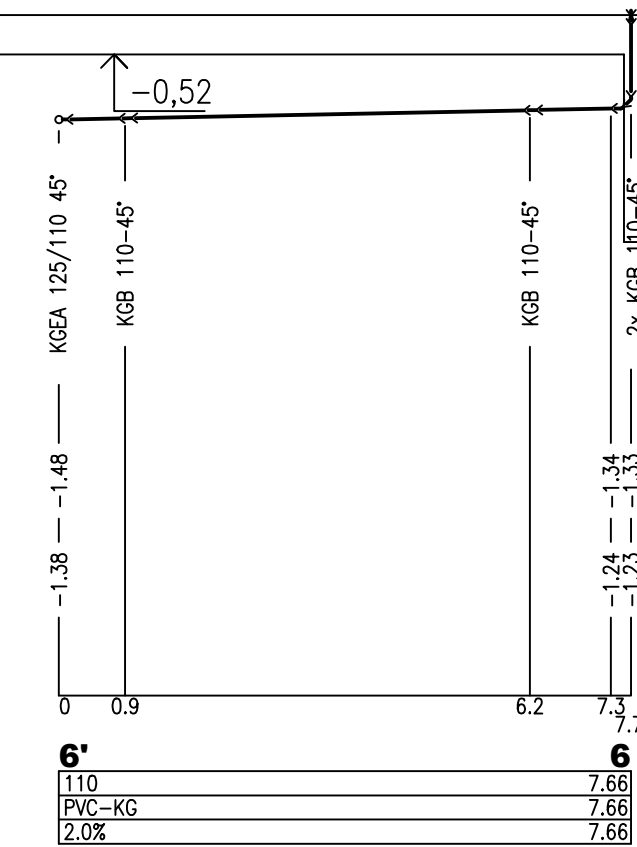


5-5'

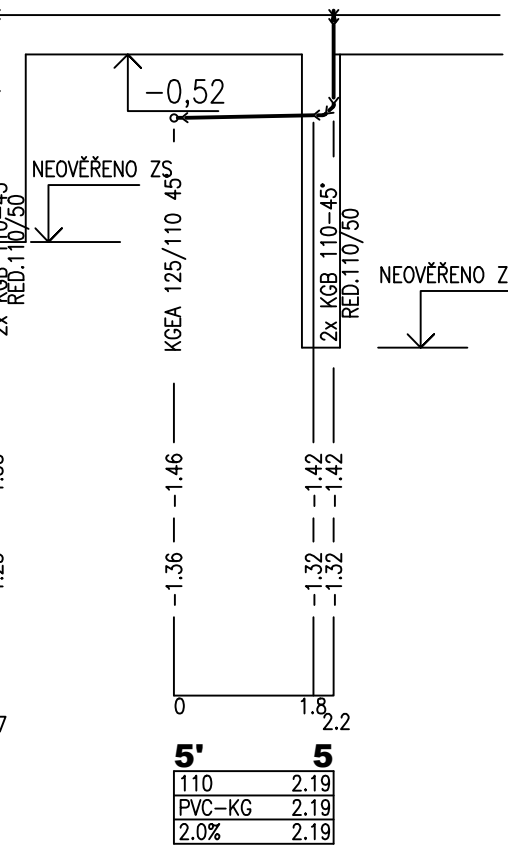


POZNÁMKY:

- KANALIZACE PVC
- LEŽATÁ KANALIZACE PVC, PŘECHOD NA KG SYSTÉM
- Z HT SYSTÉMU PŘED PŘECHODEM DO ZEMĚ/ZÁKLADOVÉ DESKY
- PODLAHOVÉ VPUSTI SE ZÁPACH. UZÁVĚRKOU I V PŘÍPADĚ VYŠCHNUTÍ
- ROZEBÍRATELNÉ PODLAHOVÉ VPUSTI BUDOU SLOUŽIT ZÁROVEŇ JAKO MÍSTA MOŽNÉHO ČIŠTĚNÍ LEŽATÉHO POTRUBÍ
- TVAROVKY KOLEN, REDUKCÍ APOD. PROCHÁZEJÍCÍ ZÁKLADOVÝM PASEM BUDOU OMOTÁNY FOLÍÍ NEBO IZOLACÍ, ABY BYLO ZABRÁNĚNO ZATĚKÁNÍ BETONOVÉ SMĚSI DO HRDEL A NEDOŠLO K PONIČENÍ TĚSNĚNÍ


2-2'

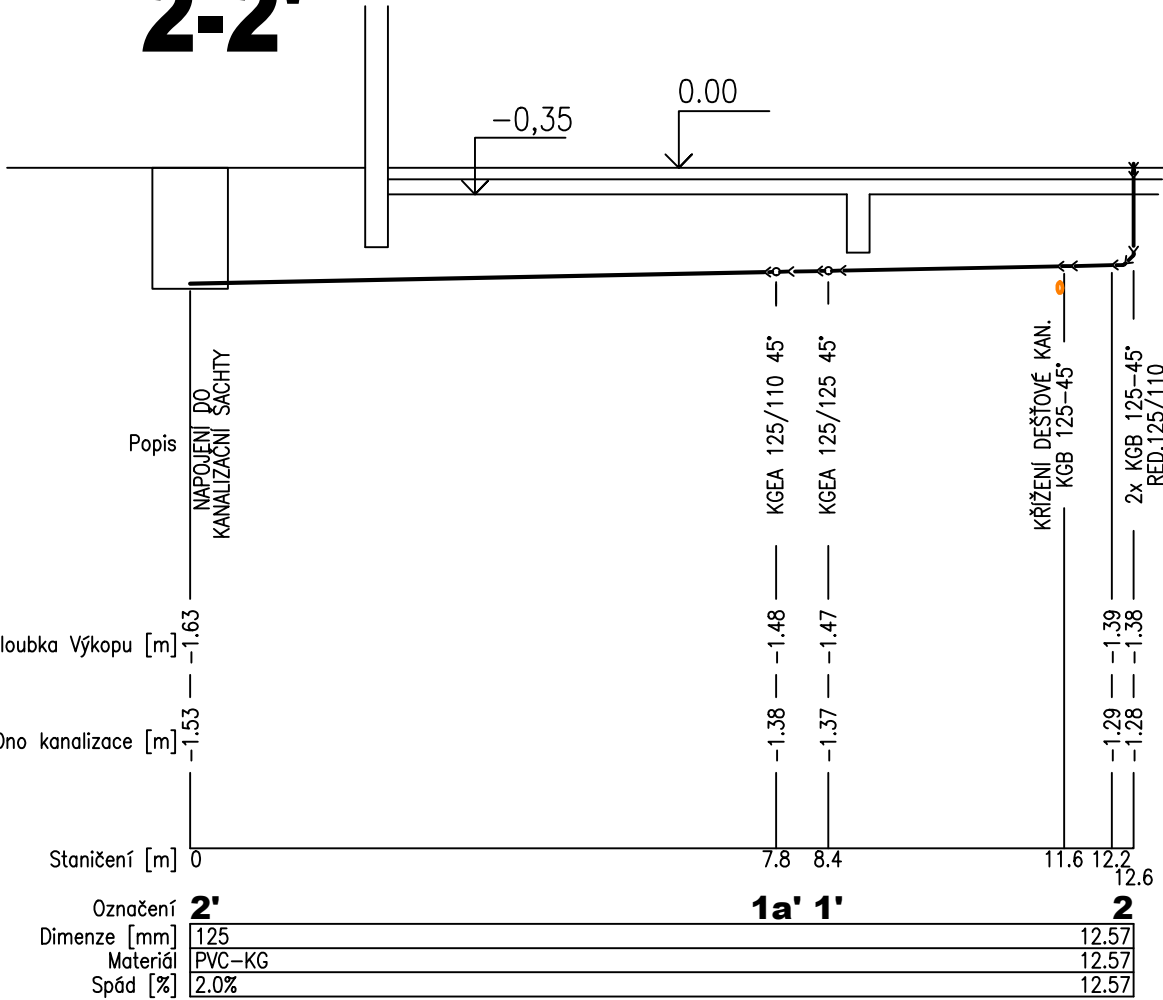


1a-1a'

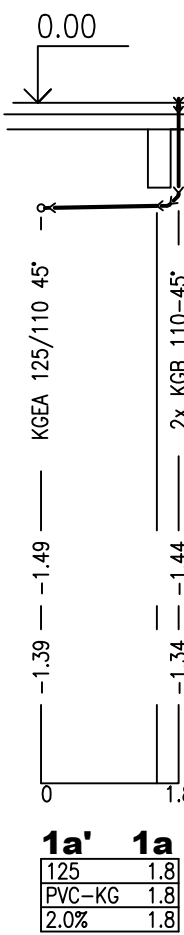


1-1'

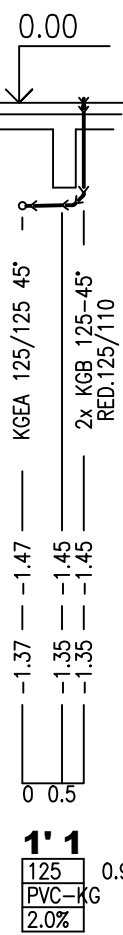

D8-D8'

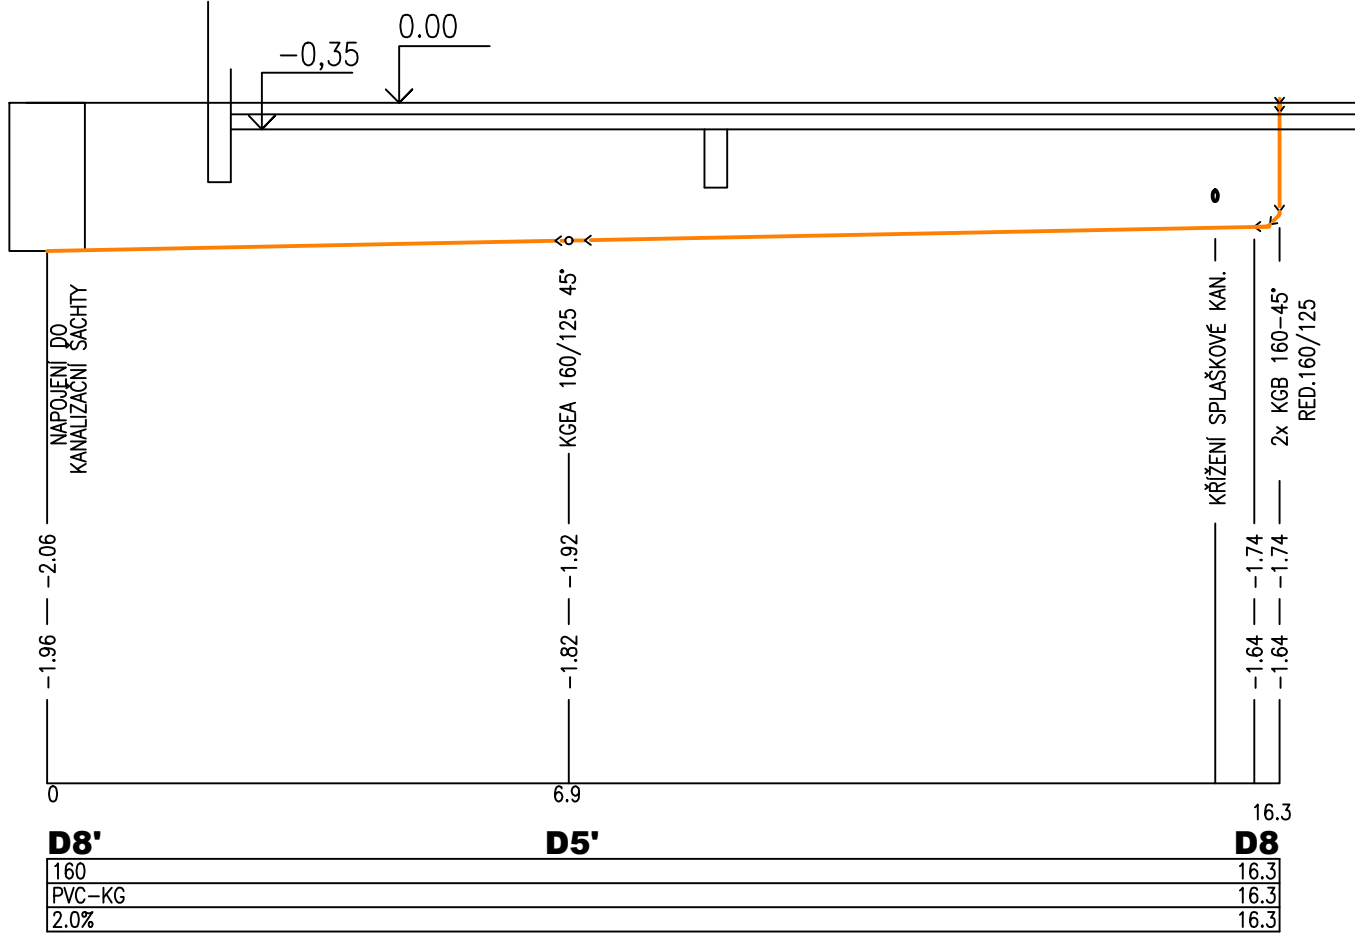

D5-D5'

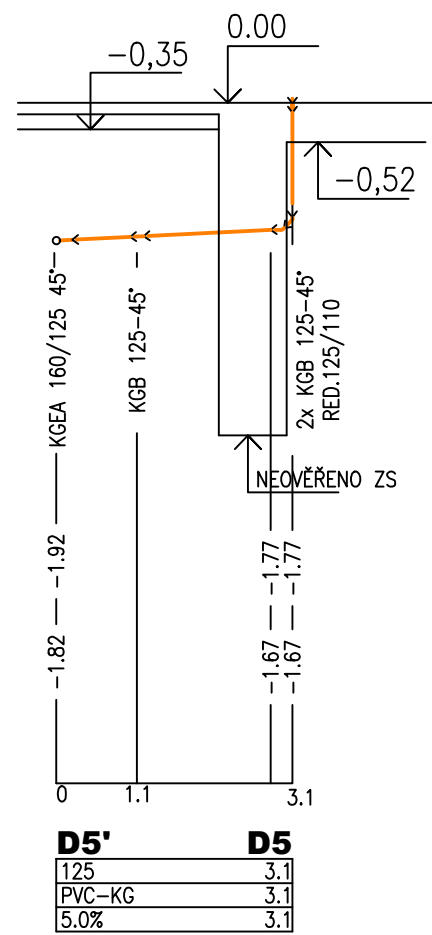

REVIZE: OBSAH: DATUM:

0 DPS K PŘÍPOMÍNKÁM 02 / 2023
1 DPS ČISTOPIS 04 / 2023

±0,000 = 193,45 m n.m. Bpv

REVITALIZACE NÁDRAŽÍ BUBNY NA PAMÁTNÍK TÍCHA

Bubenská 177/8b, 170 00, Praha 7 - Holešovice

investor:

Památník ticha, s.p.o., IČO 10892303

Maltézské náměstí 471/1, 118 00 Praha 1 - Malá Strana

Pavel Štingl, ředitel

architekt:

ARN Studio spol. s.r.o.

Československé armády 219/24, 500 03 Hradec Králové

Ing.arch. Jiří Krejčík, Ing.arch. Michal Krejčík

info@arn-studio.cz

generální projektant:

DELTAPLAN spol. s r.o.

Jankovcova 938/18a, 170 00 Praha 7 - Holešovice

Ing. Petr Kniha

deltaplan@deltaplan.cz, www.deltaplan.cz

projektant části:

P-AQUA s.r.o.

Jižní 870, Hradec Králové, 500 12

Ing. Zdeněk Pilař

projekce@p-aqua.cz, www.p-aqua.cz

zodpovědný projektant části:

Ing. Zdeněk Pilař

vypracoval:

Ing. Zdeněk Pilař

stupeň :

DPS - dokumentace pro provádění stavby

stavební objekt:

SO 101 - Budova Památníku

profese:

ZDRAVOTNĚ TECHNICKÉ INSTALACE

datum:

04 / 2023

název přílohy:

ŘEZY LEŽATÉ KANALIZACE

měřítko:

číslo výkresu:

číslo paré:

1:100/100

ZTI 306