
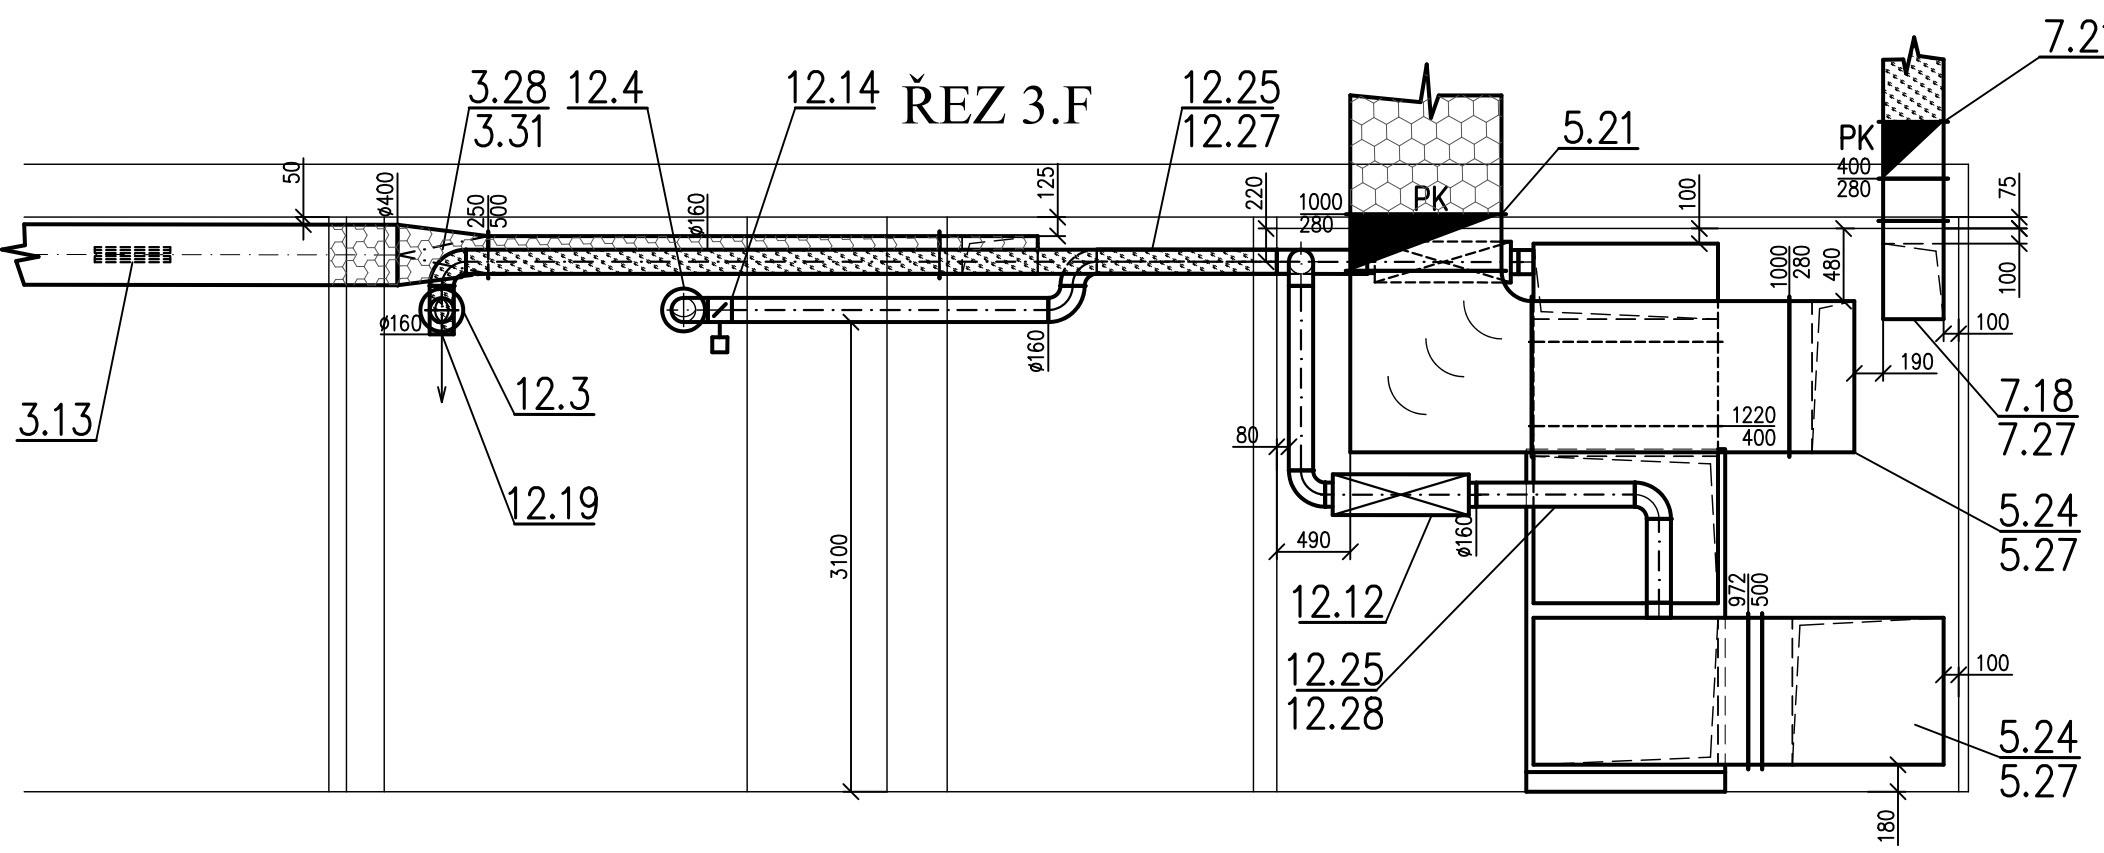
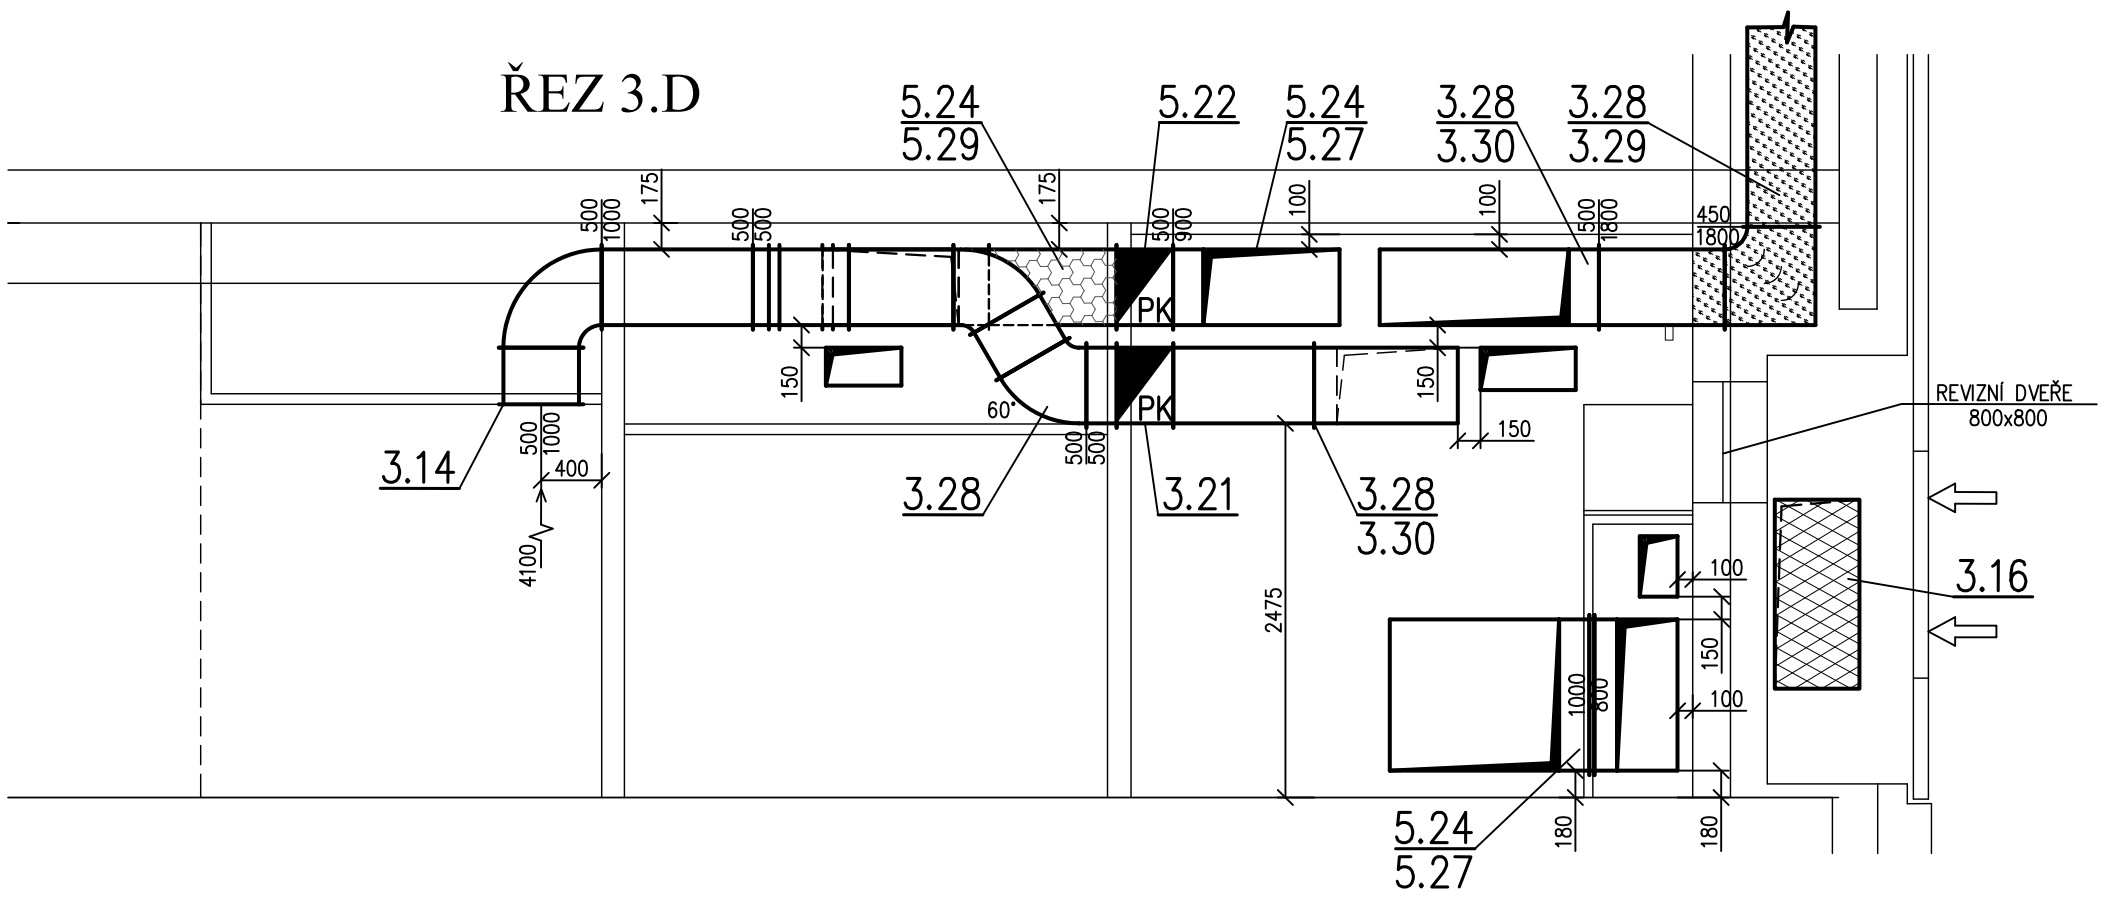
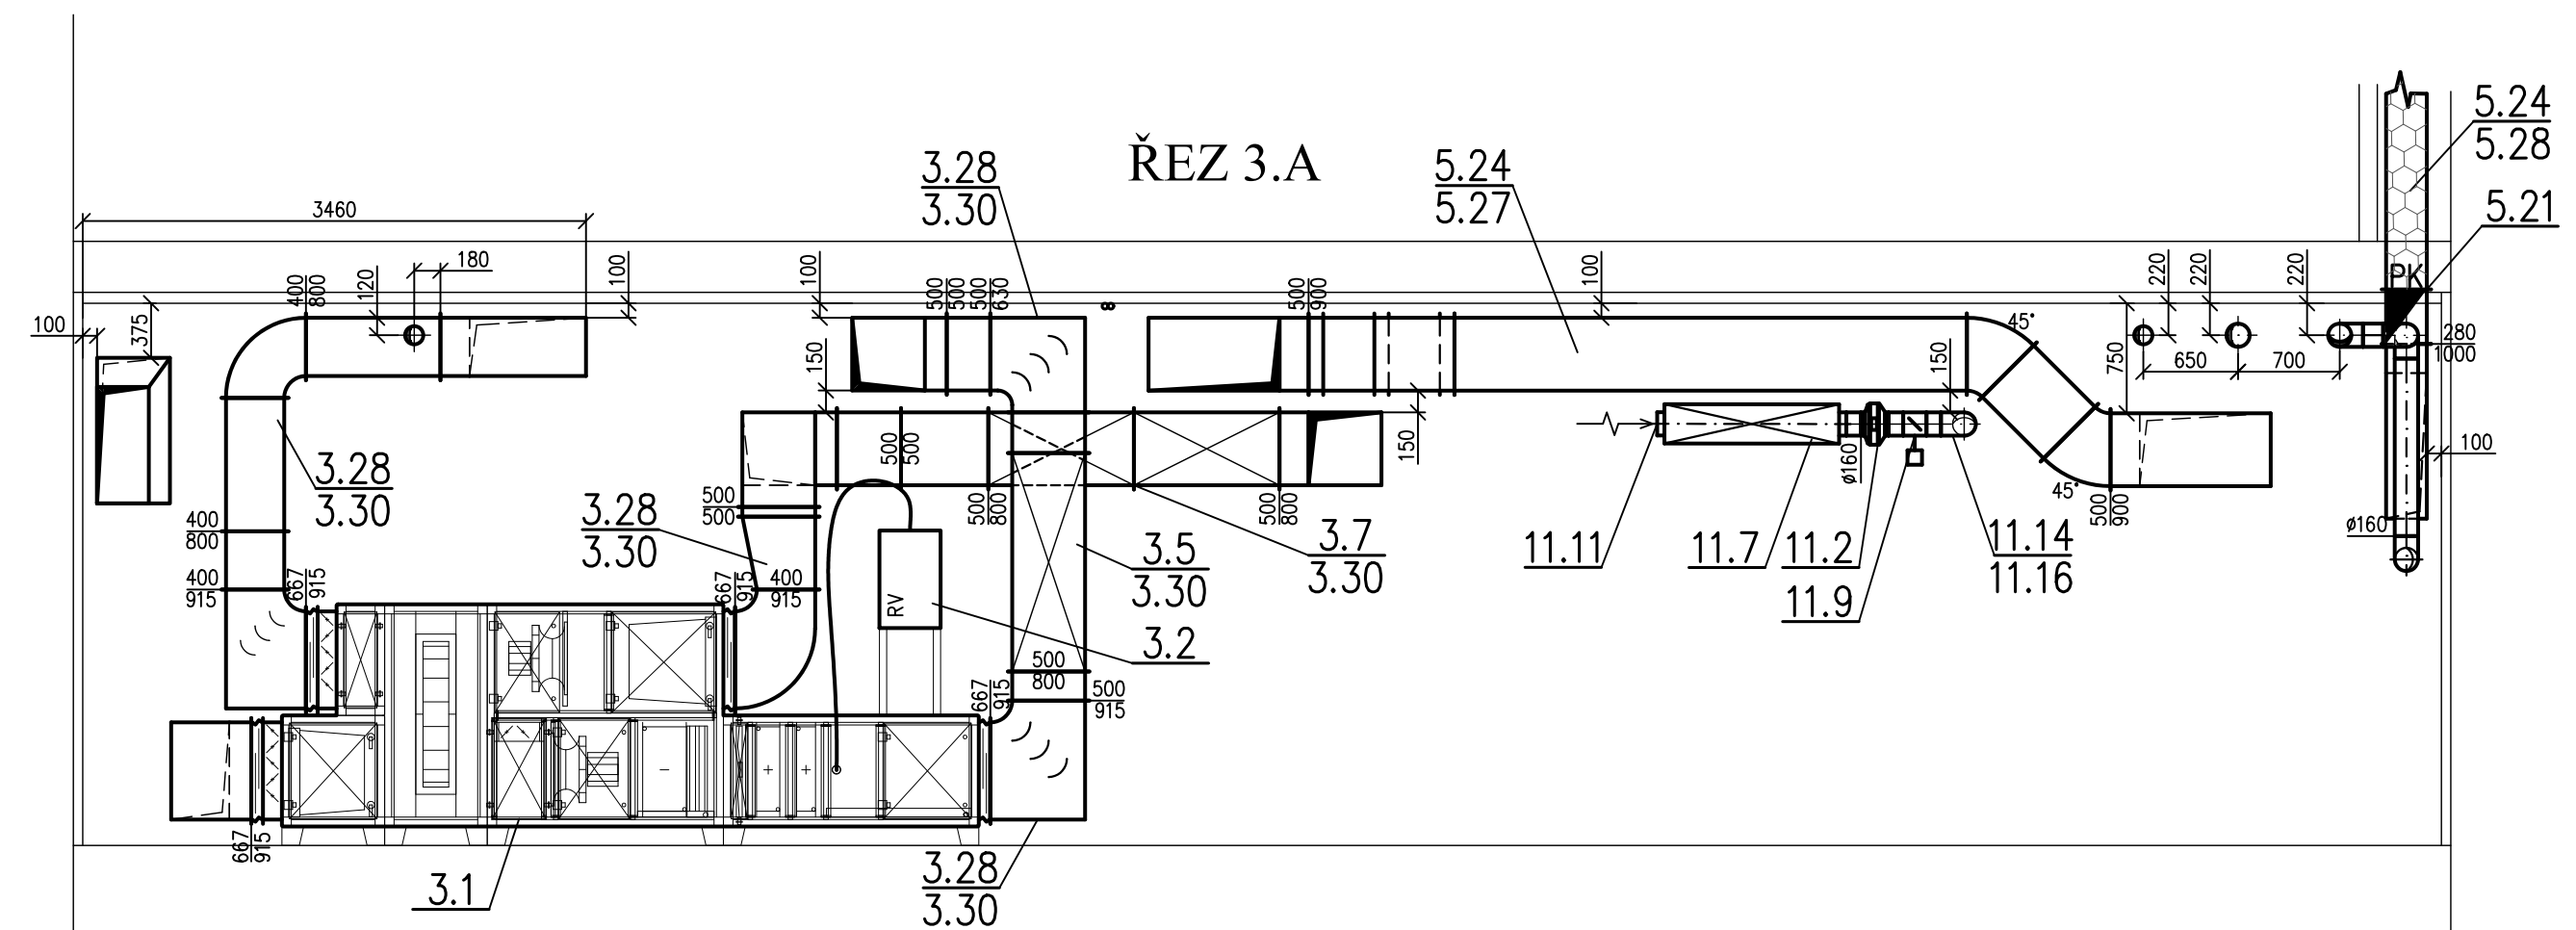


LEGENDA SPOLEČNÁ NA VÝKRESE VZT 404

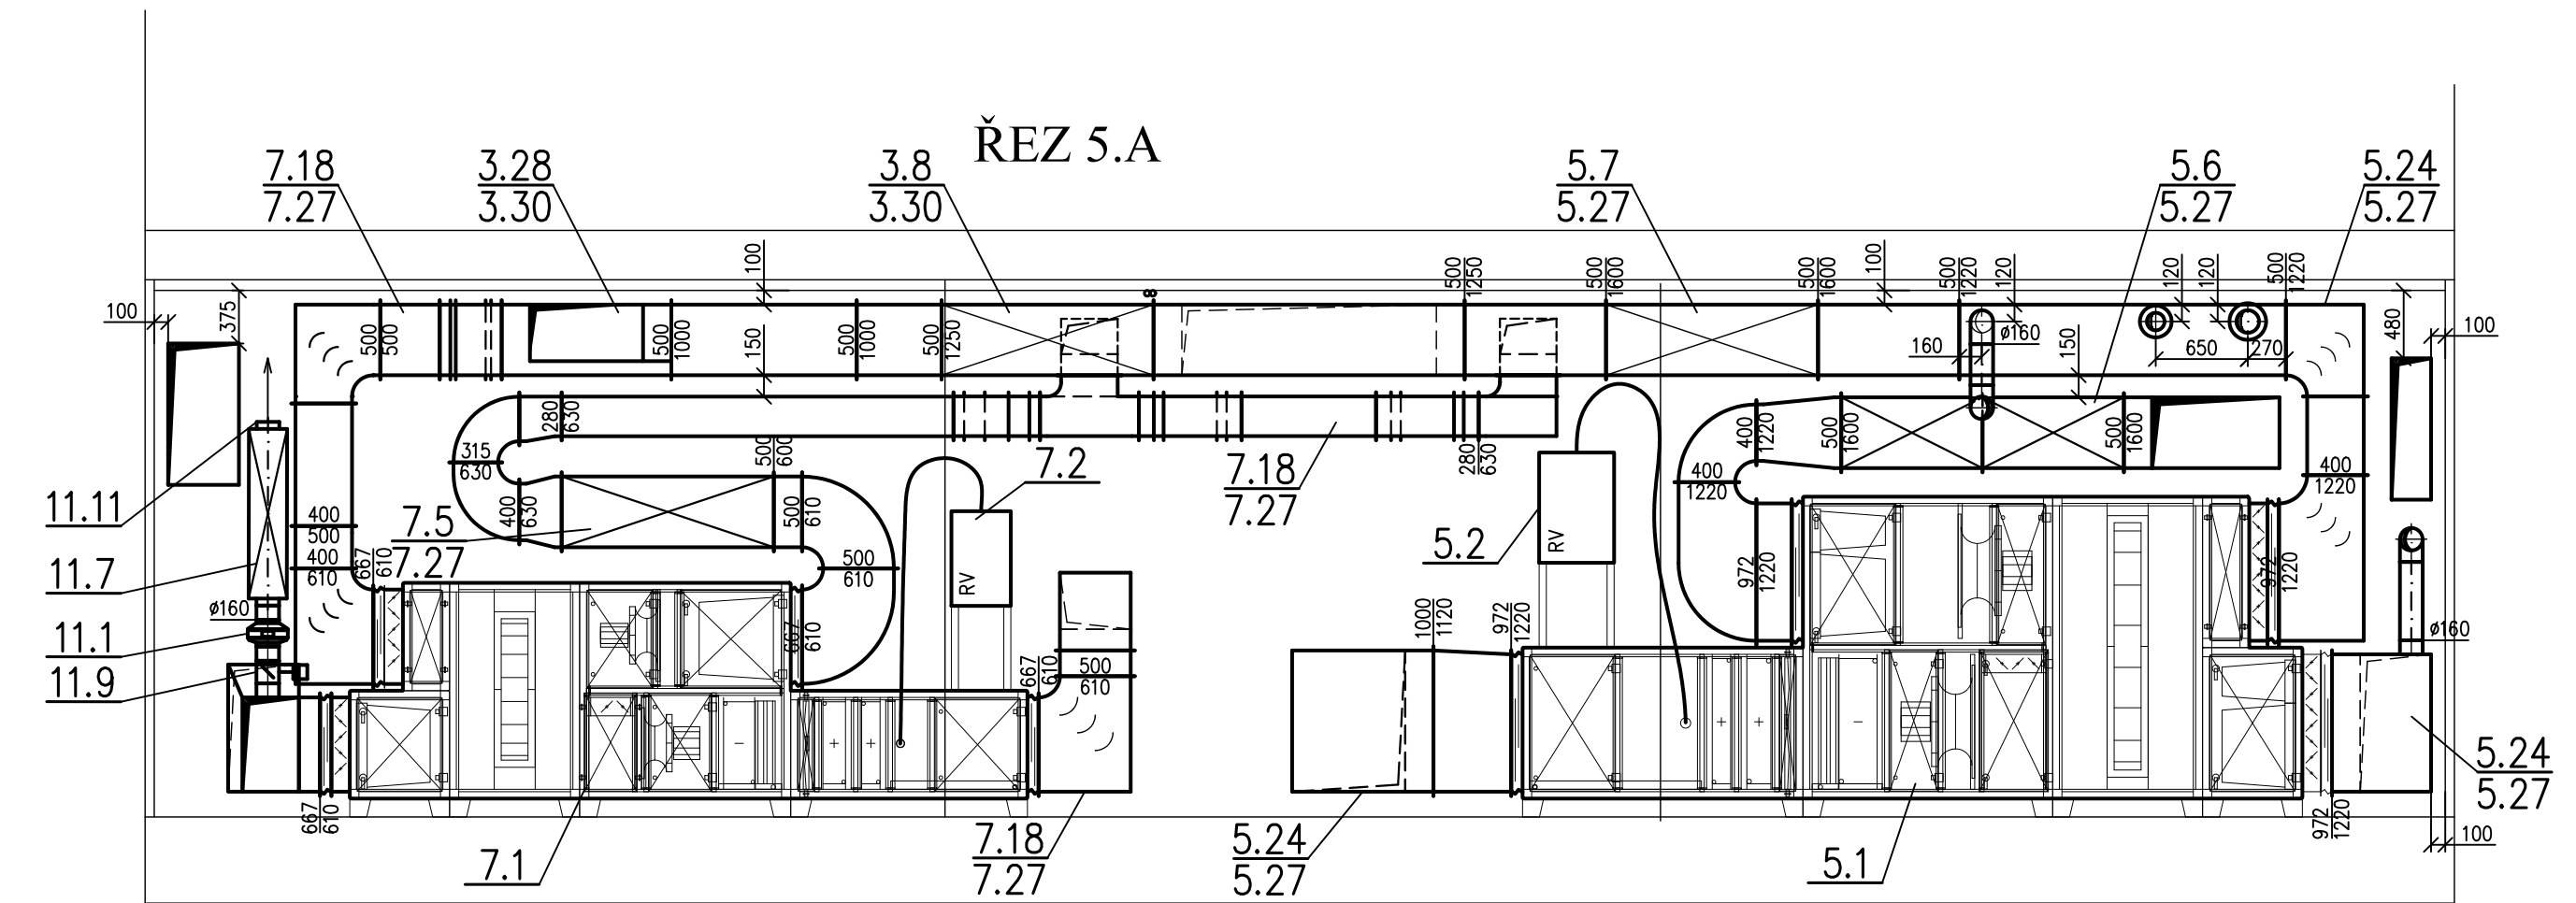

REVIZE: OBSAH: DATUM:
0 DPS K PRŮPOMINKAM 02 / 2023
1 DPS ČISTOTY 04 / 2023

±0,000 = 193,45 m n.m. Bpv

REVITALIZACE NÁDRAŽÍ BUNY NA PAMÁTNÍK TICHÁ
Bubenská 177/8b, 170 00, Praha 7 - Holešovice

investor:

Památník ticha, s.p.o., IČO 10892303

Ing.arch. Jiří Krejčík, Ing.arch. Michal Krejčík

architekt:

ARN Studio spol. s r.o.

Československé armády 219/24, 500 03 Hradec Králové

Ing.arch. Jiří Krejčík, Ing.arch. Michal Krejčík

info@arn-studio.cz

generální projektant:

DELTAPLAN spol. s r.o.

Jankovcova 938/18a, 170 00 Praha 7 - Holešovice

Ing. Petr Kniha

deltaplan@deltaplan.cz, www.deltaplan.cz

projektant část:

JAN WEINZEL

VZDUCHOTECHNIKA s.r.o.

1281 PIVOZ

500 03 HRADEC KRÁLOVÉ

tel.: 534 215 011

wenzel.jan@volny.cz

zodpovědný projektant část:

Ing. Jan Weinzel

vypracoval:

Ing. Jan Weinzel

stupeň:

DPS - dokumentace pro provádění stavby

stavební objekt:

SO 101 - Budova Památníku

profese:

VZDUCHOTECHNIKA

datum:

04 / 2023

název přílohy:

REVIZE: 1

ŘEZY 2.NP

mřítko: číslo výkresu: číslo paré:

1:50 VZT 403