ŘEZ 5.H

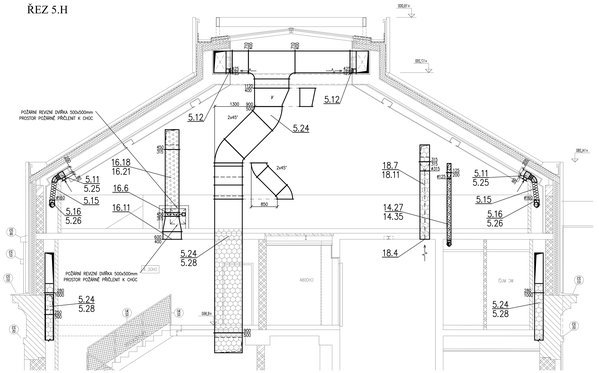

ŘEZ 6.B

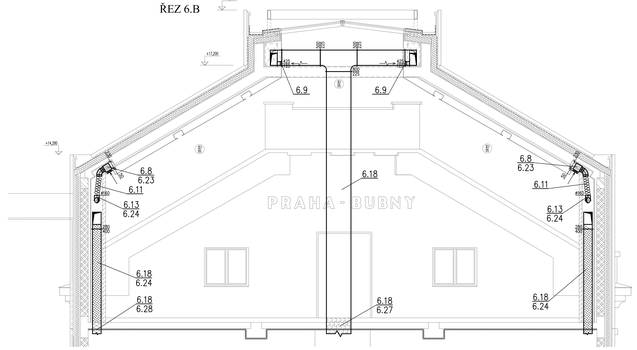

ŘEZ 7.B

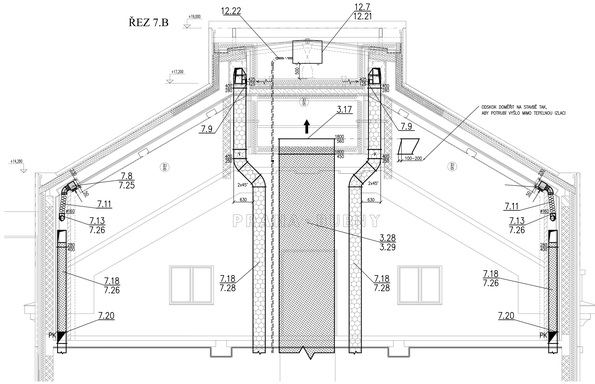

ŘEZ 16.B

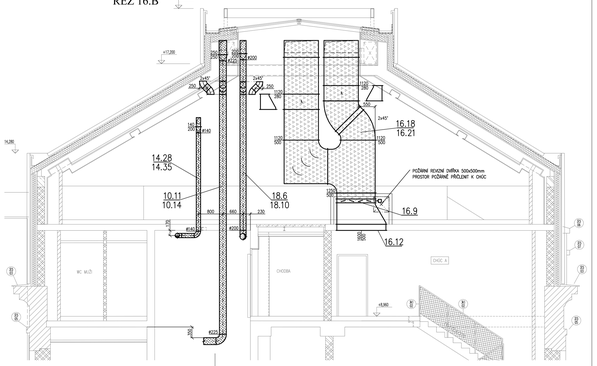

ŘEZ 5.E

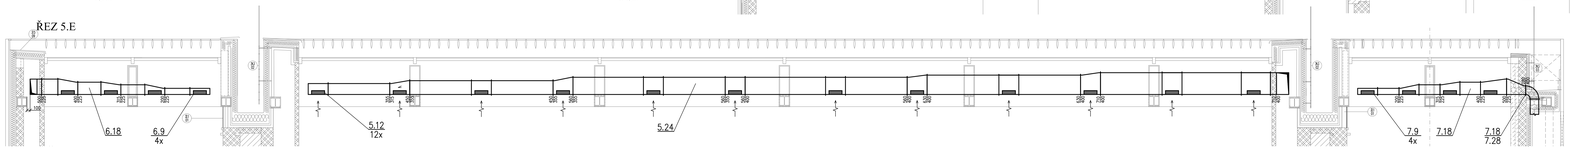

ŘEZ 16.D

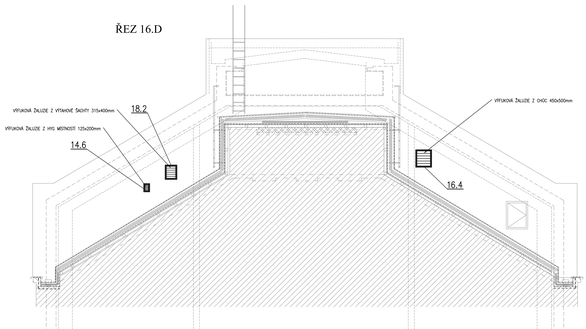

ŘEZ 5.D

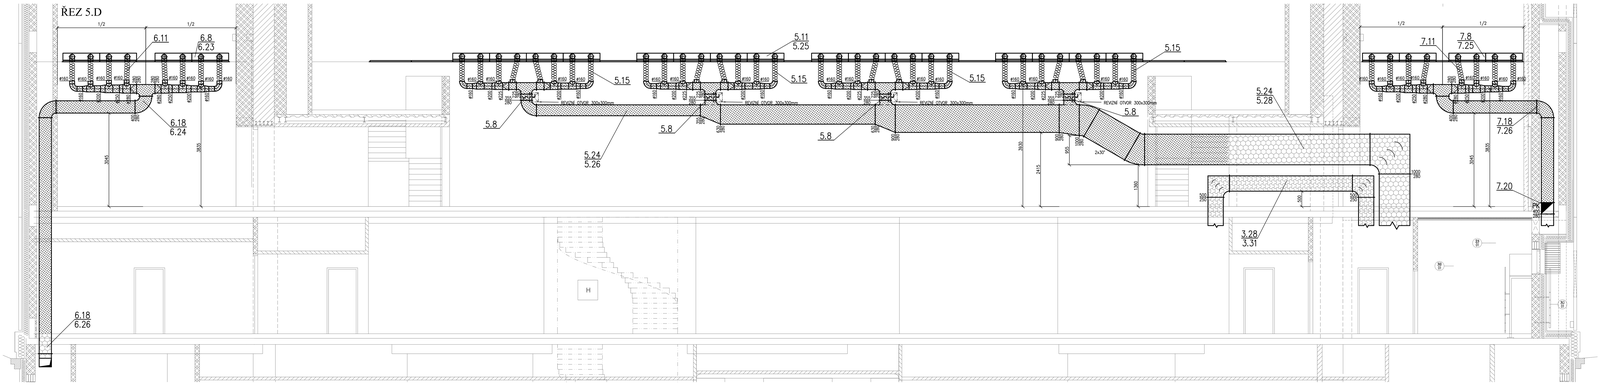

POZNÁMKA :

- = PŘEPOJOVACÍ SMĚR PROUDĚNÍ VZDUCHU
- = VÝTLAK ZNEHODNOCENÉHO VZDUCHU
- = SÁNÍ KONDIČNÍHO ČERSTVÉHO VZDUCHU
- = ODVOD ZNEHODNOCENÉHO VZDUCHU
- = PŘÍVOD ČERSTVÉHO VZDUCHU
- MH100 = HORNÍ HRANA POTRUBÍ VZDUCHU 100 [mm] OD STROPU
- SH2000 = SPODNÍ HRANA POTRUBÍ VZDUCHU 2200 [mm] OD PODLAHY
- D2000 = DÍA POTRUBÍ VZDUCHU 2000 [mm] OD PODLAHY
- HHR = HORNÍ HRANA POTRUBÍ ROVNÁ
- SHR = SPODNÍ HRANA POTRUBÍ ROVNÁ
- 2100 = MAXIMÁLNÍ RYCHLOST MEZNÍCH ČERSTVÉHO VZDUCHU DO MEZINOSTI 125 [m/s]
- 1500 = MAXIMÁLNÍ ODVODNÉ MEZNÍCH VZDUCHU Z MEZINOSTI 100 [m/s]
- 600 = RO2MĚR POTRUBÍ 200 [mm] x 100 [mm] (BEZ IZOLAČNÍ IZOLACE)
- SM 500x600 = STĚNOVÁ MŘÍŽKA A [mm] x B [mm] / SPODNÍ HRANA OD PODLAHY [mm]
- = ČELNÍ BEZ PANEL MŘÍŽEK 10 ot 15 mm (ZAVŘÍT STANDR)
- = REGULAČNÍ KLAPKA DVOJDÍLNÁ SERVOPOHONEM
- = REGULAČNÍ KLAPKA S RUČNÍM OVLÁDÁNÍM
- = REGULÁTOR KONSTANTNÍHO PRŮTOKU
- = ZPĚTNÁ KLAPKA TĚSNÁ
- PK/PVK = PROTIPOŽÁRNÍ KLAPKA POŽÁRNÍ VYPÍŠTĚNÉHO MŘÍŽKA
- = TLUMIČ HLUKU
- = PŘÍVODNÍ/ODVODNÍ VENTIL
- = PŘÍVODNÍ VYUSTKA VÍŘIVÁ

POZNÁMKA IZOLACE :

VEŠKERÉ VZT POTRUBÍ SE DOPLŇKOVÝMI VZT D.07, D.15 A D.12 BUDE OPATŘENO HLINÍKOVOU IZOLACÍ 4cm
POZNÁMKA BERE V PŘÍVODNÍCH POTRUBÍCH A JEDNOTKY POZ BUDOU IZOLOVÁNY TEPELNOU KAUČUKOVOU IZOLACÍ 1cm

- IZOLACE TEPELNÁ, KAUČUKOVÁ, SAMOLEPÍCÍ 1cm
- IZOLACE TEPELNÁ 4cm
- IZOLACE HLINÍKOVÁ 4cm
- IZOLACE PROTIPOŽÁRNÍ 40min., 5cm, provedení I <-> a
- IZOLACE PROTIPOŽÁRNÍ 40min., 8cm, provedení I <-> a
- IZOLACE PROTIPOŽÁRNÍ 40min., 8cm, provedení I <-> a
- IZOLACE PROTIPOŽÁRNÍ 40min., 4cm, provedení I <-> a

- PŘÍVODNÍ KOUŘOVÁ, OBSLUŽNÁ, ODBOČNÁ A REZERVNÍ ŠACHTA MÍT MAXIMÁLNÍ RYCHLOST VZDUCHU V KOUŘI A OBSLUŽNÉ ŠACHTĚ 2m VÝŠCE DESKOVÝCH DISKŮ 5m/s
- VEŠKERÉ VZT POTRUBÍ MIMO VZDUCHOTECHNICKÝCH A VZT POTRUBÍ MEZI