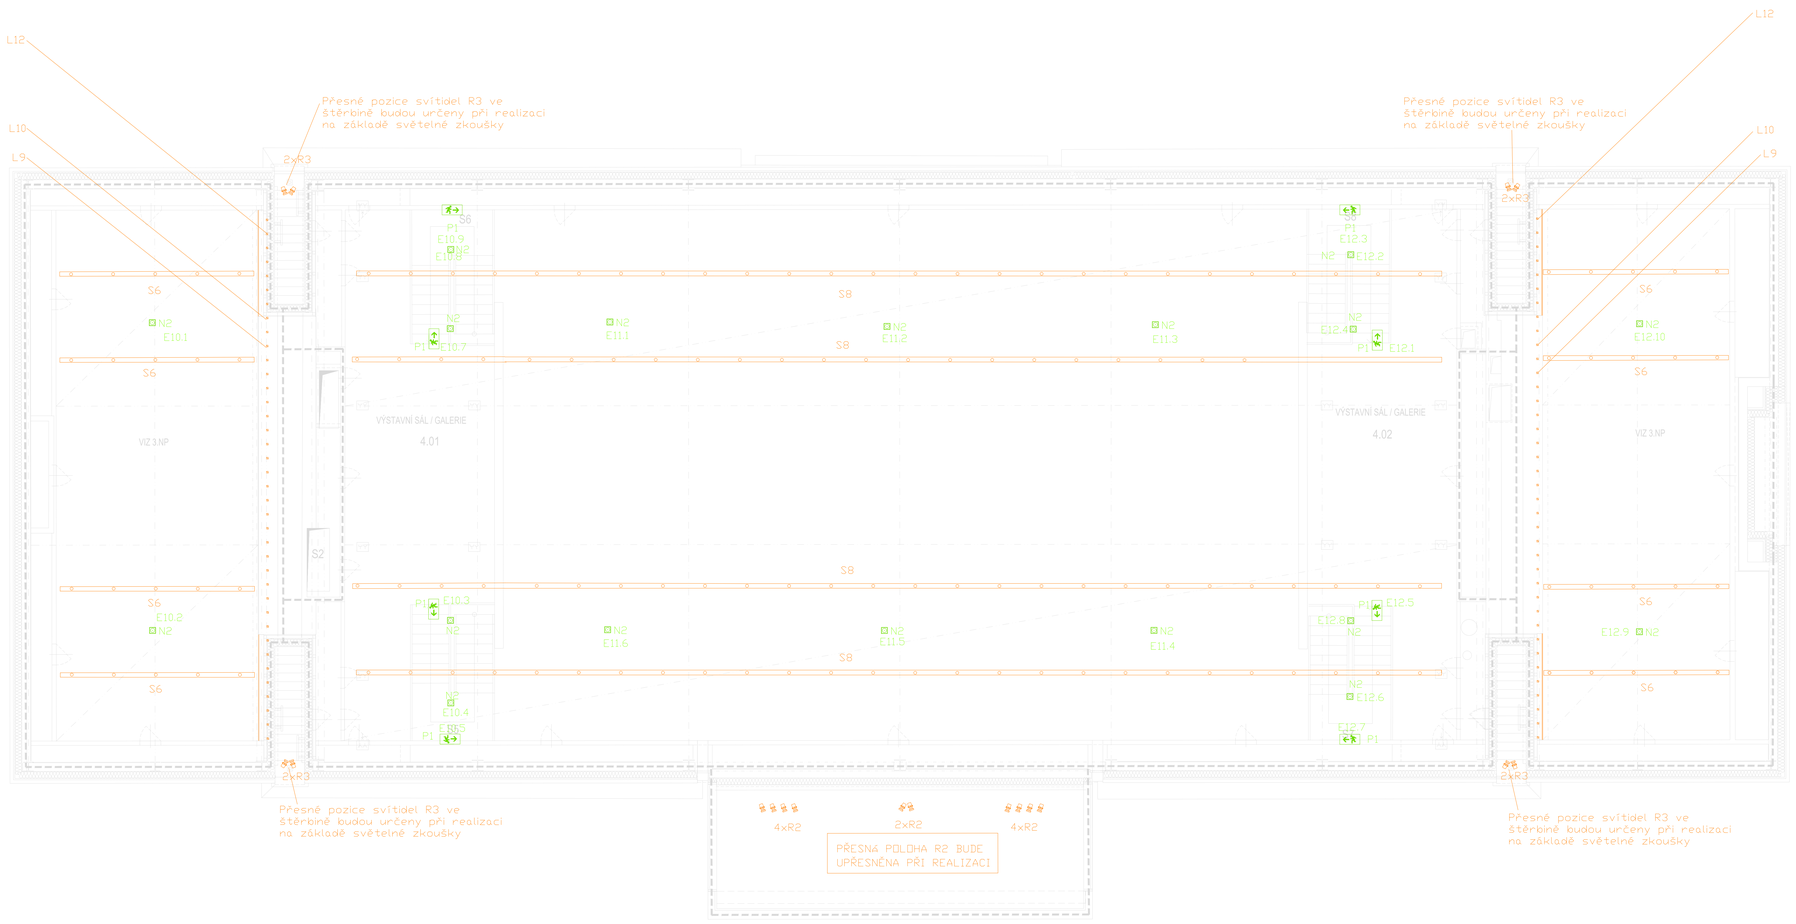

MÍSTNOST		PODLAHA			STROP / PODHLED		STĚNY	
Č.M.	NÁZEV	PLOCHA (m²)	OZN.	VNT. POVRCH	OZN.	POVRCH	OZN.	POVRCH
4.01	VÝSTAVNÍ SÁL / GALERIE	46,59	P05.3	- TERACO	Po01.1	SDK	R01.2/.7	OMÍTKA / SDK
4.02	VÝSTAVNÍ SÁL / GALERIE	46,27	P05.3	- TERACO	Po01.1	SDK	R01.2/.7	OMÍTKA / SDK
S5	SCHODIŠTĚ	-	-	- viz 3.NP	-	viz 3.NP	-	viz 3.NP
S6	SCHODIŠTĚ	-	-	- viz 3.NP	-	viz 3.NP	-	viz 3.NP
S7	SCHODIŠTĚ	-	-	- viz 3.NP	-	viz 3.NP	-	viz 3.NP
S8	SCHODIŠTĚ	-	-	- viz 3.NP	-	viz 3.NP	-	viz 3.NP

CELKEM (4.NP)	92,86

Legenda svítidel

ozn.	způsob montáže	typ krytu / optika	světelný zdroj / Ta(K)	poznámka
A1	integrovaná v nábytku	IP20 / opál	LED: 15W / 2700K	orientační rozměry svítidla 500x800mm, bude upřesněno
A2	integrovaná v nábytku	IP20 / opál	LED: 12W / 2700K	orientační rozměry svítidla 500x800mm, bude upřesněno
C1	stropní - vestavná	IP44 / optika	LED: 13W / 3000K	DALI
C2	stropní přisazená	IP44 / opál	LED: 45W / 4000K	on/off
C4	stropní - vestavná	IP20 / optika	LED: 19W / 4000K	on/off
C5	stropní - vestavná	IP44 / patka	LED: 13W / 3000K	DALI
C10	stropní - vestavná	IP20 / opál	LED: 27W / 3000K	on/off
C11	nástěnná přisazená	IP65 / opál	LED: 39W / 3000K	on/off
D1	stropní - vestavná	IP20 / optika	LED: 13W / 3000K	DALI
E1	zemní - vestavná	IP67 / opál	LED: 3W / RGB	DALI
H1	stropní - zavěšená	IP20 / opál	LED: 10,4W / 2700K	DALI
H3	nástěnná přisazená	IP66 / optika	LED: 27W / 3000K	DALI, noutový režim
H10	stropní - zavěšená	IP20 / optika	LED: 47W / 4000K	DALI
L1	přisazená	IP67 / opál	LED: 62W / 4000K	on/off
L2	přisazená	IP67 / opál	LED: 31W / 4000K	on/off
L3	přisazená	IP66 / strukturovaný	LED: 23W / 3000K	on/off
L4	přisazená	IP20 / transparentní	LED: 28W / 3000K	DALI
L5	přisazená	IP20 / transparentní	LED: 54,72W / 3000K	DALI
L6	přisazená	IP20 / transparentní	LED: 144W / 3000K	DALI
L9	přisazená	IP20 / transparentní	LED: 16W / RGBCCT	DALI
L10	přisazená	IP20 / transparentní	LED: 12W / RGBCCT	DALI
L11	přisazená	IP20 / transparentní	LED: 36W / 3000K	DALI
L12	přisazená	IP20 / transparentní	LED: 39W / RGBCCT	DALI
L13	přisazená	IP20 / transparentní	LED: 36W / 3000K	DALI
L14	přisazená	IP20 / transparentní	LED: 27W / 3000K	DALI
L15	přisazená	IP20 / transparentní	LED: 41W / 3000K	DALI
L16	přisazená	IP20 / transparentní	LED: 28W / 3000K	DALI
L17	přisazená	IP20 / optika	LED: 15W / 3000K	on/off
L18	vestavná	IP20 / opál	LED: 24W / 3000K	DALI
N1	nástěnná přisazená	IP65 / optika	LED: 7,1W / 6500K	DBS, adresný monitoring
N2	stropní přisazená	IP65 / optika	LED: 6,8W / 6500K	DBS, adresný monitoring
N3	stropní přisazená	IP65 / optika	LED: 8,7W / 6500K	DBS, adresný monitoring
P1	zavěšená/přisazená	IP40 / piktogram	LED: 7,1W / 6500K	DBS, adresný monitoring
R2s	přisazená	IP65 / optika	LED: 40W / 3000K	DALI, 24°
R2s	přisazená	IP65 / optika	LED: 40W / 3000K	DALI, 64°
R3	přisazená	IP66 / optika	LED: 100W / RGBW	DALI
T	zavěšená	IP20 / transparentní	LED: 2 700-6500K	DALI
Rxx	přisazená 3f lišta	-	LED: 60W/m / 3000K	on/off
Rxx DALI	přisazená 3f lišta	-	LED: 60W/m / 3000K	DALI
RT1-RT4	do proudnicé lišty	IP20 / optika	LED: 10-40W / 3000K/4000K/ RBGW	DALI, Ra90
S6	systémový kanál	-	-	Systémový kanál pro svítidla, AV techniku a návrat 230AC
S8	systémový kanál	-	-	Systémový kanál pro svítidla, AV techniku a návrat 230AC
T1	přisazená	IP20 / opál	LED: 20W / 3000K	DALI
V1	stropní - vestavná	IP20 / opál	LED: 58W / 3000K	DALI
W1	nástěnná vestavná	IP55 / opál	LED: 27W / 3000K	on/off
W2	nástěnná	IP55 / opál	LED: 14W / 3000K	on/off

REVIZE:	OBSAH:	DATUM:
0	DPS K PŘIPOMÍNKÁM	02 / 2023
1	DPS ČISTOPIS	04 / 2023

±0,000 = 193,45 m n.m. Bpv

REVITALIZACE NÁDRAŽÍ BUBNY NA PAMÁTNÍK TICHA
Bubenská 177/8b, 170 00, Praha 7 - Holešovice

investor:

Památník ticha, s.p.o., IČO 10892303
Matiční náměstí 47/1, 118 00 Praha 1 - Malá Strana
Pavel Štingl, ředitel

architekt:

ARN Studio spol. s.r.o.
Československé armády 219/24, 500 03 Hradec Králové
Ing.arch. Jiří Krejčík, Ing.arch. Michal Krejčík
info@arn-studio.cz

generální projektant:

DELTAPLAN spol. s r.o.
Jankovcova 938/18a, 170 00 Praha 7 - Holešovice
Ing. Petr Kisha
deltaplan@deltaplan.cz, www.deltaplan.cz

projektant části:

Artlite Studio, spol. s r.o.
Pražská 1421/12 500 04 Hradec Králové
Ing. Lubomír Mudroň
mudron@artlite.cz

zodpovědný projektant části:

Ing. Lubomír Mudroň

vypracoval:

Ing. Lubomír Mudroň, Jindřich Freiwald, Josef Hašek Dis.

stupeň:

DPS - dokumentace pro provádění stavby

stavební objekt:

SO 101 - Budova Památníku

profese:

OSVĚTLENÍ

datum:	*revize:*
04 / 2023	1

název přílohy:

PŮDORYS 4.NP

měřítko:	*číslo výkresu:*	*číslo paré:*
	OSV 304	