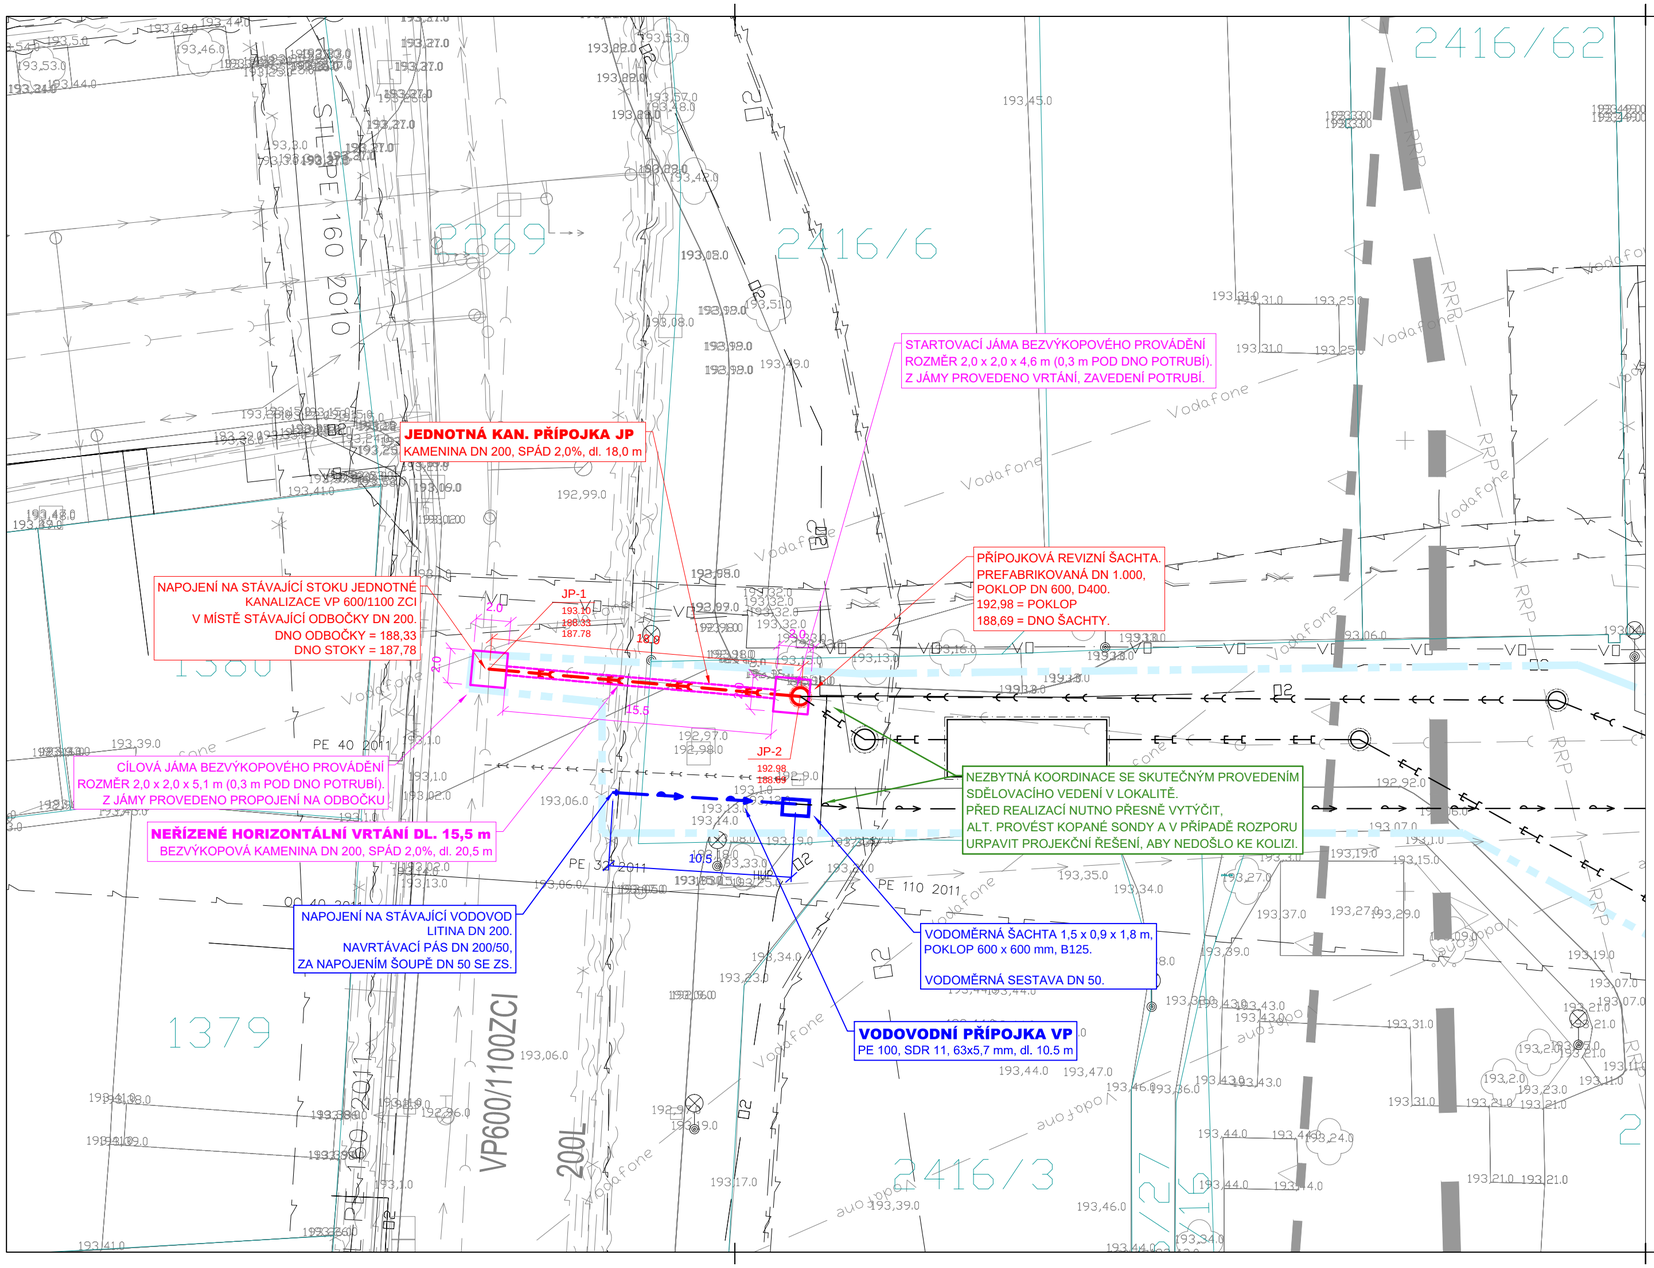

REVIZE:	OBSAH:	DATUM:
0	DPS K PŘIPOMÍNKÁM	02 / 2023
1	DPS ČISTOPIS	04 / 2023

±0,000 = 193,45 m n.m. Bpv

REVITALIZACE NÁDRAŽÍ BUBNY NA PAMÁTNÍK TICHA

Bubenská 177/8b, 170 00, Praha 7 - Holešovice

investor:

Památník ticha, s.p.o., IČO 10892303

Maltézské náměstí 471/1, 118 00 Praha 1 - Malá Strana

Pavel Štingl, ředitel

architekt:

ARN Studio spol. s.r.o.

Československé armády 219/24, 500 03 Hradec Králové

Ing.arch. Jiří Krejčík, Ing.arch. Michal Krejčík

info@arn-studio.cz

generální projektant:

DELTAPLAN spol. s r.o.

Jankovcova 938/18a, 170 00 Praha 7 - Holešovice

Ing. Petr Kniha

deltaplan@deltaplan.cz, www.deltaplan.cz

projektant části:

ŠETELÍK OLIVA, s r.o.

Heleny Malířové 11, 169 00 Praha 6

Ing. Jan Šetelík

setelik@setelikoliva.cz, www.setelikoliva.cz

zodpovědný projektant části:

Ing. Jan Šetelík

vypracoval:

Tomáš Pešek

stupeň :

DPS - dokumentace pro provádění stavby

stavební objekt:

SO 311; SO 411

profese:

PŘÍPOJKY VODOVODU A KANALIZACE

datum: 04 / 2023 *revize:* 1

název přílohy:

SITUACE PŘÍPOJEK

měřítko: 1 : 250 *číslo výkresu:* **PVK** *číslo paré:* **300**