


UPRAVENÝ TEREN

ŘAD : VP  
M:1:100/100

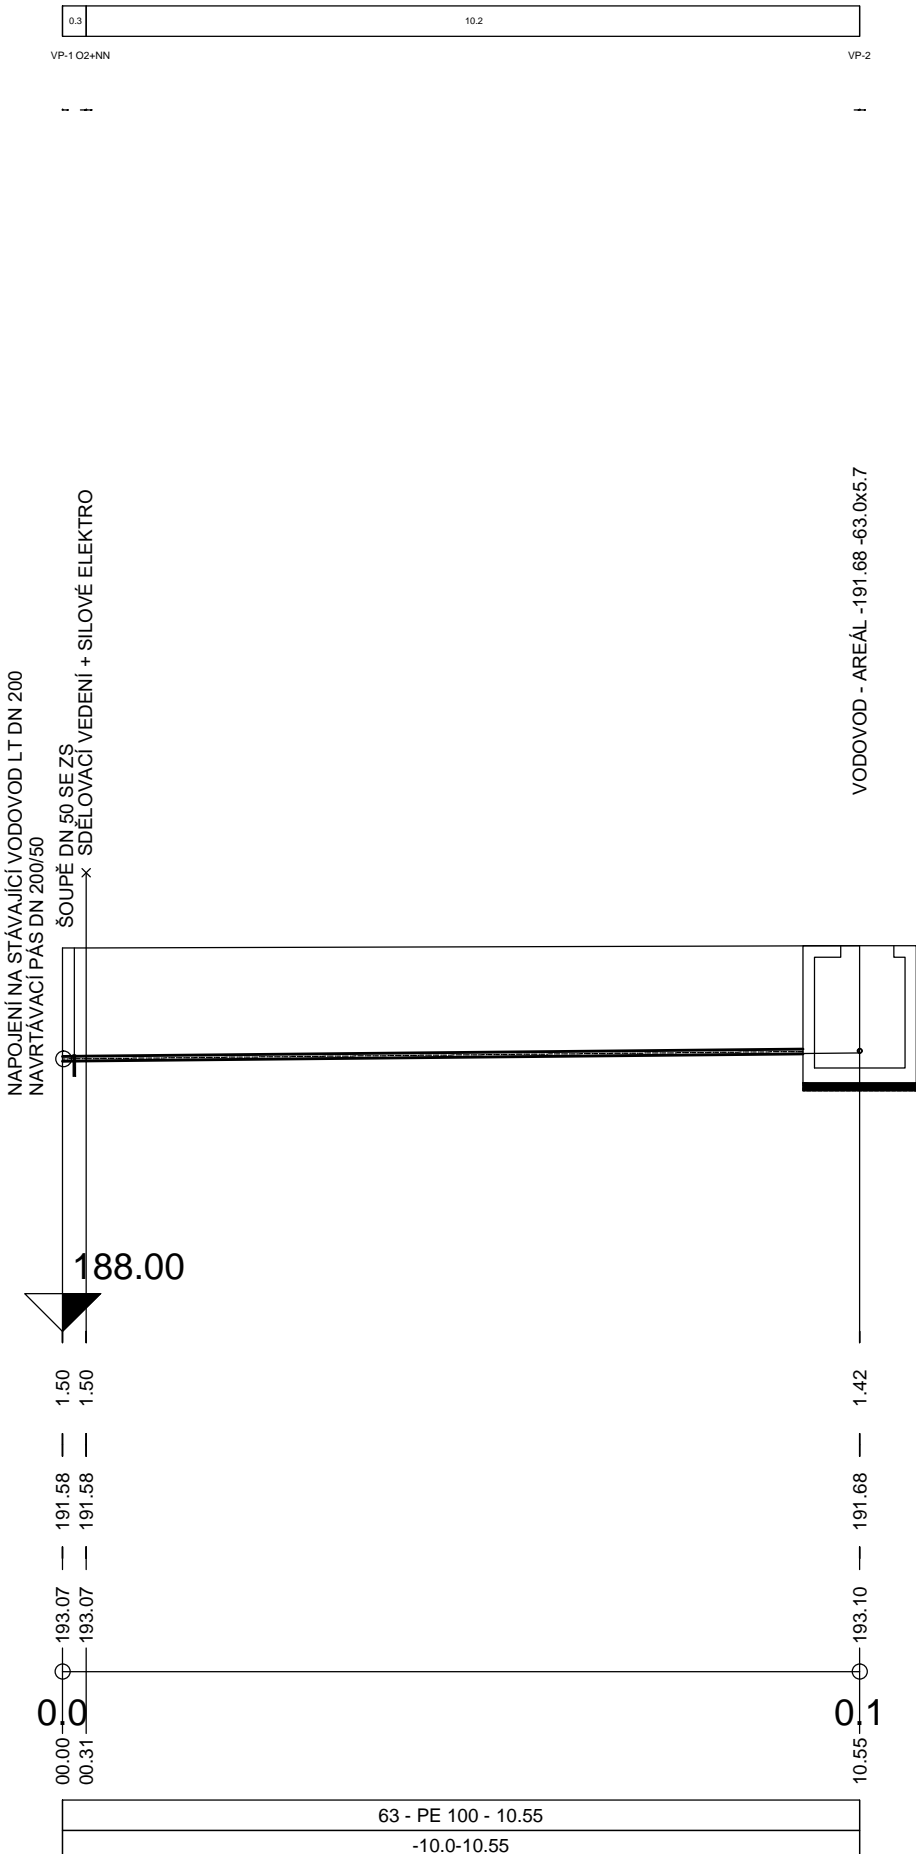

UPRAVENÝ TEREN

REVIZE:	OBSAH:	DATUM:
0	DPS K PŘIPOMÍNKÁM	02 / 2023
1	DPS ČISTOPIS	04 / 2023

$\pm 0,000 = 193,45 \text{ m n.m. Bpv}$



**REVITALIZACE NÁDRAŽÍ BUBNY NA PAMÁTNÍK TÍCHA**  
Bubenská 177/8b, 170 00, Praha 7 - Holešovice

investor:

**Památník ticha, s.p.o., IČO 10892303**  
Maltézské náměstí 471/1, 118 00 Praha 1 - Malá Strana  
Pavel Štingl, ředitel

*architekt:*

**ARN Studio spol. s.r.o.**  
Československé armády 219/24, 500 03 Hradec Králové  
Ing.arch. Jiří Krejčík, Ing.arch. Michal Krejčík  
info@arn-studio.cz

*generální projektant:*

**DELTAPLAN spol. s r.o.**  
Jankovcova 938/18a, 170 00 Praha 7 - Holešovice  
Ing. Petr Kniha  
deltaplan@deltaplan.cz, www.deltaplan.cz

projektant části:

**ŠETELÍK OLIVA, s r.o.**  
Heleny Malířové 11, 169 00 Praha 6  
Ing. Jan Šetelík  
setelik@setelikoliva.cz, [www.setelikoliva.cz](http://www.setelikoliva.cz)

*zodpovědný projektant části:*

Ing. Jan Šetelík

vypracoval:

Tomáš Pešek

stupeň :

DPS - dokumentace pro provádění stavby

**stavební objekt:**

SO 311; SO 411

*profese:*

## PŘÍPOJKY VODOVODU A KANALIZACE

datum: revize:

04 / 2023

1

název přílohy:

### PODÉLNÝ PROFIL VODOVODNÍ PŘÍPOJKY

---

měřítko:	číslo výkresu:	číslo paré:
----------	----------------	-------------

1 : 250/100

## PVK 402