TABULKA MÍSTNOSTÍ

MÍSTNOST			PODLAHA			STROP / PODHLED		STĚNY	
Č.M.	NÁZEV	PLOCHA (m²)	OZN.	VÝŠ.	POVRCH	OZN.	POVRCH	OZN.	POVRCH
4.01	VÝSTAVNÍ SÁL / GALERIE	46,01	P05.3	-	TERACO	P02.1a	AKU PODHLED	F01.2/.7	OMÍTKA / SDK
4.02	VÝSTAVNÍ SÁL / GALERIE	46,01	P05.3	-	TERACO	P02.1a	AKU PODHLED	F01.2/.7	OMÍTKA / SDK
S5	SCHODIŠTĚ	-	-	-	viz 3.NP	-	viz 3.NP	-	viz 3.NP
S6	SCHODIŠTĚ	-	-	-	viz 3.NP	-	viz 3.NP	-	viz 3.NP
S7	SCHODIŠTĚ	-	-	-	viz 3.NP	-	viz 3.NP	-	viz 3.NP
S8	SCHODIŠTĚ	-	-	-	viz 3.NP	-	viz 3.NP	-	viz 3.NP
	CELKEM (4.NP)	92,03							

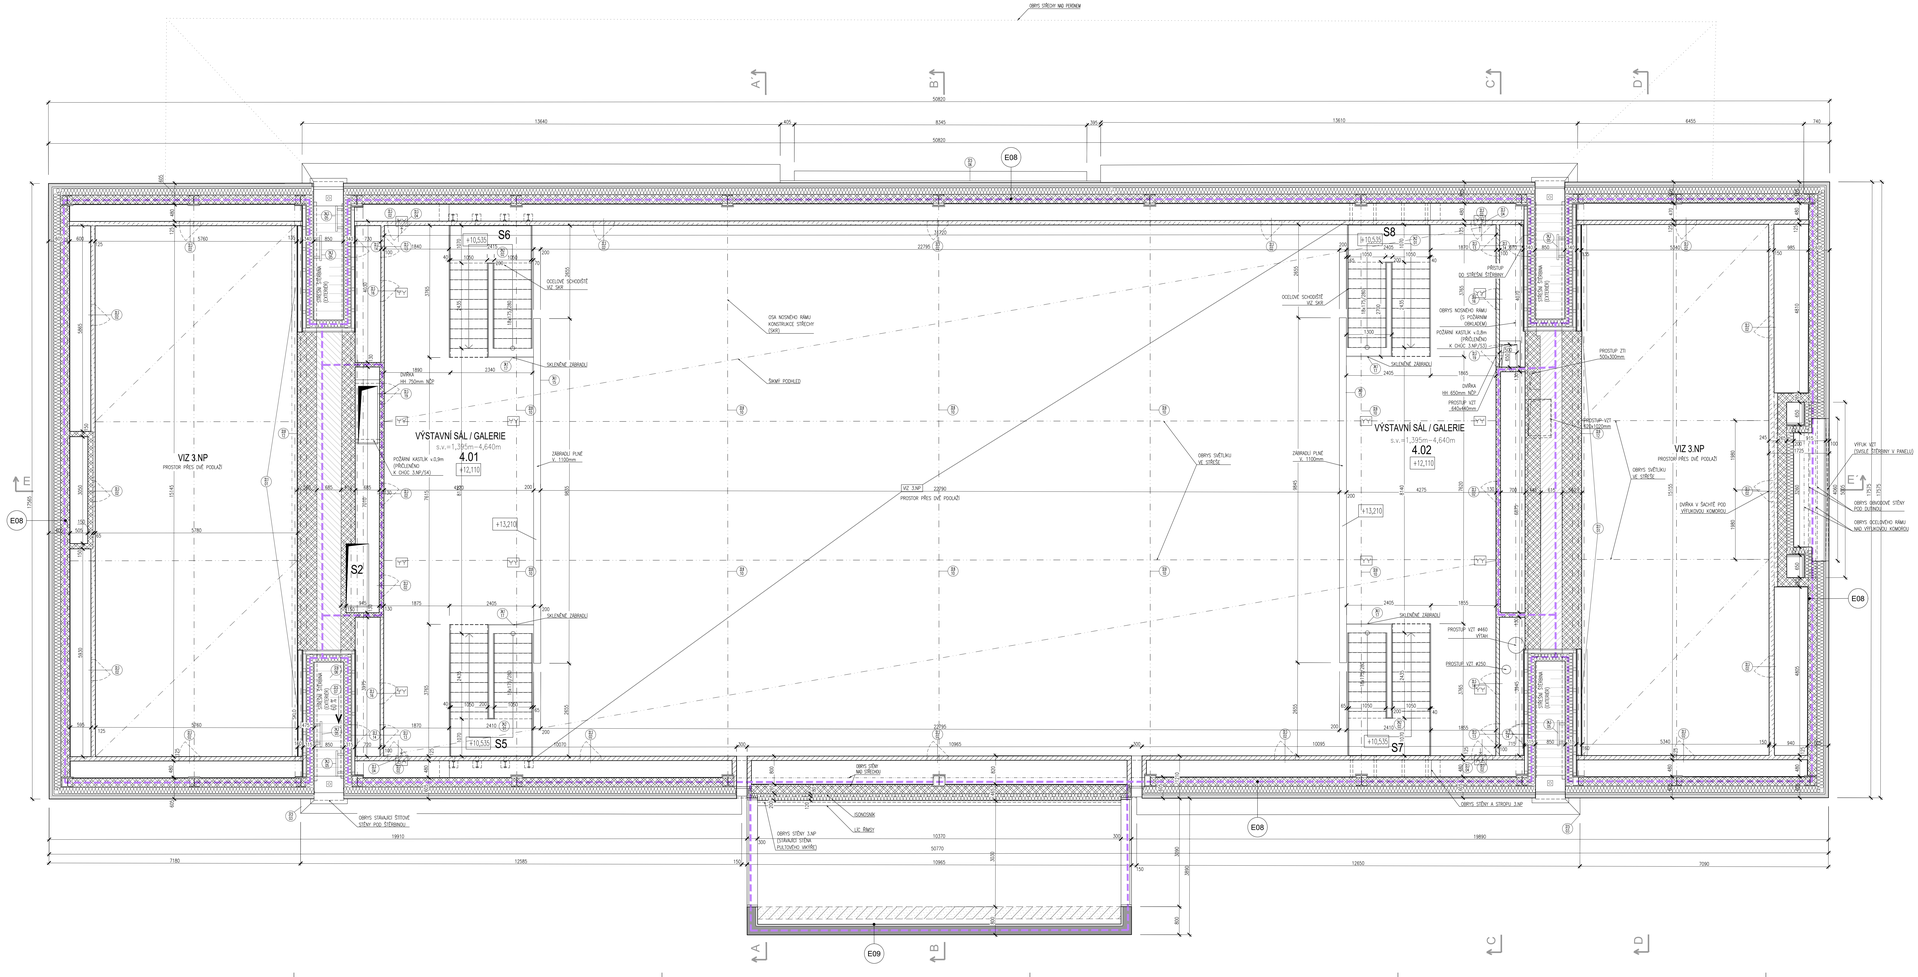

LEGENDA:

- STAVAJÍCÍ KONSTRUKCE (ZDIVO)
- NOVÉ KONSTRUKCE – KERAMICKÉ ZDIVO NOSNÉ STĚNY/PRŮVLAKY/PŘÍZEMKY
- NOVÉ KONSTRUKCE – CP DOZDIVKY ZDIVO/ŽELBET/PŘÍZEMKY
- NOVÉ KONSTRUKCE – ŽELEZOBETON
- NOVÉ KONSTRUKCE – SADROKARTON
- NOVÉ KONSTRUKCE – POROBETON
- TEPELNÁ IZOLACE (MW/EPS/XPS/PIR)
- BETON PROSTÝ
- TERÉN PŮVODNÍ (SBĚRACÍ)
- PODHLED
- HYDROIZOLACE
- HRANICE PÚ (PBŘ)
- VÝDŘEVY V SDK KONSTRUKCI
- VV ELEKTROKABELOVÉ PODLAHOVÉ/STĚNOVÉ VV

POZNÁMKY:

- NEDÍLNOU SOUČÁSTÍ DOKUMENTACE JE TECHNICKÁ ZPRÁVA, SKLADBY KONSTRUKCÍ A DETAILY
- OSTATNÍ KONSTRUKCE, KTERÉ NEJSOU Z VÝKRESOVÉ DOKUMENTACE PŘÍSNĚ PATRNÉ, JSOU POPSÁNY V TECHNICKÉ ZPRÁVĚ
- ŽELEZOBETONOVÉ A OCELOVÉ NOSNÉ KONSTRUKCE A JEJICH ROZMĚRY JSOU PODROBNĚ SPECIFIKOVÁNY V ČÁSTI DOKUMENTACE SKO
- NEDÍLNOU SOUČÁSTÍ DOKUMENTACE JE PRŮKAZY POŽÁRNÍ BEZPEČNOSTI (PBŘ), KDE JSOU ŘEŠENY ZEJMÉNA POŽÁRNÍ ODOLNOSTI STAVEBNÍCH KONSTRUKCÍ, PŘÍPADNÉ DALŠÍ TECHNICKÉ POŽADAVKY
- TATO DOKUMENTACE (DPS) NEMAPUJE SLOUČENÍ DOKUMENTACÍ DODAVATELŮ. SLOUČENÍ DOKUMENTACÍ MUSÍ BÝT PŘED ZAHÁJENÍM KONKRÉTNÍCH PRACÍ ODSOUHLASENO PROJEKTANTEM A AG GP
- STAVEBNÍ PROVEDENÍ MUSÍ BÝT V SOULADU S TECHNICKÝMI NORMAMI VČETNĚ DETAILŮ A NAPOJENÍ MUSÍ ZAMEZIT STÁLÝ NEBO VYŠŠÍ ZVLHČOVÁNÍ NEBO JE POŽADOVÁNA PRO DANOU STAVEBNÍ KONSTRUKCI
- DETAILNÍ ŘEŠENÍ MÍSTNOSTÍ, TJ. ROZDĚLENÍ POVRCHOVÝCH OPRAV, SPÁROVÁNÍ A UMÍSTĚNÍ KONCOVÝCH PRVKŮ JE OBSAHEM SAMOSTATNÝCH VYKRESŮ ČÁSTÍ INTERIÉRŮ, KTERÉ JSOU NAŘÍZENÝ ZAKLADNÍM STAVEBNÍM VYKRESEM.

REVIZE	OBSAH:	DATUM:
0	DPS K PŘÍPOMÍNKÁM	10 / 2023
1	DPS ČISTOPIS	04 / 2023

±0.000 = 193.45 m n.m. Bpv

REVITALIZACE NÁDVOŘÍ BUBNY NA PAMÁTNÍK TICHA
Bubenská 1778/8b, 170 00, Praha 7 - Holešovice

investor:
Památník ticha, s.p.o., IČO 10892303
Maltézské náměstí 471/1, 118 00 Praha 1 - Malá Strana
Pavel Štingl, ředitel

architekt:
ARK Studio spol. s r.o.
Československé armády 219/24, 500 03 Hradec Králové
Ing.arch. Jiří Krejčík, Ing.arch. Michal Krejčík
info@ark-studio.cz

generální projektant:
DELTAPLAN spol. s r.o.
Jankovcova 938/18a, 170 00 Praha 7 - Holešovice
Ing. Petr Kroha
deltaplan@deltaplan.cz, www.deltaplan.cz

projektant části:
DELTAPLAN spol. s r.o.
Jankovcova 938/18a, 170 00 Praha 7 - Holešovice
Ing. Petr Kroha
deltaplan@deltaplan.cz, www.deltaplan.cz

zodpovědný projektant části:
Ing. Petr Kroha
vypracoval:
Ing. arch. Petr Jón, Michal Vimmer
stupeň:
DPS - dokumentace pro provádění stavby
stavební objekt:
SO 101 - Budova Památníku
profese:
ARCHITEKTONICKO-STAVEBNÍ ŘEŠENÍ

datum:	*revize:*
04 / 2023	1

název přílohy:
PŮDORYS 4.NP

měřítko:	*číslo výkresu:*	*číslo paré*
1:50	**ASR 304**	