



POHLED P1

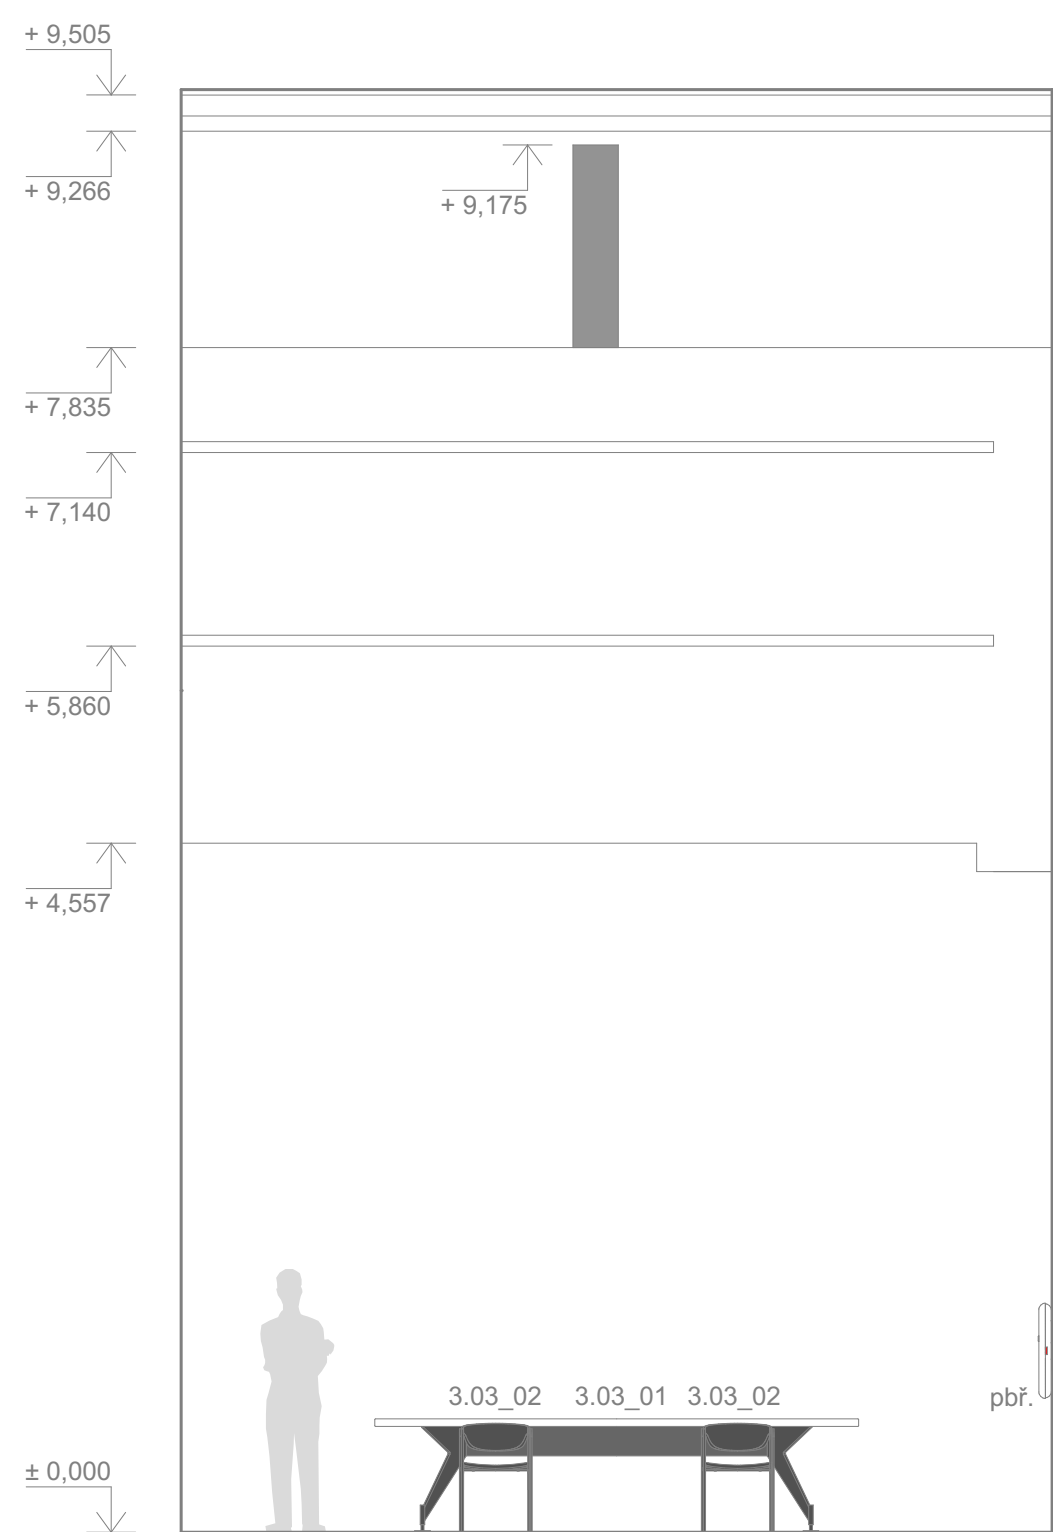

POHLED P2

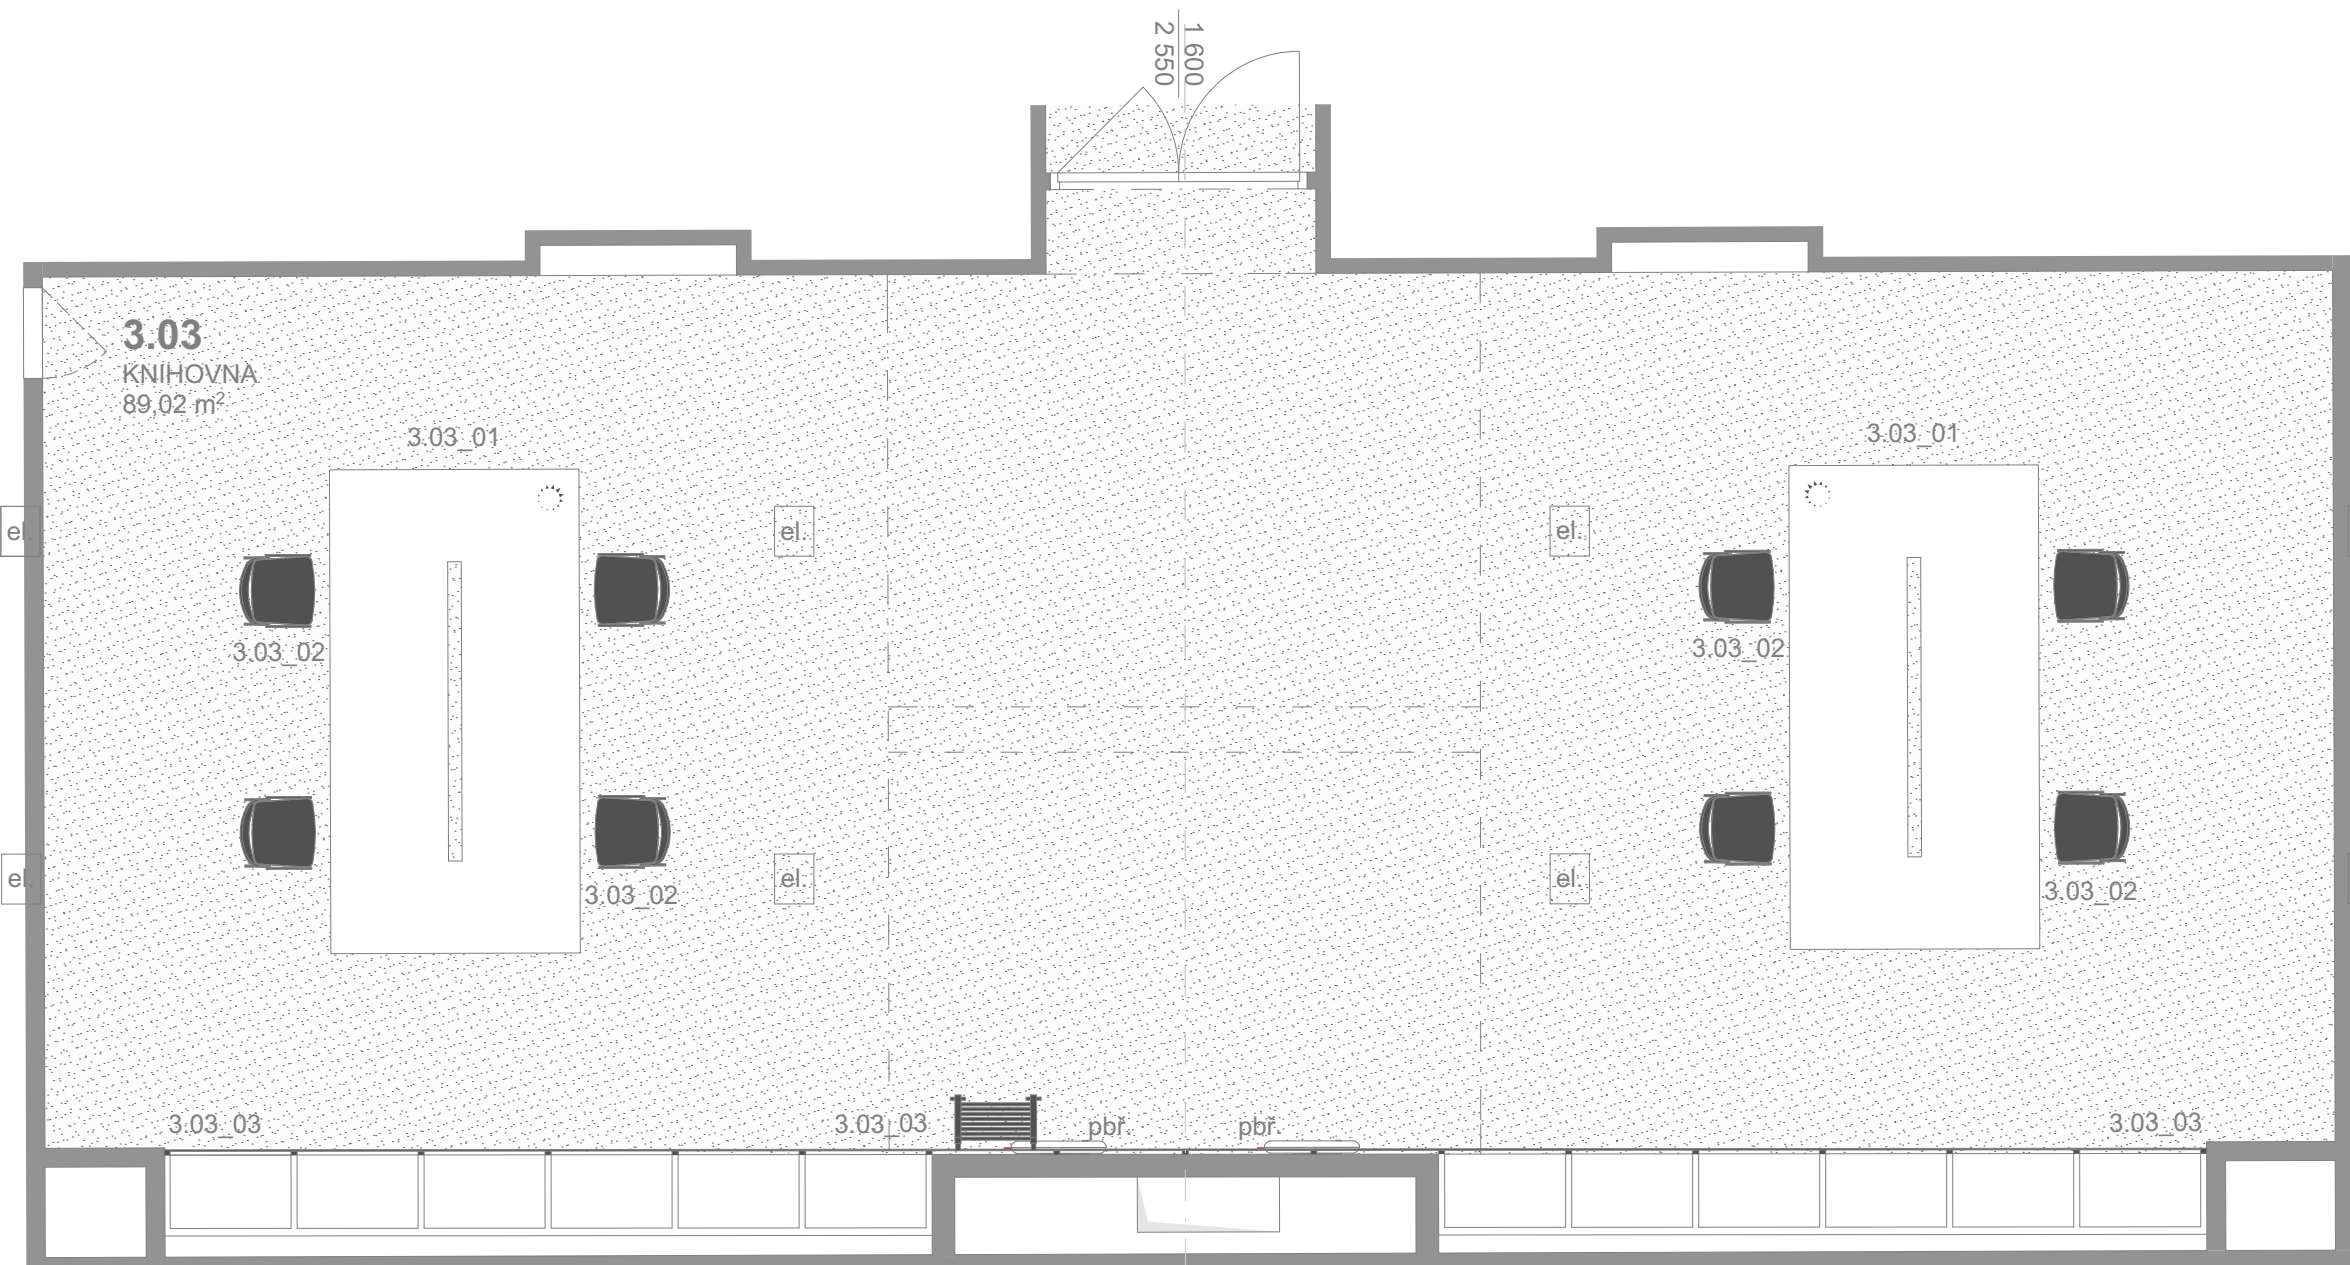

P1

0 0,5 1,0 2,0 3,0 5,0 m  
1:50

LEGENDA:

- HRANICE MÍSTNOSTI
- POVRCH V ODSTĚNU BÍLÉ RAL 9016
- POVRCH V ODSTĚNU ANTRACIT RAL 7016
- POHLEDOVÝ BETON
- POVRCH TERACO

- 1.01\_01** OZN. MÍSTNOSTI, ČÍSLO PRVKU, VIZ. VÝPIS PRVKŮ Z INTERIÉRU  
**pbř.** VIZ. ČÁST PD POŽÁRNÉ BEZPEČNOSTNÍ ŘEŠENÍ  
**ztl.** VIZ. ČÁST PD ZDRAVOTNÉ TECHNICKÉ INSTALACE  
**vzt.** VIZ. ČÁST PD VZDUCHOTECHNIKA  
**os.** VIZ. ČÁST PD OSVĚTLENÍ  
**el.** VIZ. ČÁST PD ELEKTRO ROZVODY

POZNÁMKY:

VÝPLNĚ OTVORŮ JSOU SOUČÁSTÍ PD - ARCHITEKTONICKO STAVEBNÍ ŘEŠENÍ.

REVIZE:	OBSAH:	DATUM:
0	DPS K PŘIPOMÍNKÁM	02 / 2023
1	DPS ČISTOPIS	04 / 2023

±0,000 = 193,45 m n.m. Bpv

REVITALIZACE NÁDRAŽÍ BUBNY NA PAMÁTNÍK TÍCHA  
Bubenská 177/8b, 170 00, Praha 7 - Holešovice

investor:

**Památník ticha, s.p.o., IČO 10892303**  
Maltézské náměstí 471/1, 118 00 Praha 1 - Malá Strana  
Pavel Štíngl, ředitel  
architekt:

**ARN Studio spol. s r.o.**

Československé armády 219/24, 500 03 Hradec Králové  
Ing.arch. Jiří Krejčík, Ing.arch. Michal Krejčík, Ph.D.  
Ing.arch. Pavel Chudý  
info@arn-studio.cz

generální projektant:

**DELTAPLAN spol. s r.o.**

Jankovcova 938/18a, 170 00 Praha 7 - Holešovice  
Ing. Petr Kniha  
deltaplan@deltaplan.cz, www.deltaplan.cz

projektant části:

**DELTAPLAN spol. s r.o.**

Jankovcova 938/18a, 170 00 Praha 7 - Holešovice  
Ing. Petr Kniha  
deltaplan@deltaplan.cz, www.deltaplan.cz

zodpovědný projektant stavební části:

Ing. Petr Kniha

vypracoval:

ARN Studio spol. s r.o.

stupeň:

DPS - dokumentace pro provádění stavby

stavební objekt:

SO 101 - Budova Památníku

profese:

DESIGN INTERIÉRU

datum: revize:

04 / 2023 1

název přílohy:

**3.NP - KNIHOVNA**

měřítko: číslo výkresu: číslo paré:

1:50 INT 365